
SCHEMAT ROZDZIELNICY "RG"

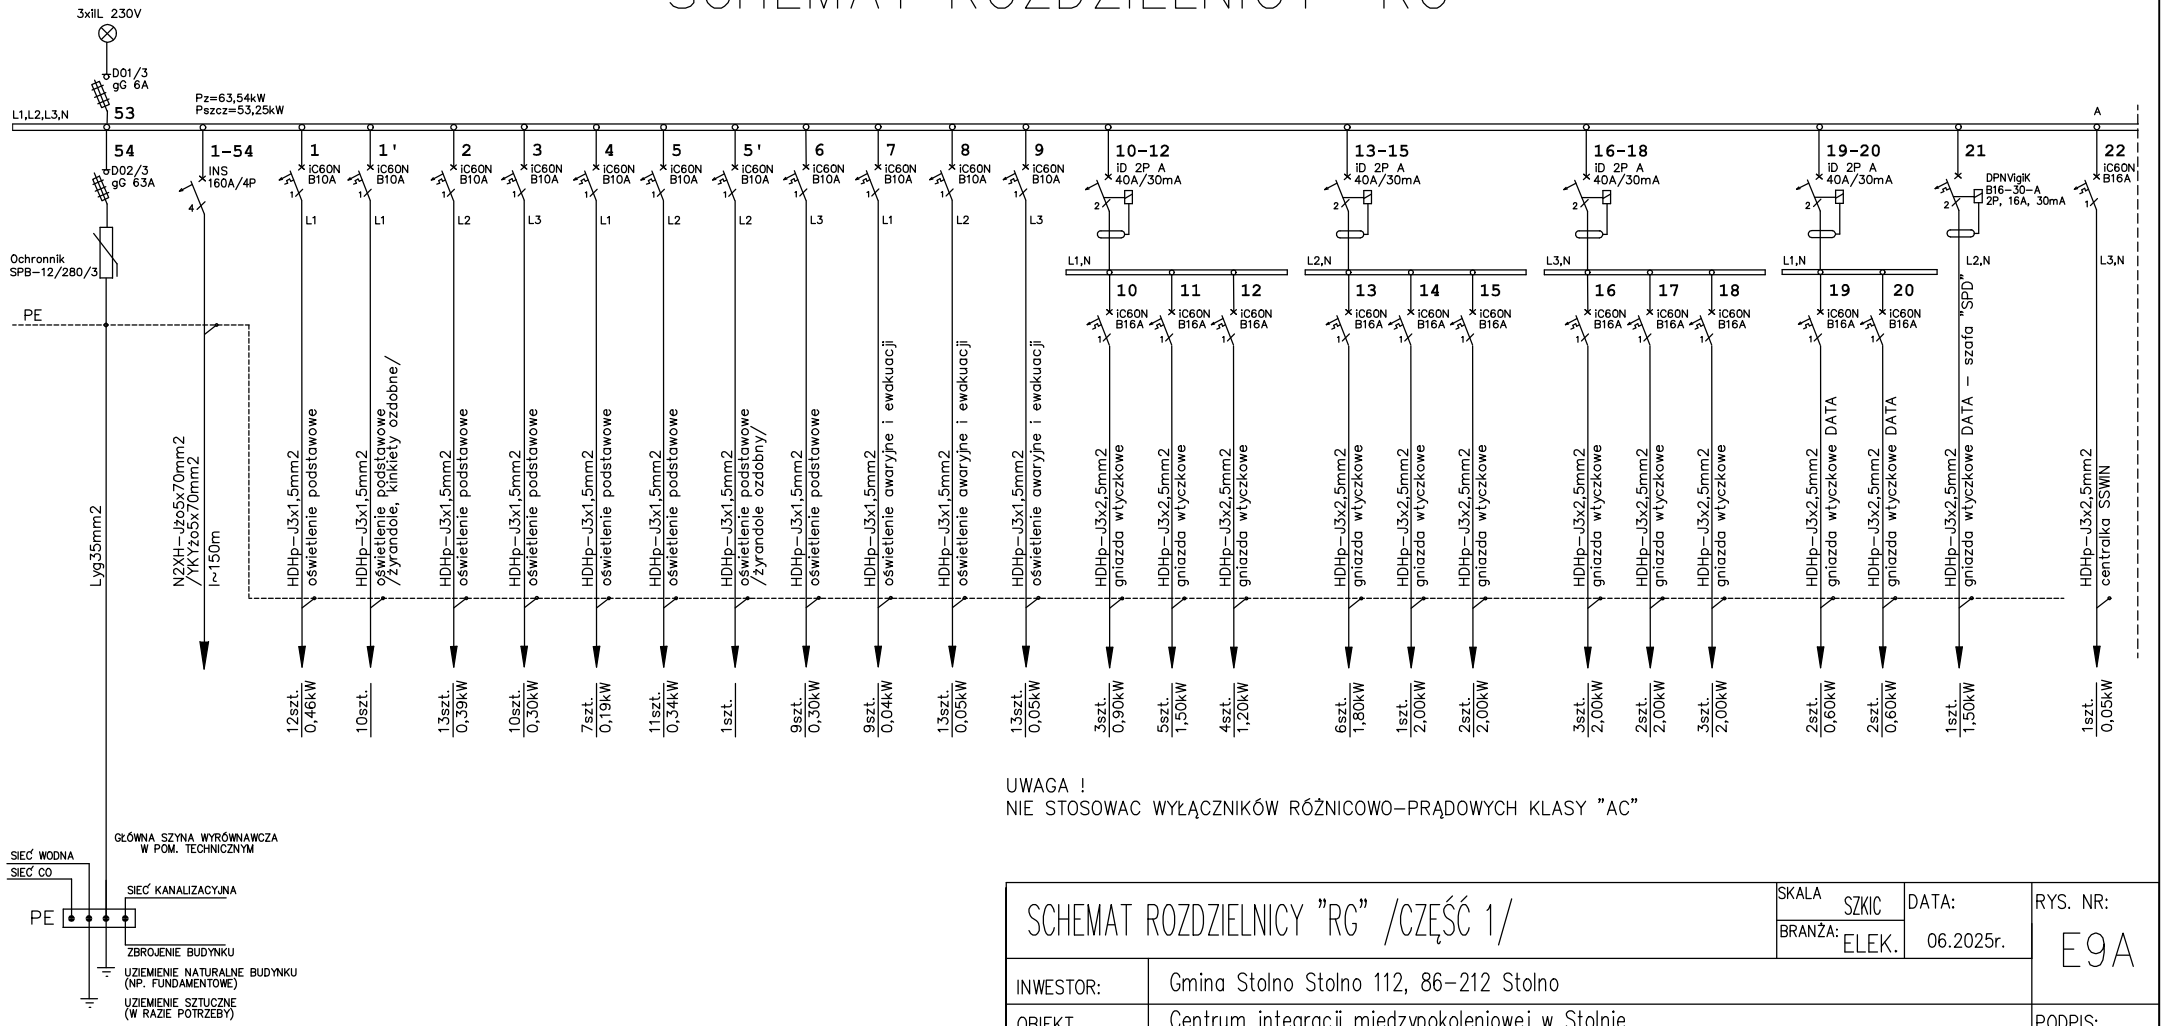

UWAGA !
NIE STOSOWAC WYŁĄCZNIKÓW RÓŻNICOWO-PRĄDOWYCH KLASY "AC"

SIEĆ TYPU TN-S

SCHEMAT ROZDZIELNICY "RG" /CZĘŚĆ 1/	SKALA SZKIC	DATA:	RYS. NR:
	BRANŻA: ELEK.	06.2025r.	E9A
INWESTOR:	Gmina Stolno Stolno 112, 86-212 Stolno		PODPIS:
OBIEKT	Centrum integracji międzypokoleniowej w Stolnie		
ADRES:	Działka nr 205/1 obręb Stolno, gmina Stolno		
PROJEKTANT:	inż. Maciej Wojtakowski	nr ew. uprawnień: WRR-DT/7131/13/2002 specjalność: sieci i instalacje elektryczne	
SPRAWDZAJĄCY:	inż. Michał Pawłowski	nr ew. uprawnień: KUP/0012/POOE/04 specjalność: sieci i instalacje elektryczne	