
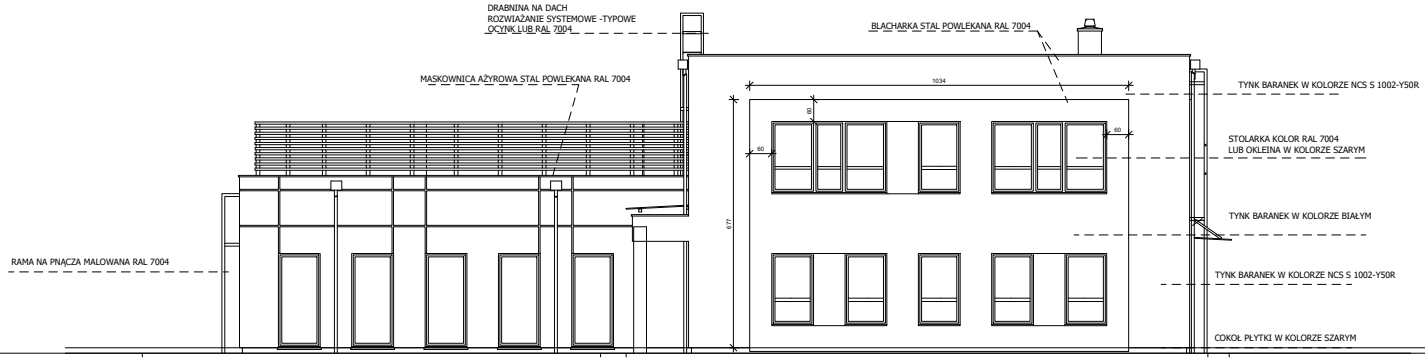


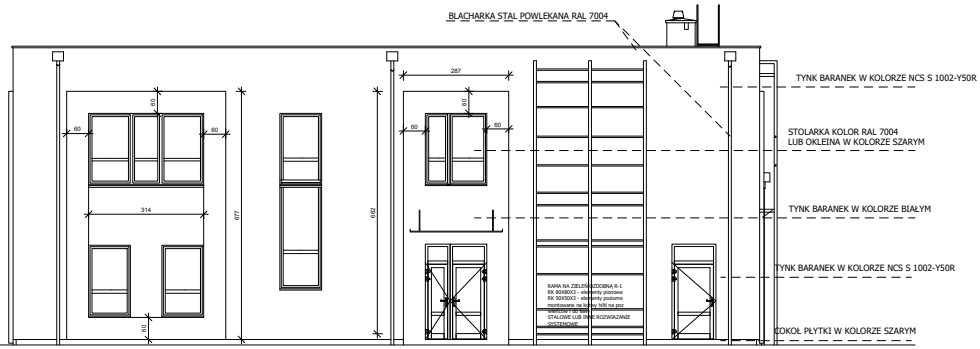

BIURO PROJEKTÓW

ELEWACJE BUDYNKU - WYMIAROWANIE	1:100
OBIEKT:	BUDOWA CENTRUM INTEGRACJI MIĘDZYPOKOLENIOWEJ W STOLNIE
LOKALIZACJA:	DZIAŁKA NR 205/1 OBRĘB STOLNO, GMINA STOLNO
INWESTOR:	GMINA STOLNO STOLNO 112, 86-212 STOLNO
STADIUM:	PROJEKT BUDOWLANY — DATA: MAJ 2025
PROJEKTANCI:	RYSUNEK NR.
mgr inż.arch Anna Szulc UAN-AV/8348/126/TO/08	
mgr inż.arch Elżbieta Grochocka UAN-AV/8348/229/TO/07-08	
mgr inż. Krzysztofa Nowacka KUP/0001/POOK/09	