PROJEKT STAŁEJ ORGANIZACJI RUCHU NA DRODZE GMINNEJ NR 4231012T LENARCZYCE – ŻURAWICA OD KM 0+000 DO KM 0+525 ORAZ NA DRODZE GMINNEJ NR 4231013T LENARCZYCE-ŻURAWICA OD KM 0+000 DO KM 0+565 DZIAŁKA O NR EWID. 263 W MIEJSCOWOSCI ŻURAWICA

INWESTOR: **Gmina Obrazów**
Obrazów 84
27-641 Obrazów

JEDNOSTKA PROJEKTUJĄCA:

Projektowanie i Obsługa Inżynierska Budownictwa Drogowego Krzysztof Filewicz

Projektant:

Lp.	*Imię i nazwisko*	*Funkcja*	*Branża*	*Nr uprawnień*	*Data*	*Podpis*
1	mgr inż. Krzysztof Filewicz	Projektant	Drogowa	SWK/0145/POOD/14	08.2024	

KARTA UZGODNIEŃ

DO PROJEKTU STAŁEJ ORGANIZACJI RUCHU NA DRODZE GMINNEJ NR 4231012T LENARCZYCE – ŻURAWICA OD KM 0+000 DO KM 0+525 ORAZ NA DRODZE GMINNEJ NR 4231013T LENARCZYCE-ŻURAWICAOD KM 0+000 DO KM 0+565 DZIAŁKA O NR EWID. 263 W MIEJSCOWOSCI ŻURAWICA

Lp.	Jednostka uzgadniająca	Osoba uzgadniająca	Uwagi	Data	Podpis
	Gmina Obrazów 27-641 Obrazów, Obrazów 84 NIP 864-175-19-16		Bez uwag	10.08 2021	WÓJT GMINY mgr Krzysztof Tworek

Zatwierdzam do realizacji:

PROJEKT ZAWIERA

1. Opis techniczny.

2. Plan Orientacyjny - Rys. Nr 1

3. Plan sytuacyjny oznakowania - Rys. Nr 2

OPIS TECHNICZNY

1. Podstawa opracowania

- Rozporządzenie Ministra Infrastruktury z dnia 23 września 2003 r. w sprawie szczegółowych warunków zarządzania ruchem na drogach oraz wykonywania nadzoru nad tym zarządzaniem (Dz. U. z 2017 r., poz. 784 t.j.);
- Ustawa z dnia 20 czerwca 1997 roku „Prawo o ruchu drogowym" (Dz. U. z 2022 roku, poz. 988);
- Rozporządzenie Ministra Infrastruktury z dnia 3 lipca 2003 roku w sprawie szczegółowych warunków technicznych dla znaków i sygnałów drogowych oraz urządzeń bezpieczeństwa ruchu drogowego i warunków ich umieszczania na drogach (Dz. U. z 2021r. poz. 2066);
- Rozporządzenie Ministra Infrastruktury z dnia 24 czerwca 2022 r. w sprawie przepisów techniczno-budowlanych dotyczących dróg publicznych (t.j. Dz.U. 2022 poz. 1518);
- Ustawa o drogach publicznych (t.j. Dz.U. 2021 poz. 1376 z późn. zm.);
- wizja w terenie.

2. Stan istniejący

Przedmiotem opracowania jest projekt stałej organizacji ruchu na drodze gminnej Nr 4231013T Żurawica - Żurawica od km 0+000 do km 0+525 oraz na drodze gminnej Nr 4231013T Lenarczyce – Żurawica od km 0+000 do km 0+565 działka o nr ewid. 263 w miejscowości Żurawica.

Charakterystyka pasa drogowego drogi gminnej:

- przekrój drogowy bez krawężników i chodników
- obszar zabudowany w rozumieniu organizacji ruchu,
- droga gminna,
- szerokość jezdni bitumicznej : 4,0 m,
- pobocza z kruszywa obustronne po ok. 0,5m,
- odwodnienie pasa drogowego – powierzchniowo na teren przyległy,
- natężenie ruchu – małe

Występuje oznakowanie pionowe skrzyżowania z drogą krajową Nr 77 w postaci znaków: D-2, A-7, T-1, E-2b. oraz znak A-7 na skrzyżowaniu z drogą gminną.

3. Stan projektowany

Projekt Stałej Organizacji Ruchu obejmuje ustawienie znaków na skrzyżowaniach przedmiotowej drogi z innymi drogami gminnymi. W tym celu należy ustawić znaki D-1 (pierwszeństwo przejazdu) oraz A-7 (ustąp pierwszeństwa) na wlotach dróg podporządkowanych.

Ponadto ze względu na występujące niebezpieczne zakręty należy ustawić znaki A-4 Projektowane oznakowanie zostało przedstawione na rysunku nr 2.

4. Wykaz oznakowania projektowanego:


- znak A-7 - ustąp pierwszeństwa przejazdu - szt. 4
- znak D-1 - pierwszeństwo przejazdu - szt. 8
- znak A-4 – niebezpieczne zakręty - szt. 2

5. Przewidywany termin wprowadzenia oznakowania:

31.12.2025r.

6. Osoba odpowiedzialna za wprowadzenie oznakowania:

Kierownik robót

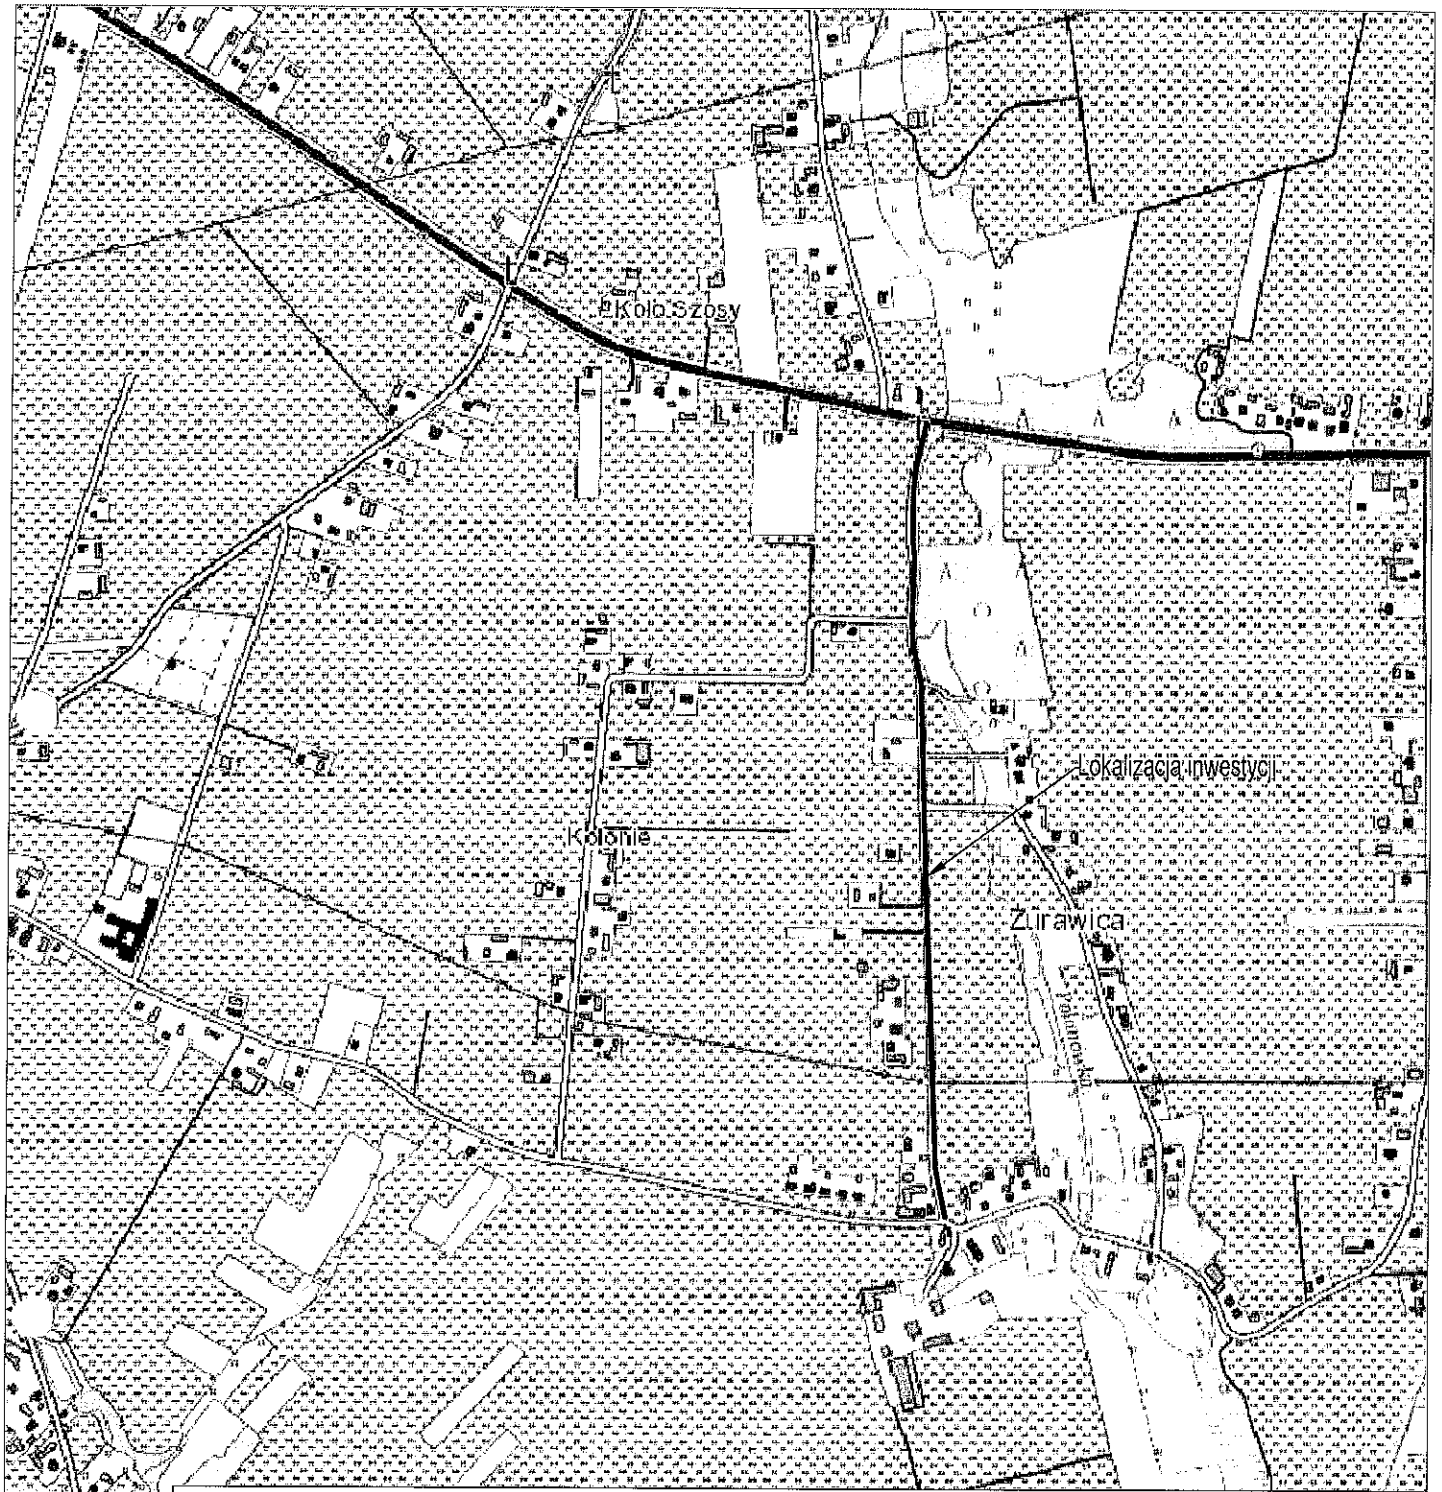

CAMINO
KRZYSZTOF FILEWICZ

CAMINO
Projektowanie i Obsługa Inżynierska
Budownictwa Drogowego
Krzysztof Filewicz
39-400 Tarnobrzeg, ul. prof. S. Pawłowskiego 5
Tel. 881-577-707

PROJEKTOWANY OBIEKT:

PROJEKT STAŁEJ ORGANIZACJI RUCHU DLA DROGI GMINNEJ NR 4231012T ŻURAWICA - ŻURAWICA OD KM 0+000 DO KM 0+525 ORAZ DROGI GMINNEJ NR 4231013T LENARCZYCE-ŻURAWICA OD KM 0+000 DO KM 0+565 DZIAŁKA O NR EWID. 263 W MIEJSCOWOŚCI ŻURAWICA

INWESTOR: Gmina Obrazów
Obrazów 84 27-641 Obrazów

STADIUM: Projekt Stałej Organizacji Ruchu

TEMAT RYSUNKU:

PLAN ORIENTACYJNY

PROJEKTANT:
mgr inż. KRZYSZTOF FILEWICZ
nr upr. SWK/0145/POOD/14

BRANŻA: INŻYNIERIA RUCHU

SKALA: 1:10 000

DATA: 08.2024

NR RYSUNKU: 1