


SZCZEGÓŁ PRZEPUSTU
WIDOK Z GÓRY
SKALA 1:50

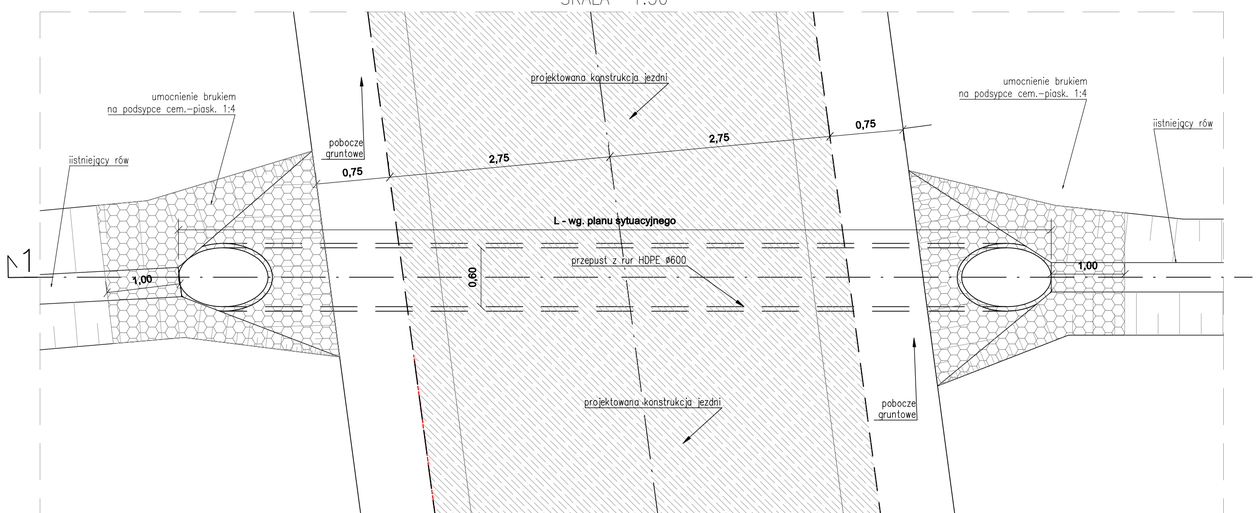

TYPOWY SZCZEGÓŁ PRZEPUSTU
PRZEKRÓJ 1 – 1
SKALA 1:50

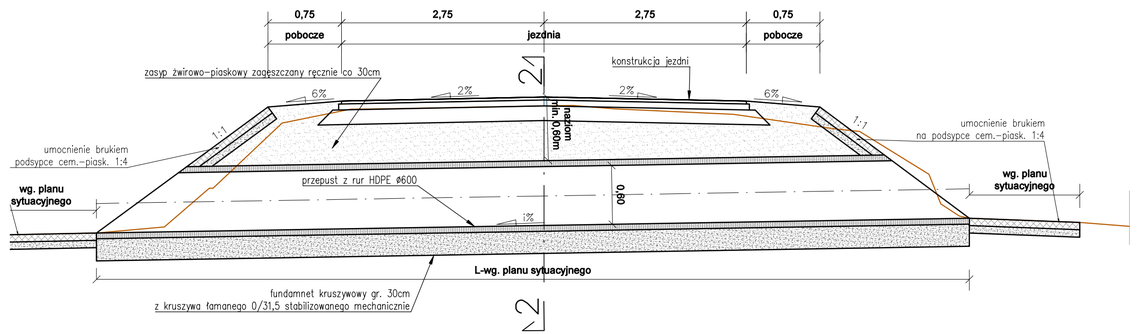

PRZEKRÓJ 2 – 2
SKALA 1:50

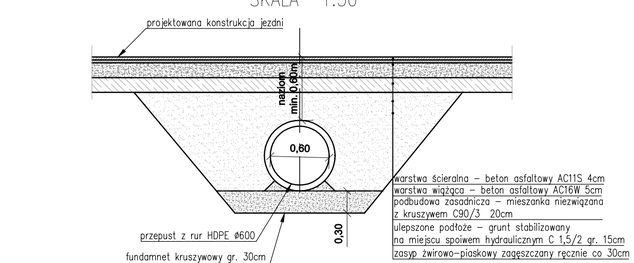

JEDNOSTKA PROJEKTOWA				INWESTOR
WIKTIS Sp. z o.o. ul. Przyjazna 9A, 22-100 Rudka REGON: 527006486, NIP: 563-245-48-15 email: biuro@wiktis.pl, tel. 516 022 292				WÓJT GMINY WIERZBICA ul. Włodawska 1 22-150 Wierzbica
TEMAT ZADANIA				
BUDOWA DROGI GMINNEJ W MIEJSCOWOŚCI OCHOŻA -PNIAKI OD SKRZYŻOWANIA Z DROGĄ WOJEWÓDZKĄ NR 841 DO KM 0+785 WRAZ Z PRZEBUDOWA WODOCIĄGU				
NAZWA RYSUNKU				
TYPOWY SZCZEGÓŁ PRZEPUSTU				
BRANŻA:	*SKALA:*	*DATA:*	*STADIUM:*	*NR RYS.*
DROGOWA	1:50	2025.06	PROJEKT BUDOWLANY	4.1
FUNKCJA	IMIĘ, I NAZWISKO / UPRAWNIENIA			PODPIS
Projektant	**mgr inż. Artur Łomański** **LUB/0002/PBD/16 w specjalności inżynieryjnej drogowej**			
Sprawdzający	**mgr inż. Andrzej Pochwatka** **LUB/0291/PBD/21 w specjalności inżynieryjnej drogowej**			