


SZCZEGÓŁ ZJAZDU Z KRUSZYWA
PRZEKRÓJ 1 – 1
SKALA 1:50

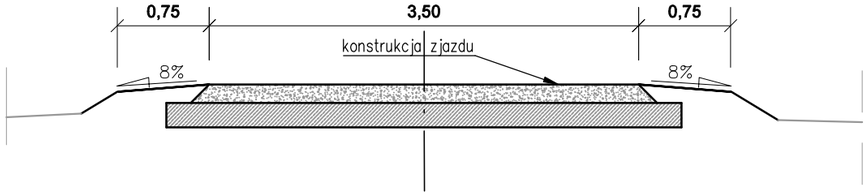

SZCZEGÓŁ ZJAZDU Z KRUSZYWA
WIDOK Z GÓRY
SKALA 1:50

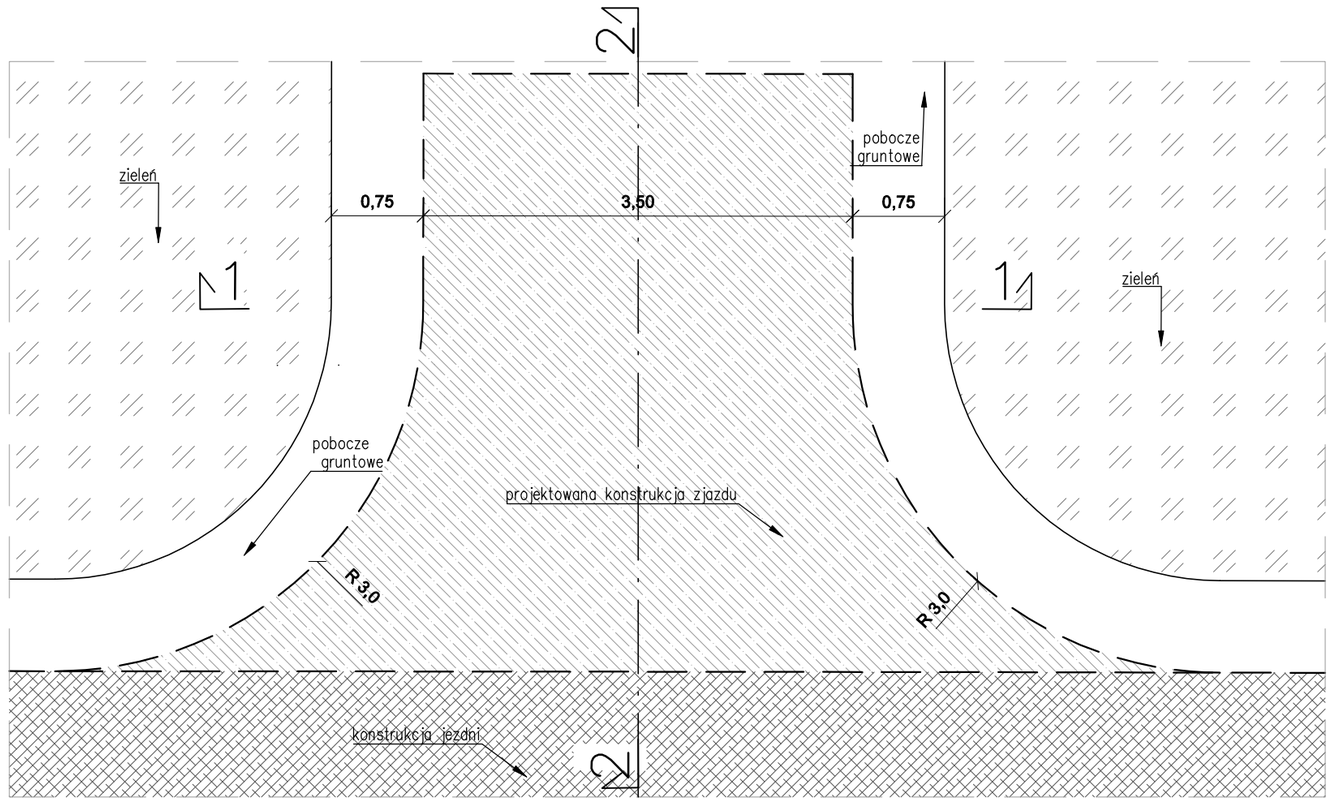

PRZEKRÓJ 2 – 2
SKALA 1:50

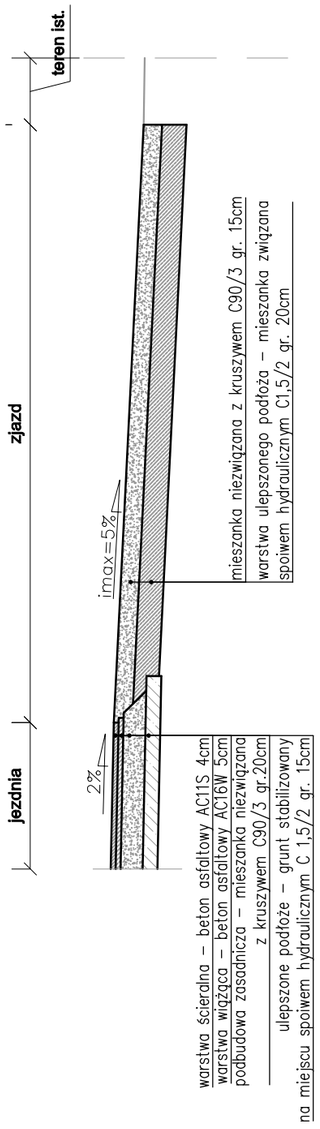

JEDNOSTKA PROJEKTOWA	INWESTOR
WIKTIS Sp. z o.o. ul. Przyjazna 9A, 22-100 Rudka REGON: 527006486, NIP: 563-245-48-15 email: biuro@wiktis.pl, tel. 516 022 292	WÓJT GMINY WIERZBICA ul. Włodawska 1 22-150 Wierzbica

TEMAT ZADANIA

BUDOWA DROGI GMINNEJ W MIEJSCOWOŚCI OCHOŻA -PNIAKI OD SKRZYŻOWANIA Z DROGĄ WOJEWÓDZKĄ NR 841 DO KM 0+785 WRAZ Z PRZEBUDOWA WODOCIĄGU

NAZWA RYSUNKU

SZCZEGÓŁ ZJAZDU

BRANŻA:	SKALA:	DATA:	STADIUM:	NR RYS.
DROGOWA	1:50	2025.06	PROJEKT BUDOWLANY	4.3

FUNKCJA	IMIĘ I NAZWISKO / UPRAWNIENIA	PODPIS
Projektant	mgr inż. Artur Łomański LUB/0002/PBD/16 w specjalności inżynieryjnej drogowej	
Sprawdzający	mgr inż. Andrzej Pochwatka LUB/0291/PBD/21 w specjalności inżynieryjnej drogowej	