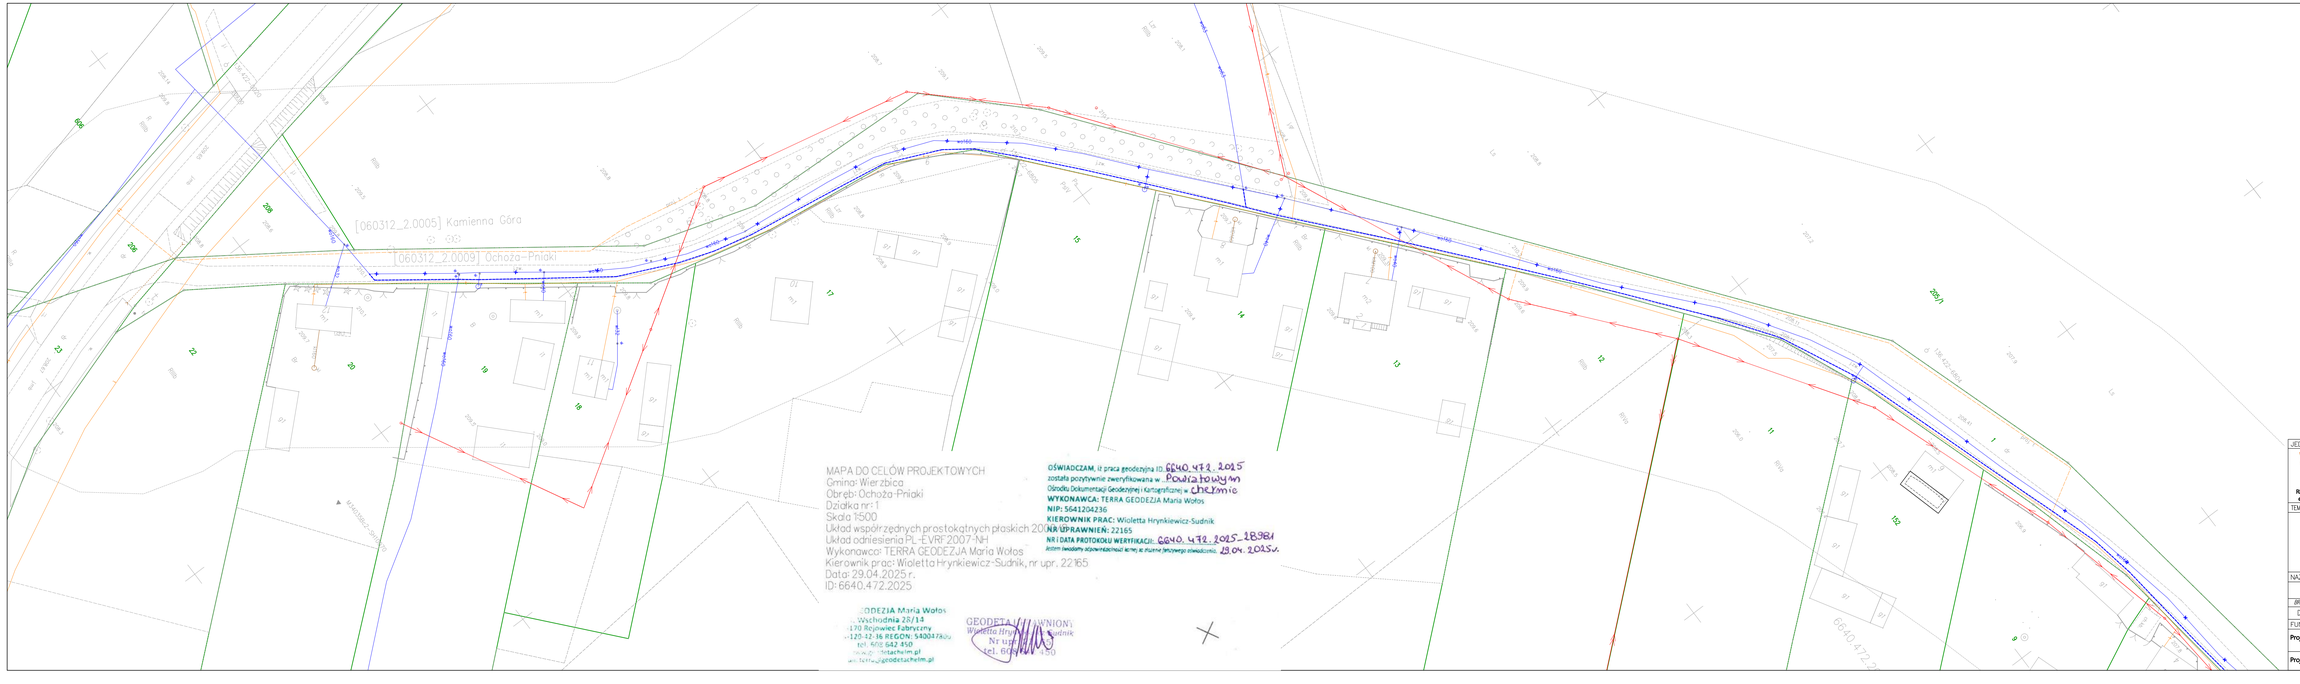


Starosta Chełmski
Dokumentacja projektowa nr GN.6630.89.2025
była przedmiotem narady koordynacyjnej przeprowadzonej za pomocą środków komunikacji elektronicznej,
zakończonej w dniu 17-06-2025
Z up. Starosty
Kaja Bochniak
PRZEWODNICZĄCY NARADY KOORDYNACYJNEJ

Kaja Bochniak
Elektronicznie podpisany przez Kaja Bochniak
Data: 2025.06.17 11:01:55 +02'00'

Potwierdzam zgodność mapy do celów projektowych z oryginałem przyjętym do zasobu pod numerem zgłoszenia 6640.472.2025

PROJEKTANT DROGOWY
mgr inż. Artur Łomański
LUB/0002/PBO/16
Podpisano kwalifikowanym podpisem elektronicznym

OŚWIADCZAM, iż praca geodezyjna ID: 6640.472.2025
została pozytywnie zweryfikowana w Powiatowym Ośrodku Dokumentacji Geodezyjnej i Kartograficznej w Chełmie
WYKONAWCA: TERRA GEODEZJA Maria Wołos
NIP: 5641204236
KIEROWNIK PRAC: Wioletta Hrynkiewicz-Sudnik
NR UPRAWNIEŃ: 22165
NR I DATA PROTOKOŁU WERYFIKACJI: 6640.472.2025-28981 29.04.2025 r.
dotyczy świadomej odpowiedzialności karnej za złożenie fałszywego oświadczenia.

JEDNOSTKA PROJEKTOWA	INWESTOR
WIKTIS Sp. z o.o. ul. Projektowa 94, 22-100 Rudka REGON: 527004486, NIP: 563-245-48-15 email: biuro@wiktis.pl, tel. 516 022 292	WÓJT GMINY WIERZBICA ul. Włodawska 1 22-150 Wierzbica

TEMAT ZADANIA

BUDOWA DROGI GMINNEJ W MIEJSCOWOŚCI OCHOŻA -PNIAKI OD SKRZYŻOWANIA Z DROGĄ WOJEWÓDZKĄ NR 841 DO KM 0+785

NAZWA RYSUNKU

PROJEKT ZAGOSPODAROWANIA TERENU

BRANŻA	SKALA:	DATA:	STADIUM:	NR RYS.
DROGOWA	1:500	2025.06	PROJEKT BUDOWLANY	1.1

FUNKCJA	IMIĘ I NAZWISKO / UPRAWNIENIA	PODPIS
Projektant	mgr inż. Artur Łomański LUB/0002/PBO/16 w specjalności inżynieryjnej drogowej	
Projektant	mgr inż. Mariusz Buraczyński LUB/0054/OWOS/08 - w specjalności sanitarnej	