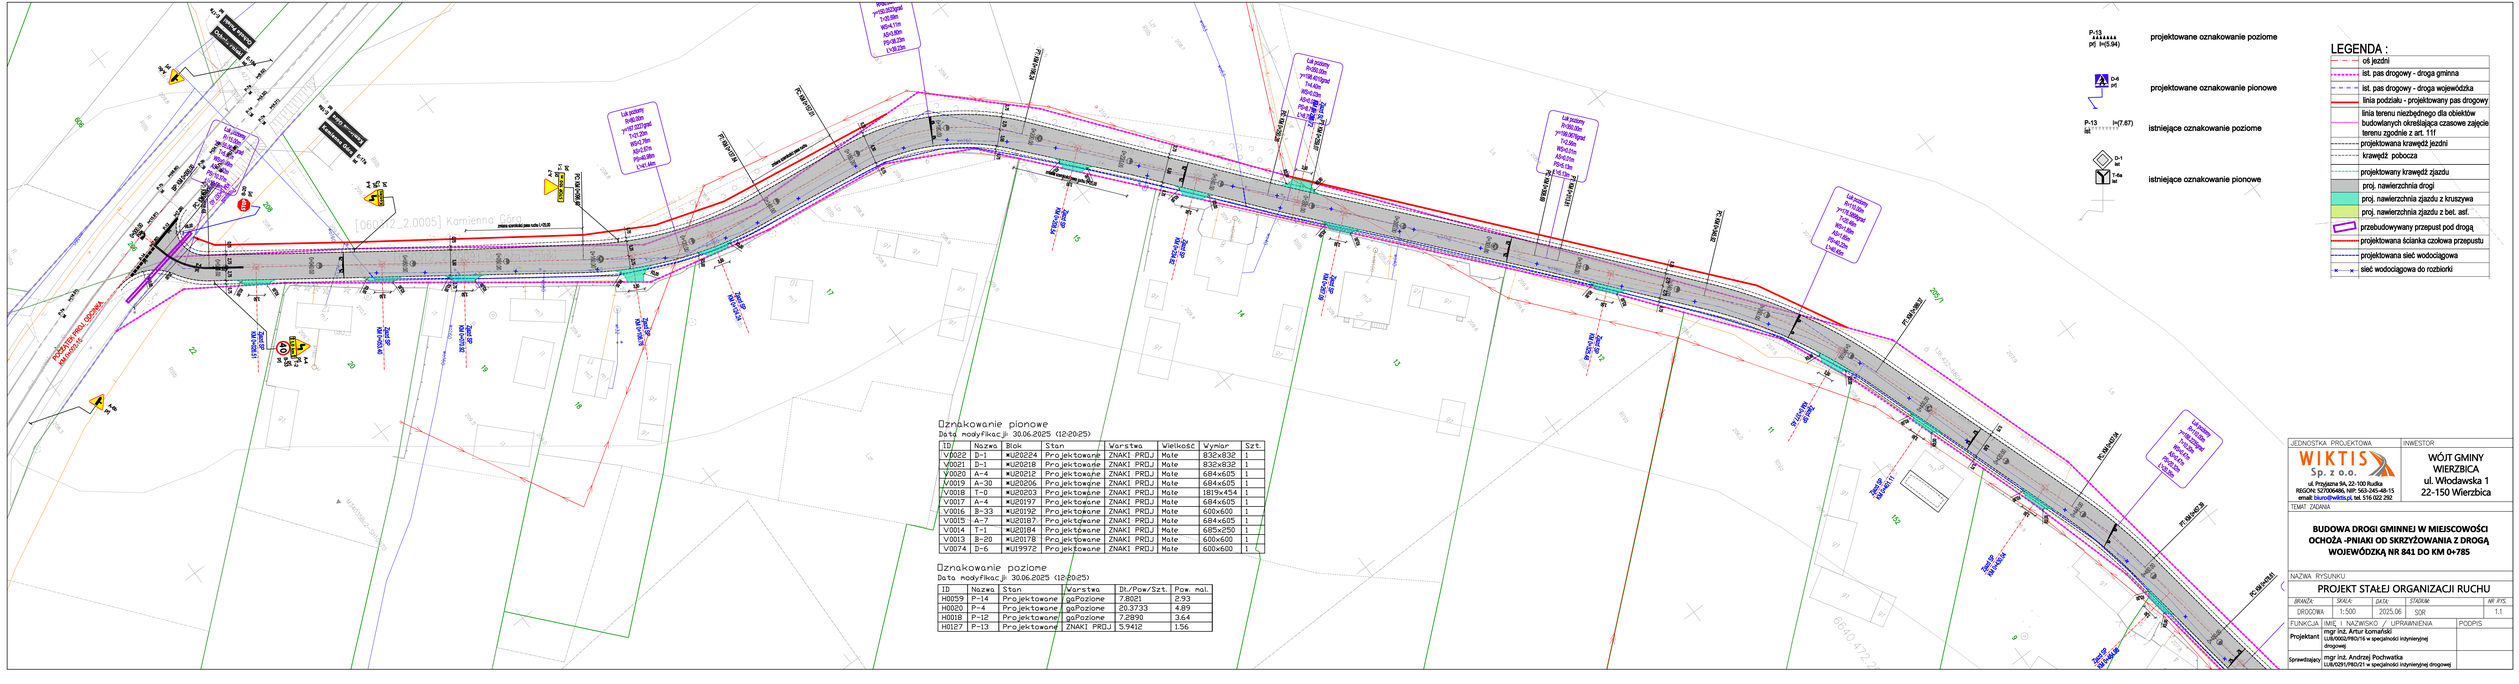


ID	Nazwa	Blok	Stan	Warstwa	Wielkość	Wymiar	Szt.
V0022	D-1	*U20224	Projektowane	ZNAKI_PROJ	Mate	832x832	1
V0021	D-1	*U20218	Projektowane	ZNAKI_PROJ	Mate	832x832	1
V0020	A-4	*U20212	Projektowane	ZNAKI_PROJ	Mate	684x605	1
V0019	A-30	*U20206	Projektowane	ZNAKI_PROJ	Mate	684x605	1
V0018	T-0	*U20203	Projektowane	ZNAKI_PROJ	Mate	1819x454	1
V0017	A-4	*U20197	Projektowane	ZNAKI_PROJ	Mate	684x605	1
V0016	B-33	*U20192	Projektowane	ZNAKI_PROJ	Mate	600x600	1
V0015	A-7	*U20187	Projektowane	ZNAKI_PROJ	Mate	684x605	1
V0014	T-1	*U20184	Projektowane	ZNAKI_PROJ	Mate	685x250	1
V0013	B-20	*U20178	Projektowane	ZNAKI_PROJ	Mate	600x600	1
V0074	D-6	*U19972	Projektowane	ZNAKI_PROJ	Mate	600x600	1

Oznakowanie poziome
Data modyfikacji: 30.06.2025 (12:20:25)

ID	Nazwa	Stan	Warstwa	Dł./Pow/Szt.	Pow. mal.
H0059	P-14	Projektowane	gaPoziome	7.8021	2.93
H0020	P-4	Projektowane	gaPoziome	20.3733	4.89
H0018	P-12	Projektowane	gaPoziome	7.2890	3.64
H0127	P-13	Projektowane	ZNAKI_PROJ	5.9412	1.56

JEDNOSTKA PROJEKTOWA	INWESTOR
WIKTIS Sp. z o.o. ul. Przyjaźni 94, 22-100 Rudka REGON: 527004680, NIP: 563-245-48-15 email: biuro@wiktis.pl, tel. 516 022 292	WÓJT GMINY WIERZBICA ul. Włodawska 1 22-150 Wierzbica

TEMAT ZADANIA

BUDOWA DROGI GMINNEJ W MIEJSCOWOŚCI OCHOŻA -PNIAKI OD SKRZYŻOWANIA Z DROGĄ WOJEWÓDZKĄ NR 841 DO KM 0+785

NAZWA RYSUNKU

PROJEKT STAŁEJ ORGANIZACJI RUCHU

BRANŻA:	SKALA:	DATA:	STADIUM:	NR RYS.
DROGOWA	1:500	2025.06	SOR	1.1

FUNKCJA	IMIĘ, I NAZWISKO / UPRAWNIENIA	PODPIS
Projektant	mgr inż. Artur Komański LUB/0002/PBO/16 w specjalności inżynieryjnej drogowej	
Sprawdzający	mgr inż. Andrzej Pochwatka LUB/0291/PBO/21 w specjalności inżynieryjnej drogowej	