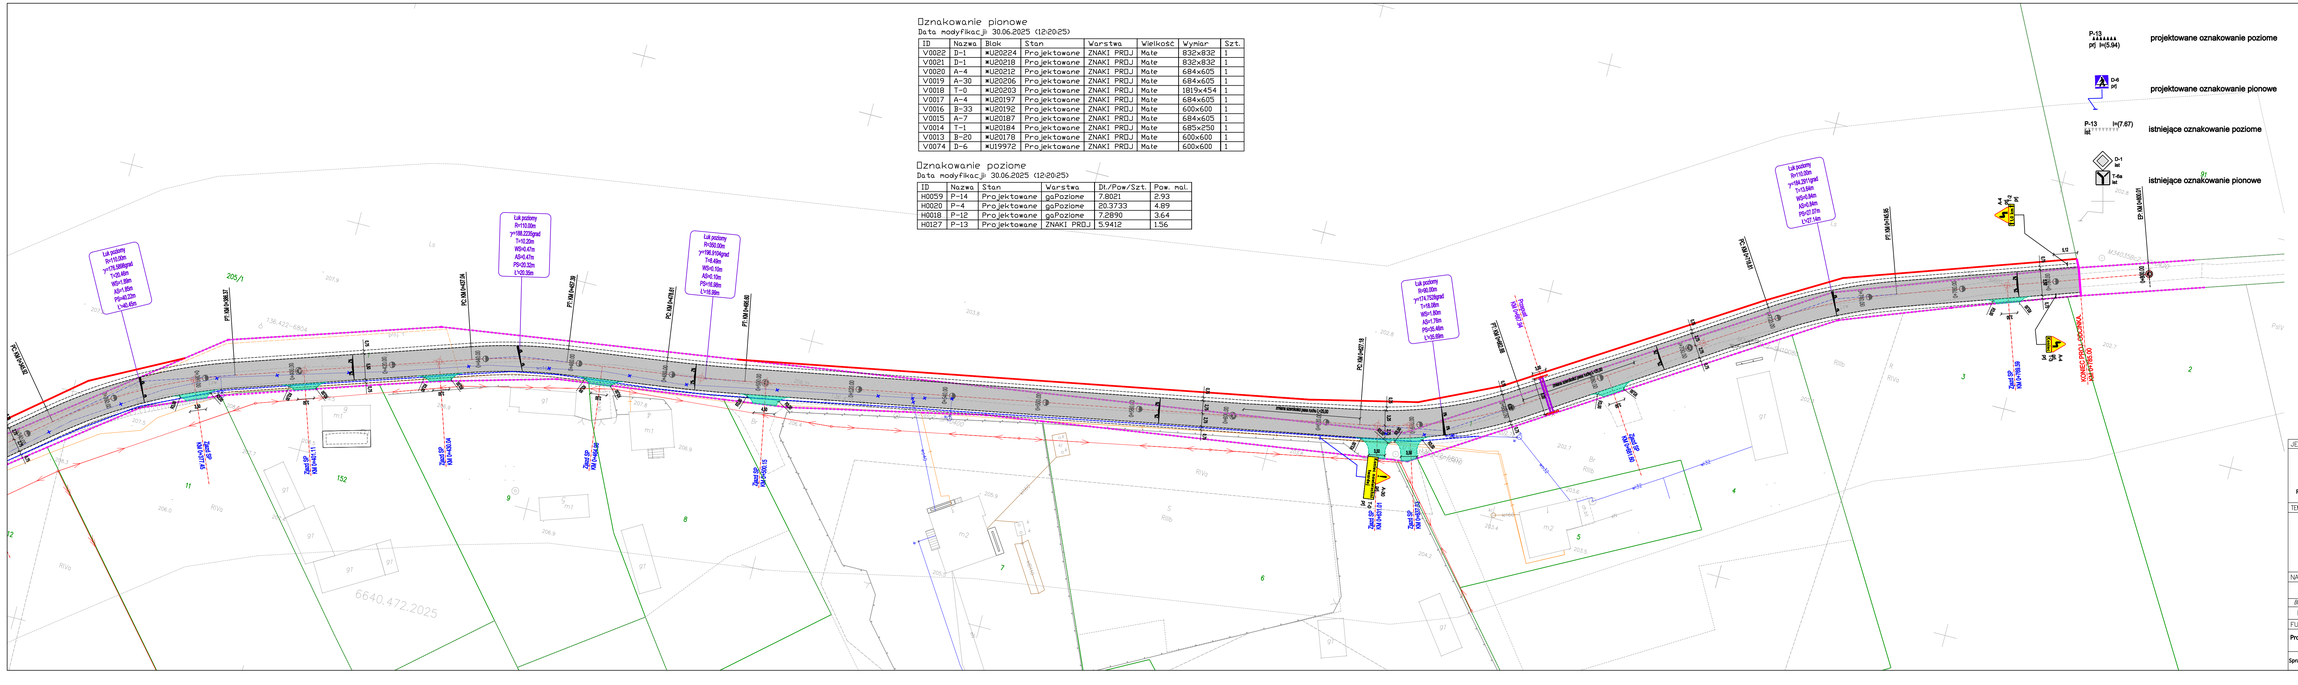


Oznakowanie pionowe

Data modyfikacji: 30.06.2025 (12:20:25)

ID	Nazwa	Blok	Stan	Warstwa	Wielkość	Wymiar	Szt.
V0022	D-1	*U20224	Projektowane	ZNAKI PROJ	Mate	832x832	1
V0021	D-1	*U20218	Projektowane	ZNAKI PROJ	Mate	832x832	1
V0020	A-4	*U20212	Projektowane	ZNAKI PROJ	Mate	684x605	1
V0019	A-30	*U20206	Projektowane	ZNAKI PROJ	Mate	684x605	1
V0018	T-6	*U20203	Projektowane	ZNAKI PROJ	Mate	1819x454	1
V0017	A-4	*U20197	Projektowane	ZNAKI PROJ	Mate	684x605	1
V0016	B-33	*U20192	Projektowane	ZNAKI PROJ	Mate	600x600	1
V0015	A-7	*U20187	Projektowane	ZNAKI PROJ	Mate	684x605	1
V0014	T-1	*U20184	Projektowane	ZNAKI PROJ	Mate	685x250	1
V0013	B-20	*U20178	Projektowane	ZNAKI PROJ	Mate	600x600	1
V0074	B-6	*U19972	Projektowane	ZNAKI PROJ	Mate	600x600	1

Oznakowanie poziome

Data modyfikacji: 30.06.2025 (12:20:25)

ID	Nazwa	Stan	Warstwa	Dł./Pow/Szt.	Pow. nal.
H0059	P-14	Projektowane	gaPoziome	7.8021	2.93
H0020	P-4	Projektowane	gaPoziome	20.3733	4.89
H0018	P-12	Projektowane	gaPoziome	7.2890	3.64
H0127	P-13	Projektowane	ZNAKI PROJ	5.9412	1.56

P-13 (5.94) — projektowane oznakowanie poziome

D-6 — projektowane oznakowanie pionowe

P-13 (7.87) — istniejące oznakowanie poziome

D-1 / 1-6a — istniejące oznakowanie pionowe

LEGENDA :

- oś jezdni
- ist. pas drogowy - droga gminna
- ist. pas drogowy - droga wojewódzka
- linia podziału - projektowany pas drogowy
- linia terenu niezbędnego dla obiektów budowlanych określająca czasowe zajęcie terenu zgodnie z art. 11f
- projektowana krawędź jezdni
- krawędź pobocza
- projektowany krawędź zjazdu
- proj. nawierzchnia drogi
- proj. nawierzchnia zjazdu z kruszywa
- proj. nawierzchnia zjazdu z bet. asf.
- przebudowywany przepust pod drogą
- projektowana ściana czołowa przepustu
- projektowana sieć wodociągowa
- sieć wodociągowa do rozbiórki

JEDNOSTKA PROJEKTOWA	INWESTOR
WIKTIS Sp. z o.o. ul. Przyjazna 94, 22-100 Rudka REGON: 527006486, NIP: 563-245-48-15 email: biuro@wiktis.pl, tel. 516 022 292	WÓJT GMINY WIERZBICA ul. Włodawska 1 22-150 Wierzbica

TEMAT ZADANIA

BUDOWA DROGI GMINNEJ W MIEJSCOWOŚCI OCHOŻA -PNIAKI OD SKRZYŻOWANIA Z DROGĄ WOJEWÓDZKĄ NR 841 DO KM 0+785

NAZWA RYSUNKU

PROJEKT STAŁEJ ORGANIZACJI RUCHU

BRANŻA:	SKALA:	DATA:	STADIUM:	NR RYS.
DROGOWA	1:500	2025.06	SOR	1.2

FUNKCJA	IMIĘ I NAZWISKO / UPRAWNIENIA	PODPIS
Projektant	mgr inż. Artur Komański LUB/0002/PBD/16 w specjalności inżynieryjnej drogowej	
Sprawdzający	mgr inż. Andrzej Pochwatka LUB/0291/PBD/21 w specjalności inżynieryjnej drogowej	