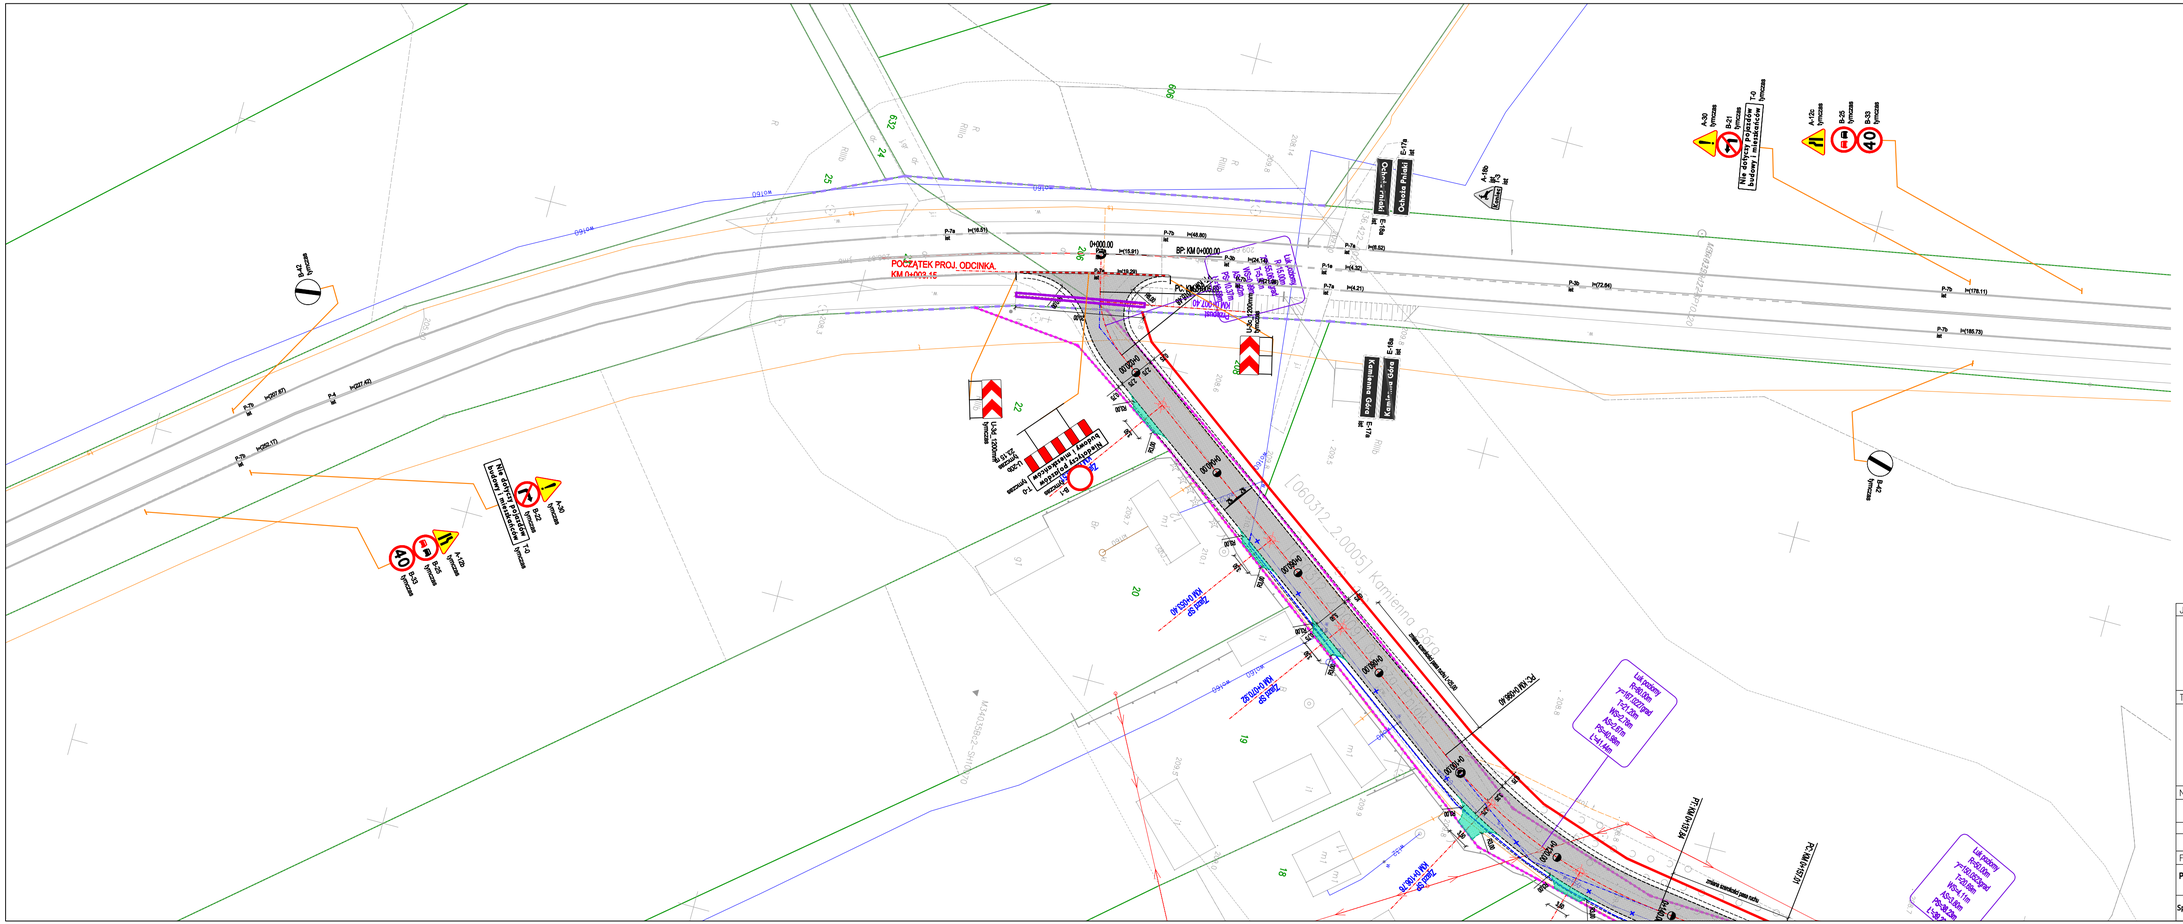


LEGENDA :

	oś jezdni
	ist. pas drogowy - droga gminna
	ist. pas drogowy - droga wojewódzka
	linia podziału - projektowany pas drogowy
	linia terenu niezbędnego dla obiektów budowlanych określająca czasowe zajęcie terenu zgodnie z art. 11f
	projektowana krawędź jezdni
	krawędź pobocza
	projektowany krawędź zjazdu
	proj. nawierzchnia drogi
	proj. nawierzchnia zjazdu z kruszywa
	proj. nawierzchnia zjazdu z bet. asf.
	przebudowywany przepust pod drogą
	projektowana ścianka czołowa przepustu
	projektowana sieć wodociągowa
	sieć wodociągowa do rozbiorki

U-21a/b tymczas — projektowane oznakowanie pionowe tymczasowe na czas robót

P-13 ist. l=(7.67) — istniejące oznakowanie poziome

D-1 ist. / T-6a ist. — istniejące oznakowanie pionowe

JEDNOSTKA PROJEKTOWA	INWESTOR
WIKTIS Sp. z o.o. ul. Przyjazna 9A, 22-100 Rudka REGON: 527006486, NIP: 563-245-48-15 email: biuro@wiktis.pl, tel. 516 022 292	WÓJT GMINY WIERZBICA ul. Włodawska 1 22-150 Wierzbica

TEMAT ZADANIA

BUDOWA DROGI GMINNEJ W MIEJSCOWOŚCI OCHOŻA -PNIAKI OD SKRZYŻOWANIA Z DROGĄ WOJEWÓDZKĄ NR 841 DO KM 0+785

NAZWA RYSUNKU

PROJEKT CZASOWEJ ORGANIZACJI RUCHU

BRANŻA:	SKALA:	DATA:	STADIUM:	NR RYS.
DROGOWA	1:500	2025.05	COR	1.1

FUNKCJA	IMIĘ I NAZWISKO / UPRAWNIENIA	PODPIS
Projektant	mgr inż. Artur Łomański LUB/0002/PBD/16 w specjalności inżynieryjnej drogowej	
Sprawdzający	mgr inż. Andrzej Pochwatka LUB/0291/PBD/21 w specjalności inżynieryjnej drogowej	