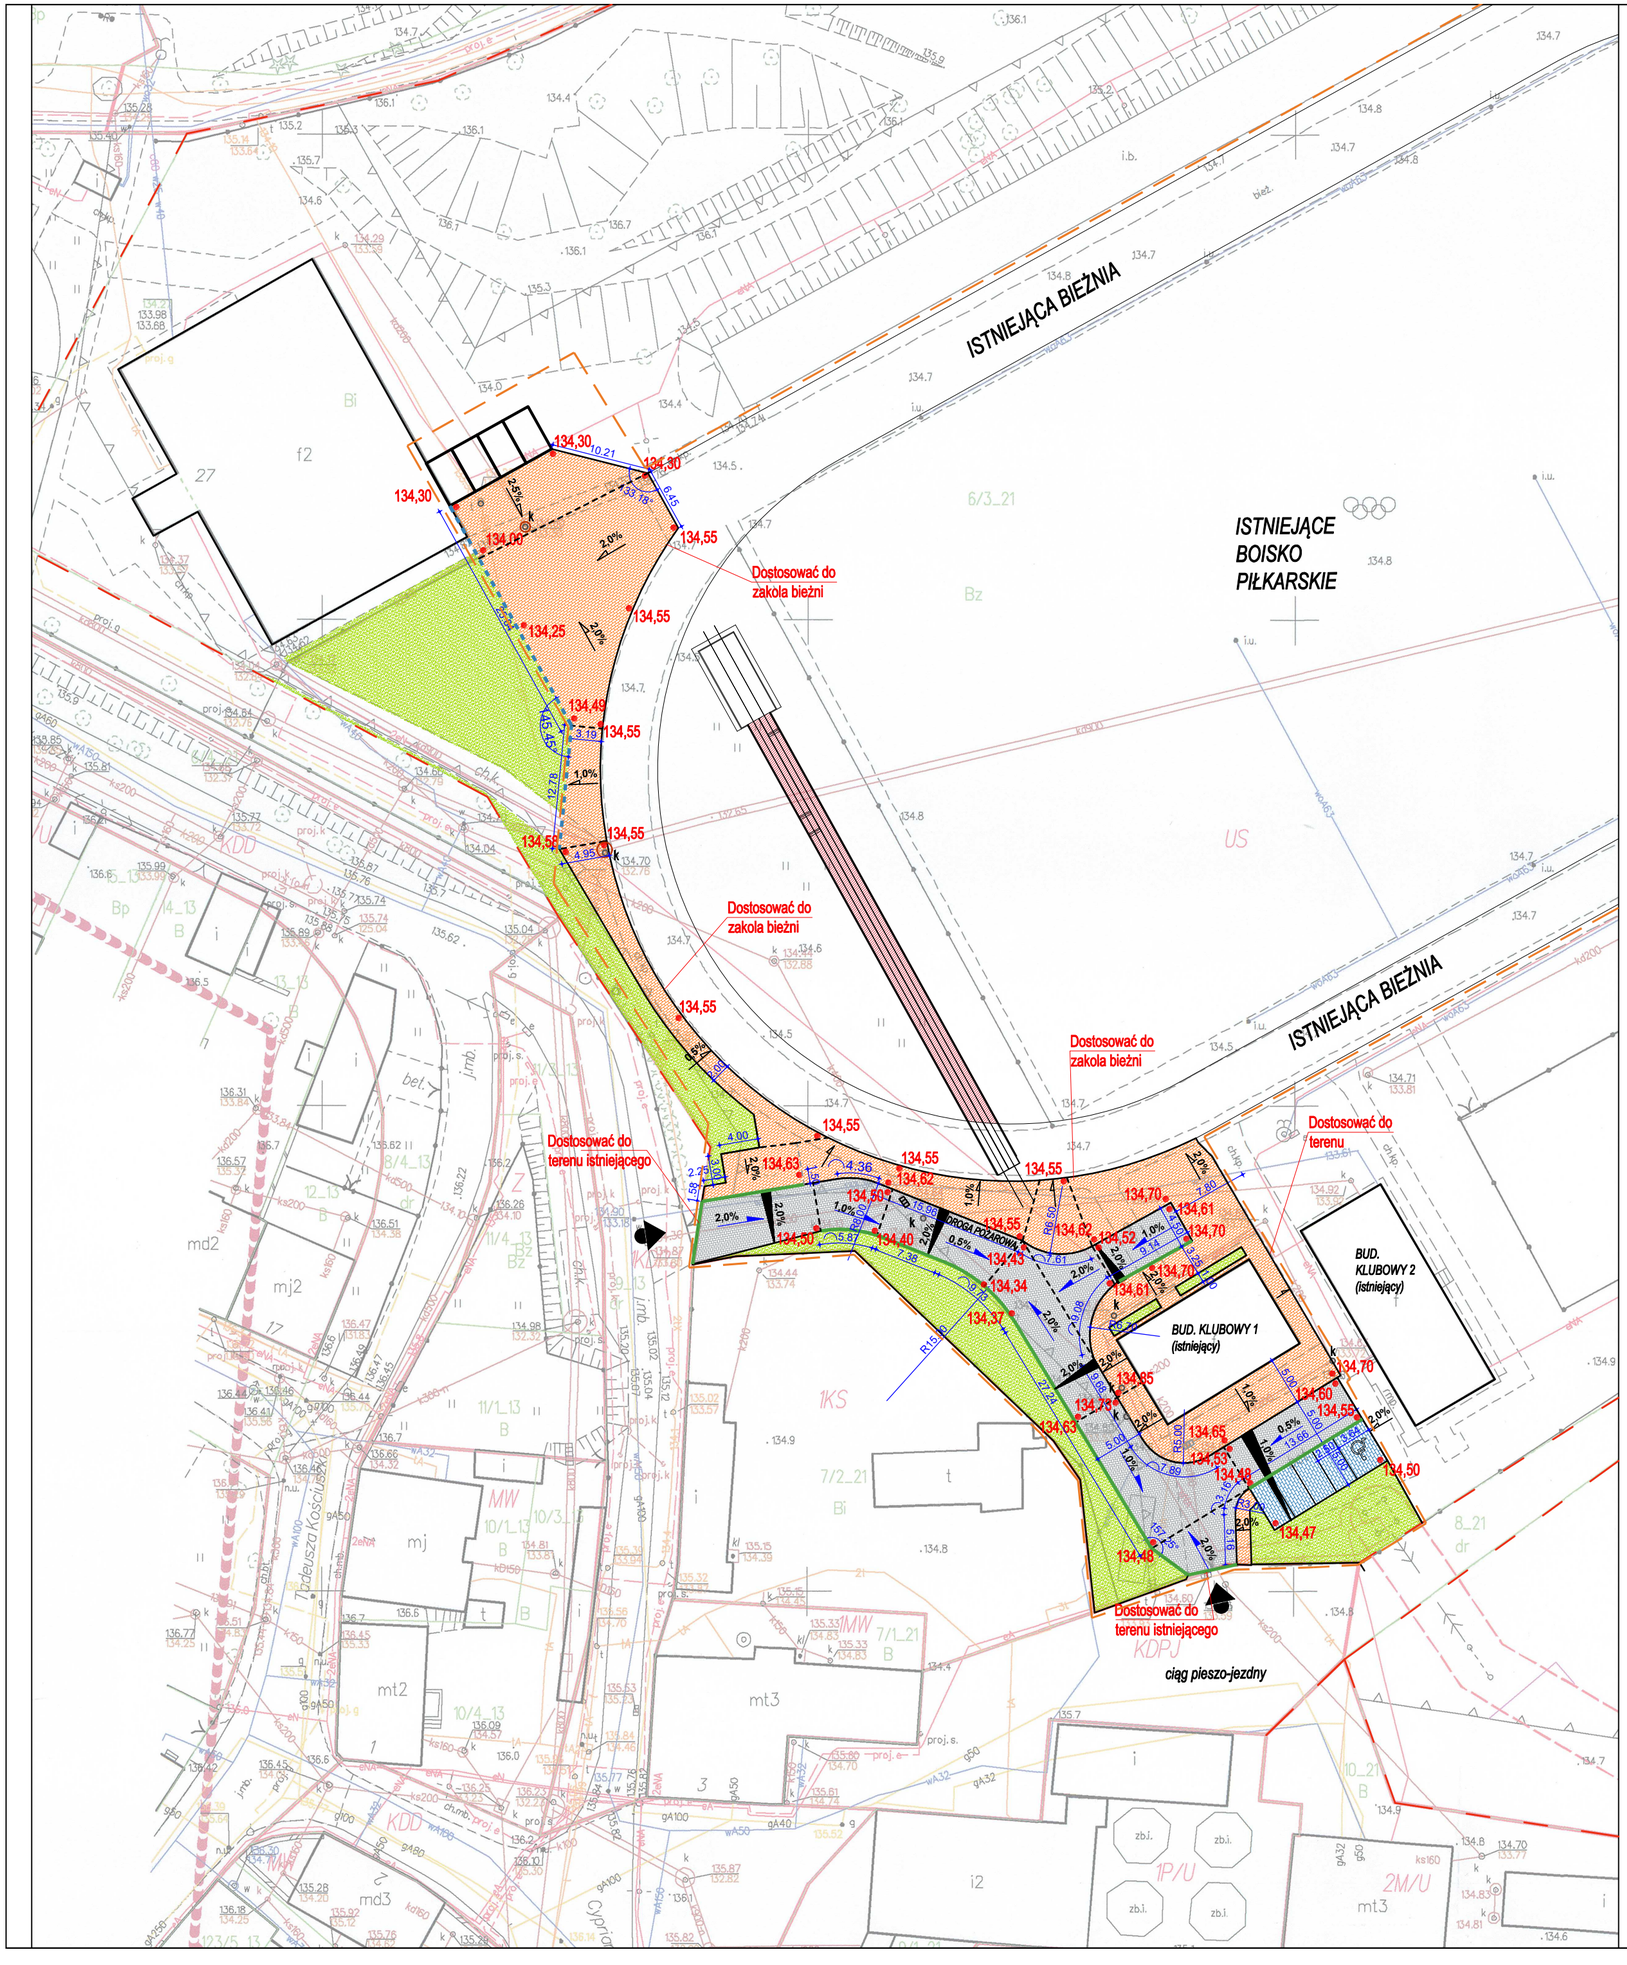


LEGENDA:

- Zakres opracowania - obejmujący teren działki 6/3;
- Granice działek terenu inwestycji
- Projektowane ciągi piesze - kostka betonowa
- Projektowane ciągi jezdne - kostka betonowa
- Projektowane parkingi - nawierzchnia betonowa ażurowa
- Teren zielony istniejący
- Projektowane nawierzchnie poliuretanowe (skocznie, rzutnie)
- 134,65 Rzędne terenu projektowane

PROJEKT DRÓG I UTWARDZEŃ aktualizacja - 2025r.

- Krawężnik najazdowy / krawężnik zrównany z poziomem jezdni
- Obrzeże wtopione
- Studzienka/ wpust (górną rzędną dopasować do wysokości drogi lub chodnika)
- Zjazdy istniejące

EKOBUD

PRZEDSIĘBIORSTWO PROJEKTOWO-BUDOWLANE "EKOBUD" s.c.
Dmosin Drugi nr 89 B, 95-061 Dmosin
PRACOWNIA PROJEKTOWA:
93-312 Łódź, ul. Tuszyńska 155

" UTWÓR CHRONIONY PRAWEM AUTORSKIM - WSZELKIE PRAWA ZASTRZEŻONE "

PROJEKT:

Budowa urządzeń lekkoatletycznych, tablicy wyników, oświetlenia terenu, oświetlenia boisk i kortów, obiektów gospodarczych, boiska piłkarskiego treningowego, pneumatycznego zadaszenia, kontenera technicznego, kortów tenisowych z trybuna mobilną, ścianki tenisowej, instalacji gazowej, zbiorników na gaz, kanalizacji deszczowej z drenażem, ciągów pieszych, jezdnych i parkingów, drogi pożarowej, miejsca do gromadzenia odpadów stałych, wiat śmietnikowych, ogrodzeń, a także remont trybuny, remont i ocieplenie elewacji budynków, remont istniejących kortów, przebudowa przyłącza wodociągowego wraz z hydrantem, rozbudowa podziemnego zbiornika retencyjnego oraz rozbiórka elementów kolidujących z inwestycją w ramach zadania „Przebudowa stadionu gminnego w Kątach Wrocławskich"

LOKALIZACJA INWESTYCJI:

działki nr ewid. 6/3; 8; 9; 11, obręb Kąty Wrocławskie, gmina Kąty Wrocławskie

TYTUŁ RYSUNKU:

PROJEKT DRÓG I UTWARDZEŃ aktualizacja - 2025r.

SKALA: **1: 500**

DATA: Czerwiec 2025

BRANŻA: **Drogowa**

PODPIS:

FAZA: **P/W**

PROJEKTANT: mgr inż. **Ewa Owczarek**	upr. bud 141/00/Wł. w spec. konstrukcyjno-budowlanej bez ograniczeń		NR RYSUNKU: **Dr/01**
ASYSTENT PROJ:			
SPRAWDZAJĄCY: mgr inż. **Wojciech Kowalski**	upr. bud LOD/1043/POOD/08 w spec. drogowej bez ograniczeń		NR STRONY: