

DETAL - SKOK W DAL

RZUT OGÓLNY 1:250 (wym. w m)

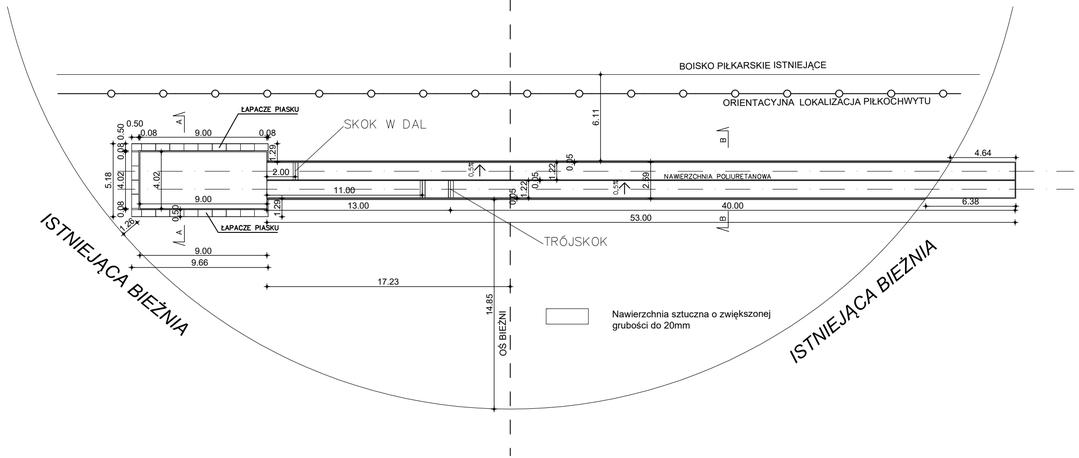


SKOK W DAL - DETALE
aktualizacja - 2025r.

PRZEKRÓJ B–B SKALA 1:10

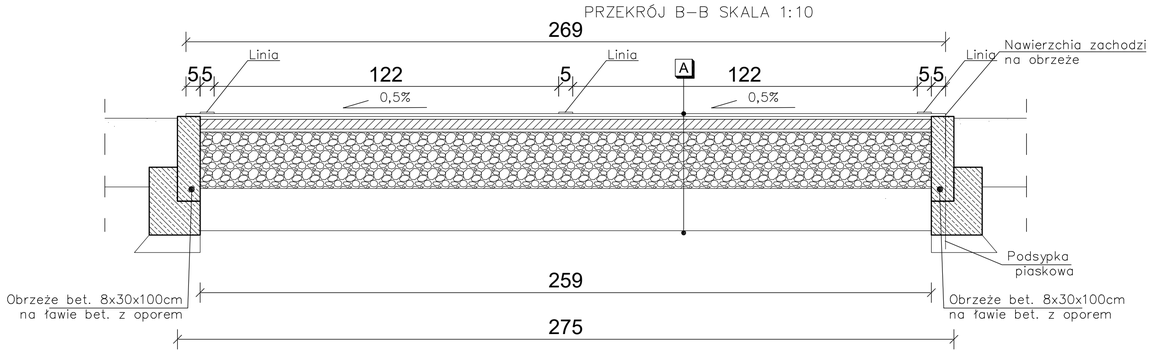

PRZEKRÓJ A–A

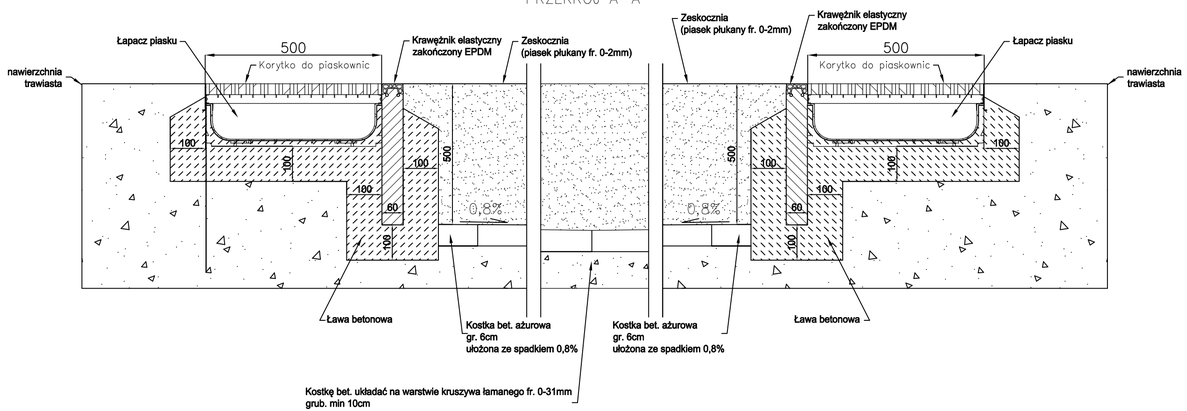

A	NAWIERZCHNIA SZTUCZNA KAUCZUKOWA Z PODBUDOWĄ	gr. [mm]
	Natrysk EPDM	2-3
	SBR	10
	Podbudowa typu ET	35
	Warstwa wyrównawcza	10
	Kruszywo łamane (kruszone) fr. 0-31,5mm stabilizowane mechanicznie	200
	Piasek zagęszczony	150
	Grunt rodzimy dogęszczony powierzchniowo	-

EKOBUD
PRZEDSIĘBIORSTWO PROJEKTOWO-BUDOWLANE "EKOBUD" s.c.
Dmosin Drugi nr 89 B, 95-061 Dmosin
PRACOWNIA PROJEKTOWA:
93-312 Łódź, ul. Tuszyńska 155

" UTWÓR CHRONIONY PRAWEM AUTORSKIM - WSZELKIE PRAWA ZASTRZEŻONE "

PROJEKT:

Budowa urządzeń lekkoatletycznych, tablicy wyników, oświetlenia terenu, oświetlenia boisk i kortów, obiektów gospodarczych, boiska piłkarskiego treningowego, pneumatycznego zadaszenia, kontenera technicznego, kortów tenisowych z trybuna mobilną, ścianki tenisowej, instalacji gazowej, zbiorników na gaz, kanalizacji deszczowej z drenażem, ciągów pieszych, jezdnych i parkingów, drogi pożarowej, miejsca do gromadzenia odpadów stałych, wiat śmietnikowych, ogrodzeń, a także remont trybuny, remont i ociepienie elewacji budynków, remont istniejących kortów, przebudowa przyłącza wodociągowego wraz z hydrantem, rozbudowa podziemnego zbiornika retencyjnego oraz rozbiórka elementów kolidujących z inwestycją w ramach zadania „Przebudowa stadionu gminnego w Kątach Wrocławskich"

LOKALIZACJA INWESTYCJI:

działki nr ewid. 6/3; 8; 9; 11, obręb Kąty Wrocławskie, gmina Kąty Wrocławskie

TYTUŁ RYSUNKU:

SKOK W DAL - DETALE
aktualizacja - 2025r.

SKALA: **1:250 1:25 1:10**

DATA: **Czerwiec 2025**

BRANŻA: **Architektura**

PODPIS:

FAZA: **P/W**

PROJEKTANT: mgr inż. arch. **Jarosław Kowalczyk**	upr. bud. 07/LOOKK/2012 w specjalności architektonicznej (bez ograniczeń)		NR RYSUNKU: **L/01**
ASYSTENT PROJ.:			
SPRAWDZAJĄCY: mgr inż. arch. **Adam Gołębiewski**	upr. bud. 38/LOOKK/2017 w specjalności architektonicznej (bez ograniczeń)		NR STRONY: