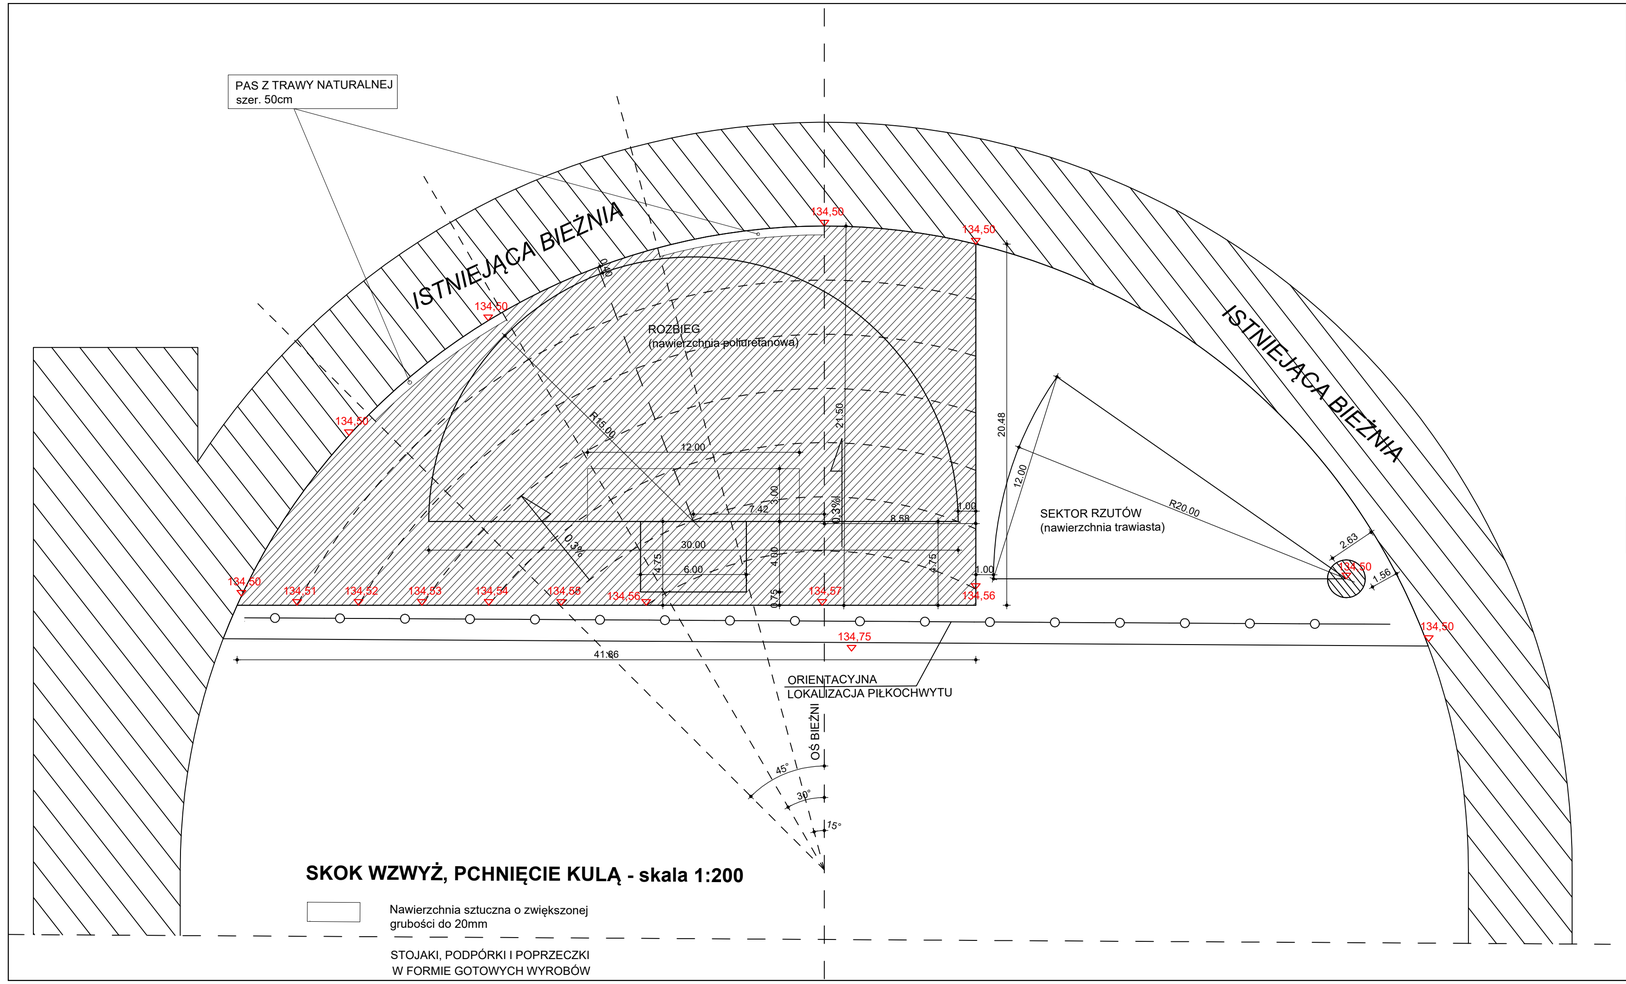


SKOK WZWYŻ, PCHNIĘCIE KULĄ - skala 1:200

Nawierzchnia sztuczna o zwiększonej grubości do 20mm

STOJAKI, PODPÓRKI I PORZECZKI W FORMIE GOTOWYCH WYROBÓW

SKOK WZWYŻ - DETALE
aktualizacja - 2025r.

EKOBUD

PRZEDSIĘBIORSTWO PROJEKTOWO-BUDOWLANE "EKOBUD" s.c.
Dmosin Drugi nr 89 B, 95-061 Dmosin
PRACOWNIA PROJEKTOWA:
93-312 Łódź, ul. Tuszyńska 155

" UTWÓR CHRONIONY PRAWEM AUTORSKIM - WSZELKIE PRAWA ZASTRZEŻONE "

PROJEKT:

Budowa urządzeń lekkoatletycznych, tablicy wyników, oświetlenia terenu, oświetlenia bosk i kortów, obiektów gospodarczych, boiska piłkarskiego treningowego, pneumatycznego zadaszenia, kontenera technicznego, kortów tenisowych z trybuna mobilną, ścianki tenisowej, instalacji gazowej, zbiorników na gaz, kanalizacji deszczowej z drenażem, ciągów pieszych, jezdnych i parkingów, drogi pożarowej, miejsca do gromadzenia odpadów stałych, wiat śmietnikowych, ogrodzeń, a także remont trybuny, remont i ocieplenie elewacji budynków, remont istniejących kortów, przebudowa przyłącza wodociągowego wraz z hydrantem, rozbudowa podziemnego zbiornika retencyjnego oraz rozbiórka elementów kolidujących z inwestycją w ramach zadania „Przebudowa stadionu gminnego w Kątach Wrocławskich"

LOKALIZACJA INWESTYCJI:

działki nr ewid. 6/3; 8; 9; 11, obręb Kąty Wrocławskie, gmina Kąty Wrocławskie

TYTUŁ RYSUNKU:

SKOK WZWYŻ - DETALE
aktualizacja - 2025r.

SKALA: **1:200**

DATA: **Czerwiec 2025**

BRANŻA: **Architektura**

PODPIS:

FAZA: **P/W**

PROJEKTANT: mgr inż. arch. **Jarosław Kowalczyk** — upr. bud. 07/LOOKK/2012 w specjalności architektonicznej (bez ograniczeń)

ASYSTENT PROJ:

SPRAWDZAJĄCY: mgr inż. arch. **Adam Gołębiewski** — upr. bud. 38/LOOKK/2017 w specjalności architektonicznej (bez ograniczeń)

NR RYSUNKU: **L/02**

NR STRONY: