wymiana gruntu
schemat

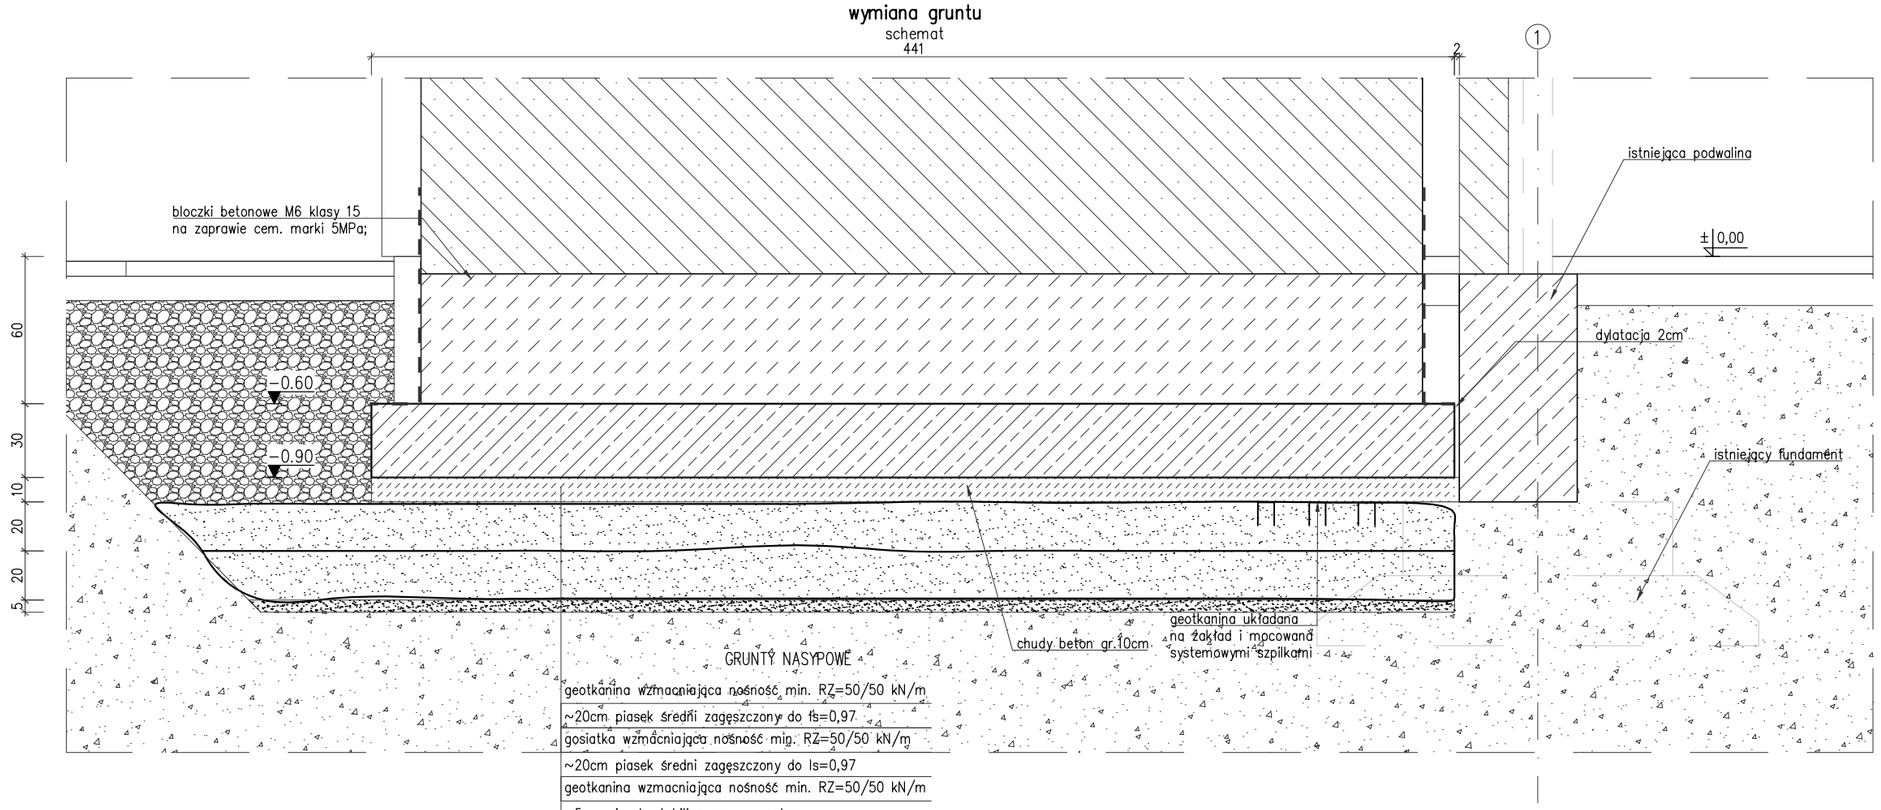

F-1 L=~4,50m

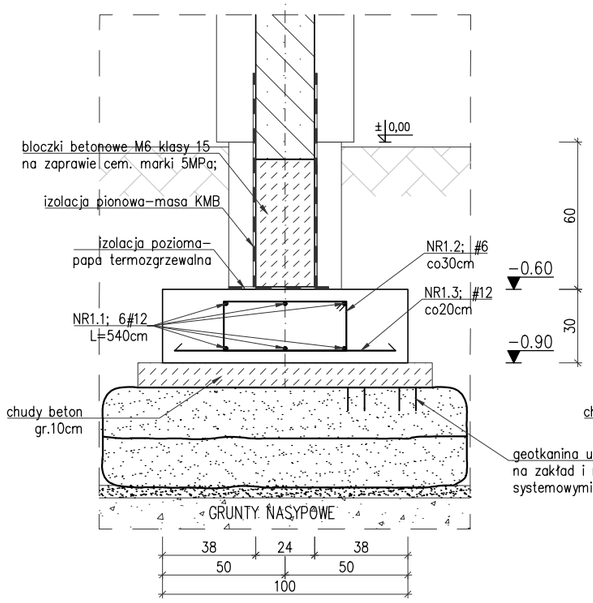

NR1.2; #6co30cm
L=152cm; szt.15

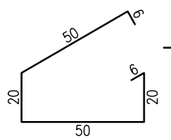

NR1.3; #12co20cm
L=90cm; szt.23
90

F-2 L=~1,40m

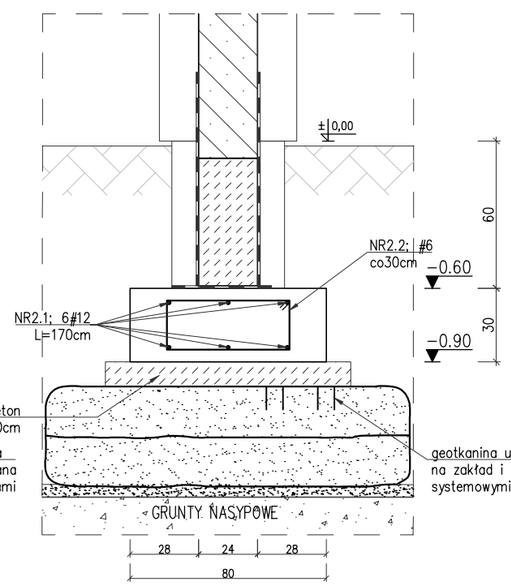

NR2.2; #6co30cm
L=152cm; szt.5

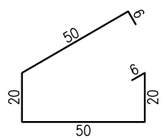

F-3 L=~0,86m

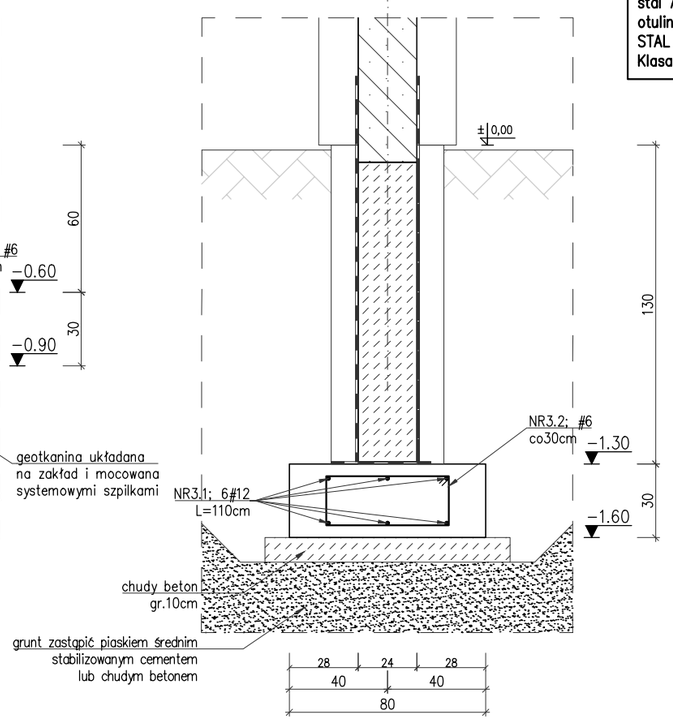

NR3.2; #6co30cm
L=152cm; szt.3

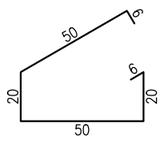

NR3.3; 4#12; L=60cm
gł. zakotwienia 12cm
60
zbr. wklejane do połączenia
z istniejącym fundamentem

BETON C20/25 (B25)
stal A-IIIN (BST500)
otulina c_{nom}=5,0cm
STAL S235 (St3S)
Klasa ekspozycji: XC4, XA1, XF1

PRACOWNIA PROJEKTOWA

ARKADA
mgr inż. ANNA PATRYCJA FLICIŃSKA
ul.MICKIEWICZA 127/2,
71-260 SZCZECIN
tel./fax (091)4314242

INWESTOR:

GMINA MIASTO SZCZECIN
PL. ARMII KRAJOWEJ 1
70-456 SZCZECIN

NAZWA INWESTYCJI:

PRZEBUDOWA I TERMOMODERNIZACJA BUDYNKU SALI GIMNASTYCZNEJ Z ZAPLECZEM

ADRES INWESTYCJI:

TECHNIKUM EKONOMICZNE PRZY UL. GEN.J.SOWIŃSKIEGO 1 W SZCZECINIE
DZ. NR 1/6 ; OBR. 1048

KATEGORIA OBIEKTU BUDOWLANEGO IX

TYTUŁ RYSUNKU:

ŁAWY FUNDAMENTOWE
F-1, F-2, F-3

PROJEKTANT:
mgr inż. M. Fert
Nr uprawnień 116/Sz/2002
specjalność: konstrukcja

OPRACOWAŁ:
mgr inż. Paweł Pancyk

SPRAWDZIŁ:
mgr inż. T. Łuczak
Nr uprawnień ZAP/0010/POOK/03
specjalność: konstrukcja

STADIUM:
PROJEKT BUDOWLANY

SKALA RYSUNKU:
1:25

NR RYSUNKU:
K-31

DATA OPRACOWANIA:
MAJ 2021

WSZELKIE PRAWA ZASTRZEŻONE
Kopiowanie, publikacje oraz wszelkie inne formy wykorzystania projektu
bez zgody autora będą naruszeniem przepisów wynikających
z Ustawy o Ochronie Praw Autorskich