
Profil podłużny Skala 1:1000/100 Przebudowa drogi gminnej w Przystawach

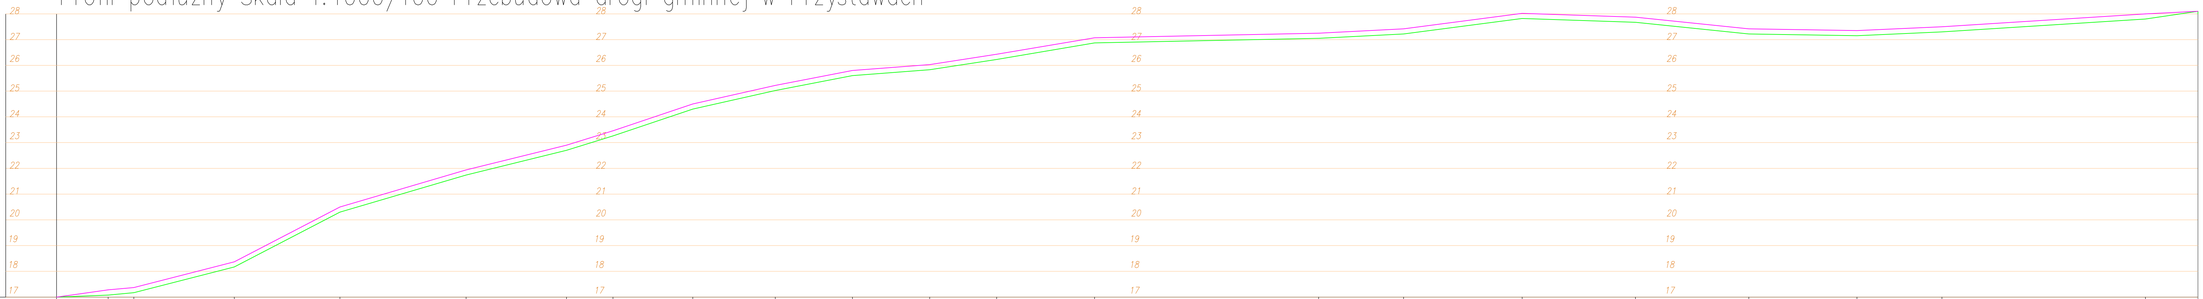

Pochylenia niwelety i łuki pionowe		L=20,00m i=1,4%	L=10,00m i=0,9%	L=39,00m i=2,56%	L=41,00m i=5,20%	L=49,00m i=2,94%	L=39,00m i=2,46%	L=18,00m i=3,11%	L=31,00m i=3,35%	L=32,00m i=2,25%	L=30,00m i=1,95%	L=30,00m i=0,77%	L=26,00m i=1,54%	L=38,00m i=1,68%	L=87,00m i=0,21%	L=33,00m i=0,52%	L=46,00m i=1,31%	L=44,00m i=-0,34%	L=44,00m i=-1,02%	L=42,00m i=-0,2%	L=33,00m i=0,45%	L=79,00m i=0,63%	L=20,41m i=0,49%
Odległości	0+000,00	0+020,00	0+030,00	0+069,00	0+110,00	0+159,00	0+198,00	0+216,00	0+247,00	0+279,00	0+309,00	0+339,00	0+365,00	0+403,00	0+490,00	0+523,00	0+569,00	0+613,00	0+657,00	0+699,00	0+732,00	0+811,00	0+831,41
Rzędne istniejące	17,00	17,08	17,17	18,17	20,30	21,74	22,70	23,26	24,30	25,02	25,60	25,83	26,23	26,87	27,05	27,22	27,82	27,67	27,22	27,15	27,30	27,80	28,10
Rzędne projektowane	17,00	17,28	17,37	18,37	20,50	21,94	22,90	23,46	24,50	25,22	25,80	26,03	26,43	27,07	27,25	27,42	28,02	27,87	27,42	27,35	27,50	28,00	28,10
Kilometraż		0			1			2			3			4		5		6		7		8	

PRZEDMIOT PROJEKTU	
Przebudowa drogi gminnej nr 66 w Przystawach, gm. Malechowo	
NAZWA OBIEKTU BUDOWLANEGO	
Droga gminna	
ADRES OBIEKTU BUDOWLANEGO	
NAZWA I ADRES INWESTORA	
Gmina Malechowo Malechowo 22a, 76-142 Malechowo	
NAZWA RYSUNKU	
Profil podłużny drogi	
PROJEKTANT	
OPRACOWAŁ	
BRANŻA	SKALA
wielobranżowy	1:100/1000
DATA	NR RYSUNKU
lipiec 2026	2