Woj.: kuj. – pom.
Powiat: brodnicki
Gmina: **040205_4 Górzno**
Obręb: **040205_4.0001 Górzno Miasto 1**

USŁUGI GEODEZYJNE „DOM" K. Domrzalski
KRZEŻNIEWO, 11, 87-300 BRODNICA
tel. (056) 49 74 373, 692 450 032
NIP 874-140-15-16 REGON: 340329901
www.geodezja-domrzalski.pl
email: geodezja.domrzalski@gmail.com

MAPA DO CELÓW PROJEKTOWYCH
skala 1:500

ark. mapy **6.195.34.09.3.4; 6.195.34.14.1.2; ...14.2.1; ...14.2.3; ...14.4.1; ...14.4.3; ...19.2.1; 6.195.34.19.2.3; ...19.3.2**
GG.6440.1.636.2022 kl. rob.: **98/22**
układ: wsp. płaskich – **2000/18**; wysokościowy – **PL-EVRF2007-NH**

Zakres opracowania

Brodnica dnia 10.06.2022 r.

Klasa dokładności odpowiadająca treści mapy do mapy zasadniczej	
Data (rok-miesiąc-dzień) aktualizacji treści mapy do mapy zasadniczej w zakresie objętym pracami geodezyjnymi, w myśl § 6 ust. 2 pkt 1 rozporządzenia	
Sposób i układ odniesienia pomiarów geodezyjnych	GIS 9000, (ETS 2002 Rozporządzenie)
Wysokościowy układ odniesienia	Kronsztad 86
Odwzorowanie geodezyjne	Układ Geodezyjny 2000
W trybie bezpośrednim (pomiary sytuacyjno-wysokościowe) lub pośrednim (fotogrametryczne, kartometryczne)	Bezpośredni, GPS RTK, GPS RTN, Tachimetria elektroniczna
Inne	Brak danych

GEODETA UPRAWNIONY
inż. Karol Domrzalski
Nr uprawnień w 23938

Treść mapy do celów projektowych w zakresie EGB jest zgodna z mapą ewidencyjną.
Informacji o uzbrojeniach gruntowych mających wpływ na zagospodarowanie gruntów
dokładnie w granicach projektowanej inwestycji nie badano.
Nie wykluczo się istnienia w terenie innych nie wskazanych na niniejszej mapie urządzeń podziemnych,
które nie były zgłoszone do inwentaryzacji lub o których brak jest informacji w instytucjach branżowych.

Legenda: - branża drogowa

- zakres ZRID linii rozgraniczających
- zakres dróg gminnych
- nawierzchnia jezdni
- nawierzchnia chodnika
- nawierzchnia ścieżki pieszo-rowerowej
- zjazd
- zjazd
- pobocze wzmocnione
- zatoka autobusowa

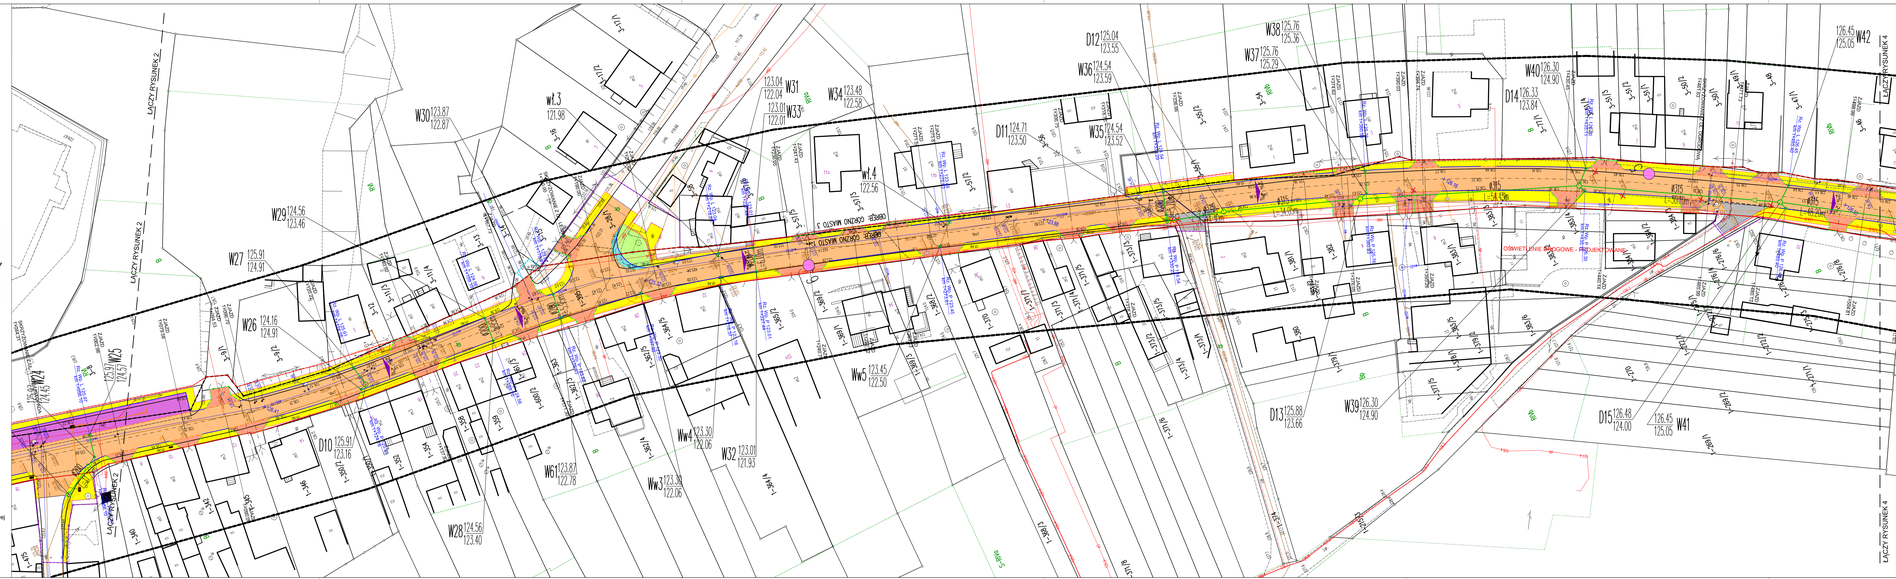

PLAN SYTUACYJNO-WYSOKOŚCIOWY
SKALA 1:500

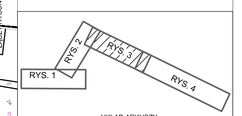

UKŁAD ARKUSZY

OZNACZENIA:

- granica opracowania
- projektowany kanał deszczowy
- projektowany wpust uliczny
- istniejące przewody do likwidacji
- ⊙3 otwory geotechniczne

UWAGI:
1. Roboty ziemne zacząć od sprawdzenia rzędnych przy włączeniach dostniejącej kanalizacji
2. Rzędną włączeń dopasować do istniejącej kanalizacji

NAZWA OBIEKTU:
Rozbudowa drogi powiatowej Nr 1837 C na odcinku ulic: Nowe Osiedle, Freta, Kościelna, Rynek, Kościuszki, 3 Maja w msc. Górzno

ADRES OBIEKTU:
województwo Kujawsko-Pomorskie
powiat brodnicki jednostka ewid.: Górzno Miasto

JEDNOSTKA PROJ.: DIM-PROJ Mariusz Majewski Ostrowite 172 87-522 Ostrowite

INWESTOR: Zarząd Powiatu w Brodnicy ul. Kamionka 16 87-300 Brodnica

NAZWA OPRACOWANIA:
PROJEKT BUDOWLANY

TYTUŁ RYSUNKU:
PLAN SYTUACYJNO-WYSOKOŚCIOWY

FUNKCJA	IMIĘ I NAZWISKO	NR UPRAWNIEŃ SPECJ.	PODPIS
PROJEKTANT	mgr inż. Katarzyna Jakubowska	WZ/0147/POOD/15 (o.proj. bez ogr. w zakr. sieci wod.-kan. i sieci cieplnych, went., gaz. oraz instalacji cieplnych)	
SPRAWDZAJĄCY BRANŻA SANITARNA	mgr inż. Monika Królikowska	(o.proj. bez ogr.)WZ/0147/POOD/15 (w zakr. sieci wod.-kan. i instalacji cieplnych)	

DATA: 08.2023	BRANŻA: SANITARNA	SKALA: 1:500	NR RYS. 3