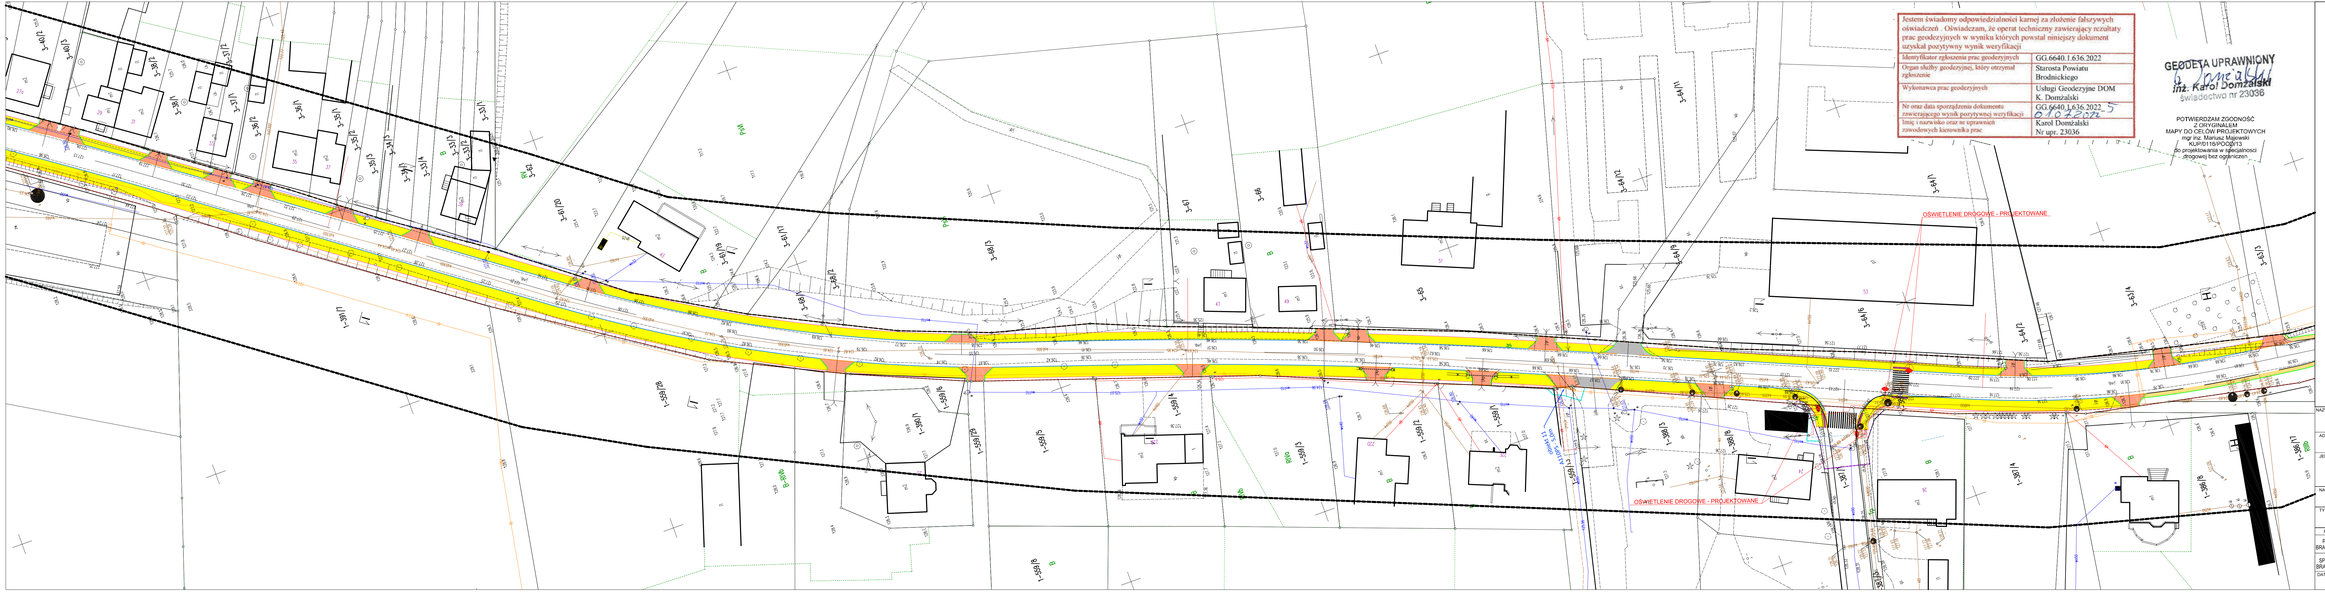

Jestem świadomy odpowiedzialności karnej za złożenie fałszywych oświadczeń . Oświadczam, że operat techniczny zawierający rezultaty prac geodezyjnych w wyniku których powstał niniejszy dokument uzyskał pozytywny wynik weryfikacji

Identyfikator zgłoszenia prac geodezyjnych	GG.6640.1.636.2022
Organ służby geodezyjnej, który otrzymał zgłoszenie	Starosta Powiatu Brodnickiego
Wykonawca prac geodezyjnych	Usługi Geodezyjne DOM K. Domżalski
Nr oraz data sporządzenia dokumentu zawierającego wynik pozytywnej weryfikacji	GG.6640.1.636.2022 5 04.07.2022
Imię i nazwisko oraz nr uprawnień zawodowych kierownika prac	Karol Domżalski Nr upr. 23036

GEODETA UPRAWNIONY
inż. Karol Domżalski
świadectwo nr 23036

POTWIERDZAM ZGODNOŚĆ
Z ORYGINAŁEM
MAPY DO CELÓW PROJEKTOWYCH
mgr inż. Mariusz Majewski
KUP/0116/POD/13
do projektowania w specjalności
drogowej bez ograniczeń

projektowane sieci telekomunikacyjne
sieci telekomunikacyjne przeznaczone do przełożenia
telekomunikacyjne rury osłonowe

NAZWA OBIEKTU:
Rozbudowa drogi powiatowej Nr 1837 C na odcinku ulic: Nowe Osiedle, Freta, Kościelna, Rynek, Kościuszki, 11 listopada, 3 Maja w msc. Górzno

ADRES OBIEKTU: województwo kujawsko-pomorskie powiat brodnicki, gmina Górzno

JEDNOSTKA PROJ.: DM-PROJ Mariusz Majewski Ostrowite 172 87-522 Ostrowite

INWESTOR: Zarząd Powiatu w Brodnicy ul. Kamionka 18 87-300 Brodnica

NAZWA OPRACOWANIA: PROJEKT BUDOWLANY kategoria obiektu budowlanego XXVI

TYTUŁ RYSUNKU: PROJEKT ZAGOSPODAROWANIA TERENU

FUNKCJA	IMIĘ I NAZWISKO	NR UPRAWNIEŃ I SPECJ.	PODPIS
PROJEKTANT BRANŻA TELEKOM	mgr inż. Adam Kowalski	DTT-7/2/2119/01/ do projektowania w specjalności telekomunikacyjnej	
SPRAWDZAJĄCY BRANŻA TELEKOM	Andrzej Nowakowski	Nr wiel. 1007/89/J do projektowania w specjalności telekomunikacyjnej	
DATA: 08.2023	BRANŻA: TELEKOMUNIKACYJNA	SKALA: 1:500	NR RYS.: T-01.3