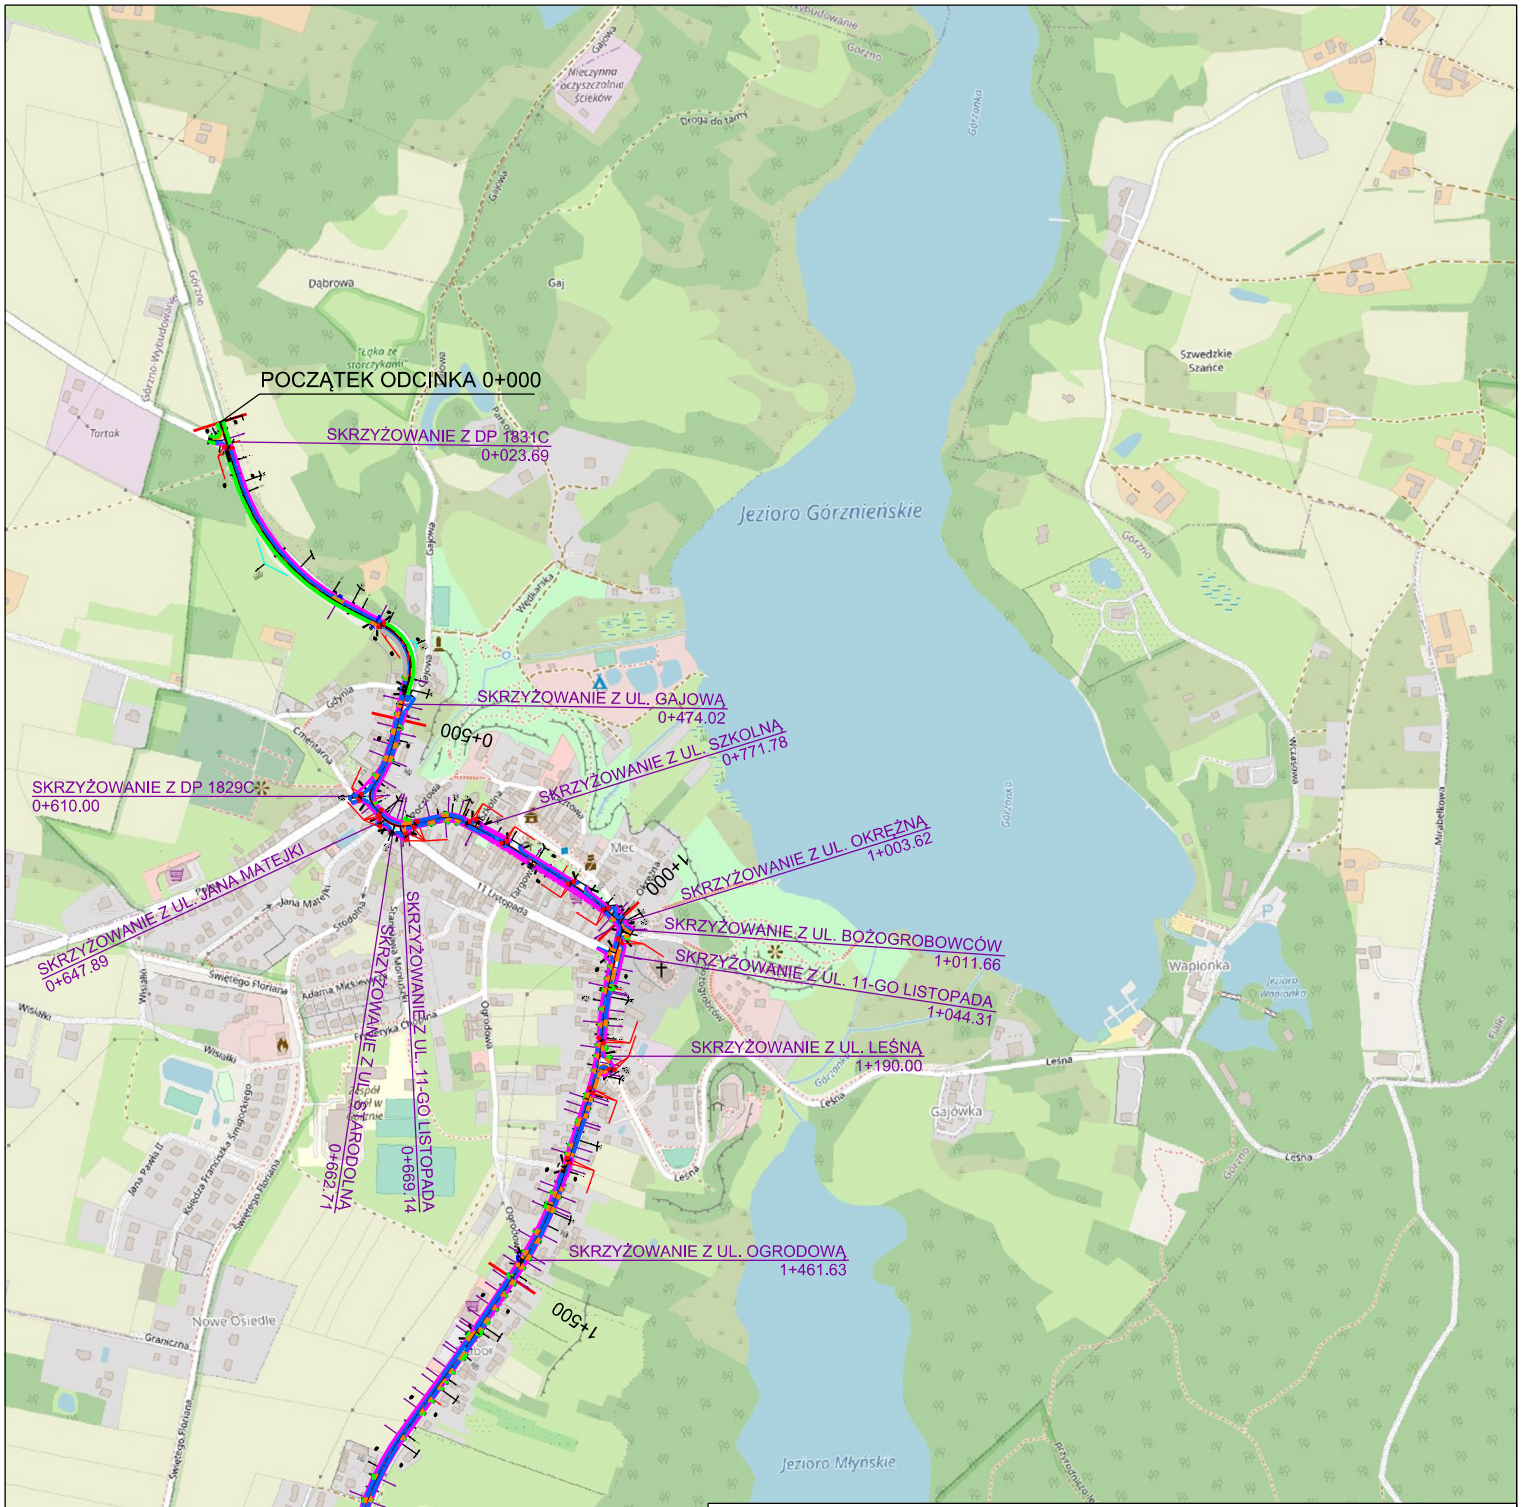

NAZWA OBIEKTU:

Rozbudowa drogi powiatowej Nr 1837 C na odcinku ulic: Nowe Osiedle, Freta, Kościelna, Rynek, Kościuszki, 11 listopada, 3 Maja w msc. Górzno

ADRES OBIEKTU:

województwo kujawsko-pomorskie
powiat brodnicki, gmina Górzno

JEDNOSTKA PROJ.:	INWESTOR:
dm-proj DM-PROJ Mariusz Majewski Ostrowite 172 87-522 Ostrowite	Zarząd Powiatu w Brodnicy ul. Kamionka 18 87-300 Brodnica

NAZWA OPRACOWANIA:

PROJEKT BUDOWLANY
kategoria obiektu budowlanego: IV, XXV, XXVI

TYTUŁ RYSUNKU:

PLAN ORIENTACYJNY

FUNKCJA	IMIĘ I NAZWISKO	NR UPRAWNIEŃ I SPECJ.	PODPIS
PROJEKTANT BRANŻA DROGOWA	mgr inż. Mariusz Majewski	KUP/0116/POOD/13 do projektowania w specjalności drogowej bez ograniczeń	
SPRAWDZAJĄCY BRANŻA DROGOWA	mgr inż. Radosław Grajek	KUP/0170/PBD/17 do projektowania bez ograniczeń w specjalności inżynieryjnej drogowej	

DATA:	BRANŻA:	SKALA:	NR RYS.
08.2023	WIELOBRANŻOWE	1:10 000	1