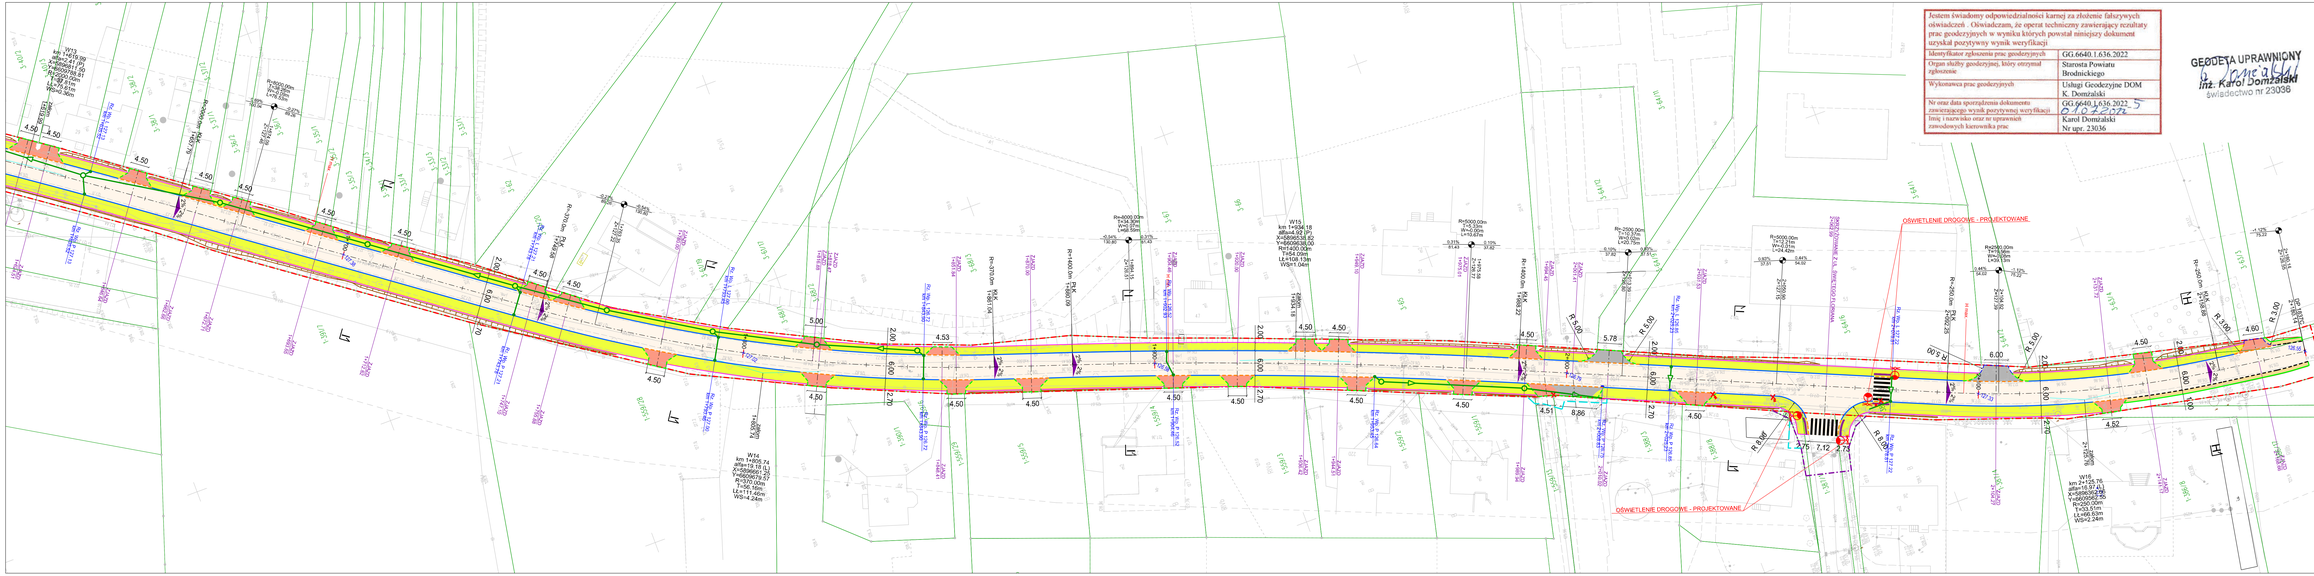

Jestem świadomy odpowiedzialności karnej za złożenie fałszywych oświadczeń . Oświadczam, że operat techniczny zawierający rezultaty prac geodezyjnych w wyniku których powstał niniejszy dokument uzyskał pozytywny wynik weryfikacji

Identyfikator zgłoszenia prac geodezyjnych	GG.6640.1.636.2022
Organ służby geodezyjnej, który otrzymał zgłoszenie	Starosta Powiatu Brodnickiego
Wykonawca prac geodezyjnych	Usługi Geodezyjne DOM K. Domżalski
Nr oraz data sporządzenia dokumentu zawierającego wynik pozytywnej weryfikacji	GG.6640.1.636.2022 - 5 07.12.2022
Imię i nazwisko oraz nr uprawnień zawodowych kierownika prac	Karol Domżalski Nr upr. 23036

GEODETA UPRAWNIONY
inż. Karol Domżalski
świadectwo nr 23036

Legenda:

- Linia rozgraniczająca pas drogi projektowej
- Linia określająca zakres rozbiórki/demontażu w korzystnej z obrysem/osi
- Linia określająca zakres rozbiórki/demontażu w korzystnej z obrysem/osi
- Linia określająca zakres rozbiórki/demontażu ogrodzenia
- Linia określająca zakres rozbiórki/demontażu w korzystnej z obrysem/osi
- obrzeże betonowe o wymiarach 8x30cm
- krawężnik betonowy 15x30cm z wymiarach
- krawężnik betonowy obniżony o wymiarach 15x22cm
- krawężnik betonowy o wymiarach 15x30cm
- krawężnik najazdowy
- krawężnik zwykły
- krawężnik dzielący bitumicznego
- krawężnik zalewowy
- mur oporowy
- ściana oporowa /rodzinowa
- bariera ochronna stalowa
- nawierzchnia jezdni z betonu asfaltowego
- nawierzchnia zatoki autobusowej
- nawierzchnia chodnika z kostki betonowej
- tereny zielone
- nawierzchnia zjazdu z betonu asfaltowego
- nawierzchnia zjazdu z kostki betonowej
- nawierzchnia zatoki postojowej z kostki betonowej
- nawierzchnia pozostała (np.kostka betonowa, asfaltowa)
- nawierzchnia pozostała (żwirowo-mineralna)
- (tłuczeń asfaltowy)
- wpust
- projektowany słup oświetleniowy
- płytki odcinającego dla nieekranych
- projektowana kanalizacja deszczowa
- projektowane studnie kanalizacji deszczowej
- elementy kanalizacji deszczowej przeznaczone do rozbiórki

NAZWA OBIEKTU:
Rozbudowa dróg powiatowej Nr 1837 C na odcinku ulic: Nowe Osiedle, Festa, Kościelna, Rynek, Kościuszki, 11 listopada, 3 Maja w mec. Górzno

ADRES OBIEKTU: województwo kujawsko-pomorskie, powiat brodnicki, gmina Górzno

JEDNOSTKA PROJ.: DMJPROJ, Mariusz Majewski, Ostrowite 1/2, 87-522 Ostrowite

INWESTOR: Zarząd Powiatu w Brodnicy, ul. Kamionka 18, 87-300 Brodnica

NAZWA OPRACOWANIA: **PROJEKT BUDOWLANY**

TYTUŁ RYSUNKU: PLAN SYTUACYJNY

FUNKCJA	IMIĘ I NAZWISKO	NR UPRAWNIEŃ SPECJ.	PODPIS
PROJEKTANT BRANŻA DROGOWA	mgr inż. Mariusz Majewski	KUPRP/16/POD/13 (o projektowaniu bez ograniczeń)	
SPRAWDZAJĄCY BRANŻA DROGOWA	mgr inż. Radosław Grajek	KUPRP/09/0011 (o projektowaniu bez ograniczeń)	

DATA: 08.2023 | BRANŻA: DROGOWA | SKALA: 1:500 | NR RYS.: 2.4