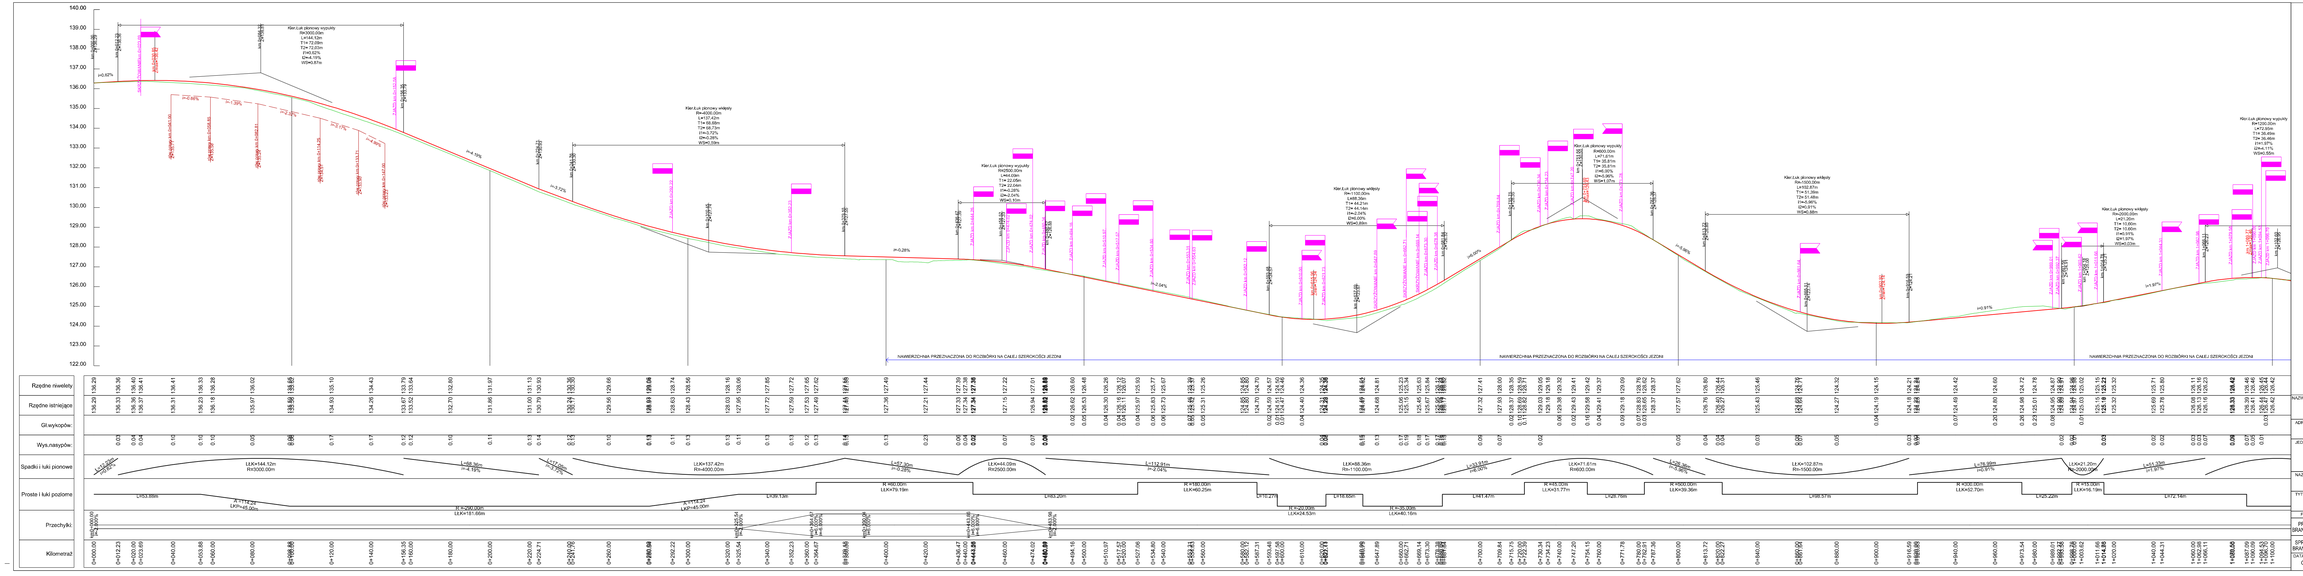

LEGENDA:

- teren istniejący
- projektowana niwelieta drogi
- zjazd z drogi
- skrzyżowanie

NAZWA OBIEKTU:

Rozbudowa drogi powiatowej Nr 1837 C na odcinku ulic: Nowe Osiedle, Freta, Kościelna, Rynek, Kościuszki, 11 Bielopada, 3 Maja w mec. Górzno

ADRES OBIEKTU:

województwo kujawsko-pomorskie
powiat brodnicki, gmina Górzno

JEDNOSTKA PROJ.:

DM-PROJ
Mariusz Majewski
Ostrowite 172
87-522 Ostrowite

INWESTOR:

Zarząd Powiatu w Brodnicy
ul. Kamionka 18
87-300 Brodnica

NAZWA OPRACOWANIA:

PROJEKT BUDOWLANY
BRANŻA DROGOWA

TYTUŁ RYSUNKU:

PROFIL PODŁUŻNY DP 1826C KM 0+000 - KM 1+100

FUNKCJA	IMIĘ I NAZWISKO	NR UPRAWNIEŃ I SPECJ.	PODPIS
PROJEKTANT BRANŻA DROGOWA	mgr inż. Mariusz Majewski	KUPIS/IP/0013 do projektowania w specjalności inżynieryjnej w zakresie dróg	
SPRAWDZAJĄCY BRANŻA DROGOWA	mgr inż. Radosław Grajek	KUPIS/IP/0013 do projektowania w specjalności inżynieryjnej w zakresie dróg	
DATA: 08.2023	BRANŻA: DROGOWA	SKALA: 1:100 / 1:1000	NR RYS. 3.1