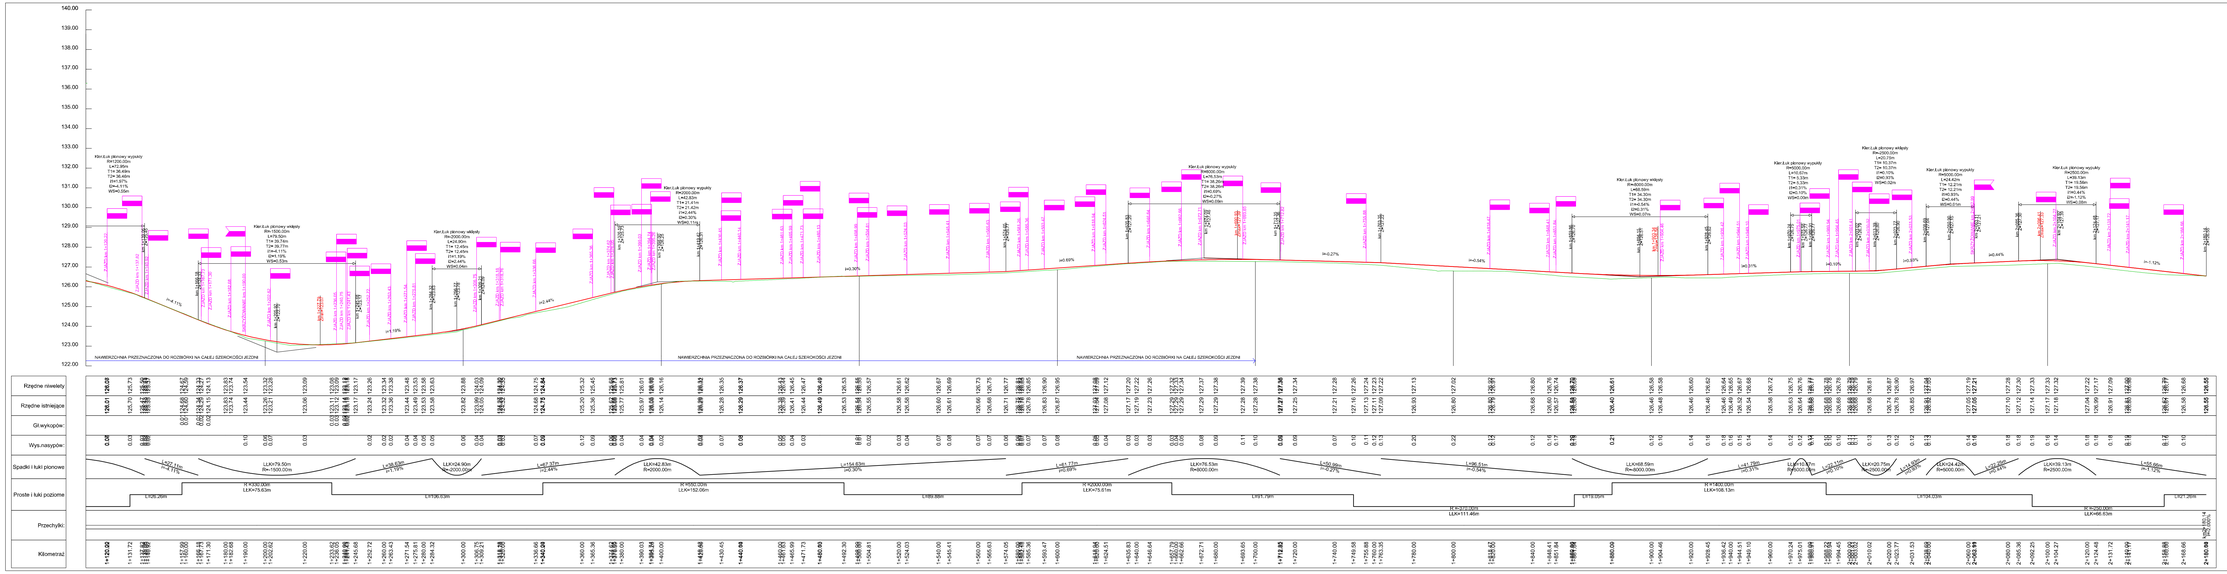

LEGENDA:

- teren istniejący
- projektowana niwelata drogi
- zjazd z drogi
- skrzyżowanie

NAZWA OBIEKTU:

Rozbudowa drogi powiatowej Nr 1837 C na odcinku ulic: Nowe Osiedle, Frisa, Kościelna, Rynek, Kościuszki, 11 Listopada, 3 Maja w mac. Górzno

ADRES OBIEKTU:

województwo kujawsko-pomorskie
powiat brodnicki, gmina Górzno

JEDNOSTKA PROJ.:

DM-PROJ
Mariusz Majewski
Osiowiec 172
87-522 Osiowiec

INWESTOR:

Zarząd Powiatu w Brodnicy
ul. Kamionka 18
87-300 Brodnica

NAZWA OPRACOWANIA:

PROJEKT BUDOWLANY
BRANŻA DROGOWA

TYTUŁ RYSUNKU:

PROFIL PODŁUŻNY DP 1826C KM 1+100 - KM 2+180

FUNKCJA	IMIĘ I NAZWISKO	NR UPRAWNIEŃ I SPECJ.	PODPIS
PROJEKTANT BRANŻA DROGOWA	mgr inż. Mariusz Majewski	KUP/0118/POD/13 do projektowania w specjalności drogowej bez ograniczeń	
SPRAWDZAJĄCY BRANŻA DROGOWA	mgr inż. Radosław Grajek	KUP/0118/POD/17 do projektowania w specjalności drogowej bez ograniczeń	

DATA	BRANŻA:	SKALA:	NR RYS.
08.2023	DROGOWA	1:100 / 1000	3.2