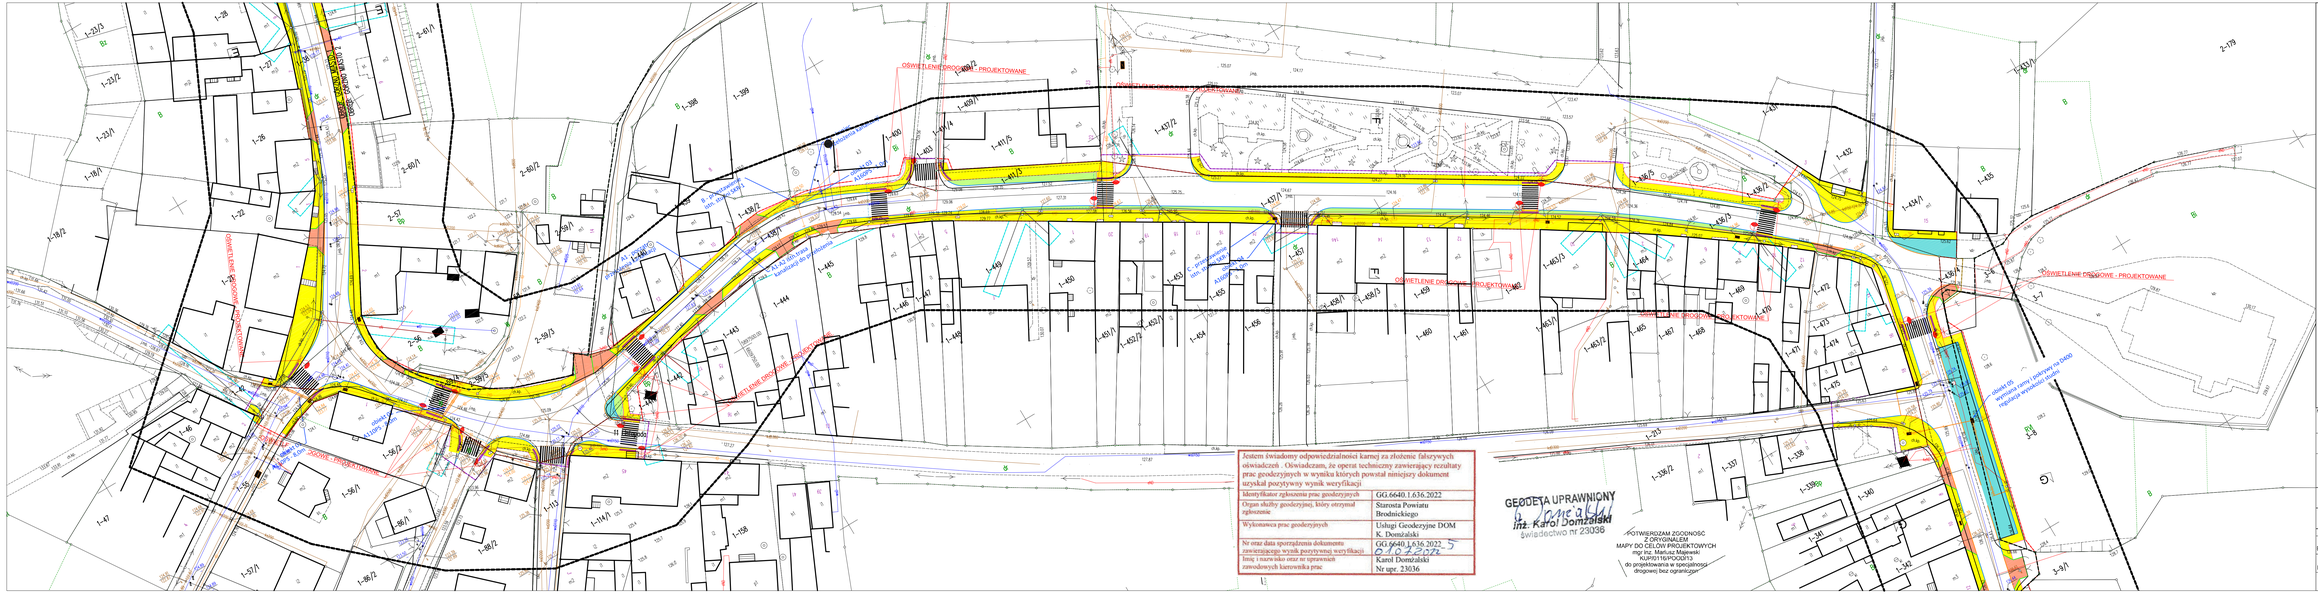


Jestem świadomy odpowiedzialności karnej za złożenie fałszywych oświadczeń . Oświadczam, że oparcie techniczny zawierający rezultaty prac geodezyjnych w wyniku których powstał niniejszy dokument uzyskał pozytywny wynik weryfikacji

| | |
|---|---|
| Identyfikator zgłoszenia prac geodezyjnych | GG.6640.1.636.2022 |
| Organ służby geodezyjnej, który otrzymał zgłoszenie | Starosta Powiatu Brodnickiego |
| Wykonawca prac geodezyjnych | Usługi Geodezyjne DOM K. Domżalski |
| Nr oraz data sporządzenia dokumentu zawierającego wynik pozytywnej weryfikacji | GG.6640.1.636.2022 |
| Imię i nazwisko oraz nr uprawnień zawodowych kierownika prac | Karol Domżalski Nr upr. 23036 |

GEODETA UPRAWNIONY
inż. Karol Domżalski
świadectwo nr 23036

POTWIERDZAM ZGODNOŚĆ Z ORYGINAŁEM MAPY DO CELÓW PROJEKTOWYCH mgr inż. Mariusz Majewski KUP/2119/POOD/13 do projektowania w specjalności drogowej bez ograniczeń

| | |
|---|---|
| NAZWA OBIEKTU: | Rozbudowa drogi powiatowej Nr 1837 C na odcinku ulic: Nowe Osiedle, Freta, Kościelna, Rynek, Kościuszki, 11 Listopada, 3 Maja w msc. Górzno |
| ADRES OBIEKTU: | województwo kujawsko-pomorskie powiat brodnicki, gmina Górzno |
| JEDNOSTKA PROJ.: | DM-PROJ Mariusz Majewski Ostrowite 172 87-522 Ostrowite |
| INWESTOR: | Zarząd Powiatu w Brodnicy ul. Kamionka 18 87-300 Brodnica |
| NAZWA OPRACOWANIA: | PROJEKT BUDOWLANY kategoria obiektu budowlanego: XXVI |
| TYTUŁ RYSUNKU: | PROJEKT ZAGOSPODAROWANIA TERENU |

| FUNKCJA | IMIĘ I NAZWISKO | NR UPRAWNIEŃ I SPECJ. | PODPIS |
|---|---|---|---|
| PROJEKTANT BRANŻA TELEKOM | mgr inż. Adam Kowalski | DIT-IT/2013/0152 do projektowania w specjalności telekomunikacyjnej | |
| SPRAWDZAJĄCY BRANŻA TELEKOM | Andrzej Nowakowski | Nr wpis. 1067/86/U do projektowania w specjalności telekomunikacyjnej | |

| DATA: | BRANŻA: | SKALA: | NR RYS: |
|---|---|---|---|
| 08.2023 | TELEKOMUNIKACYJNA | 1:500 | T-01.1 |