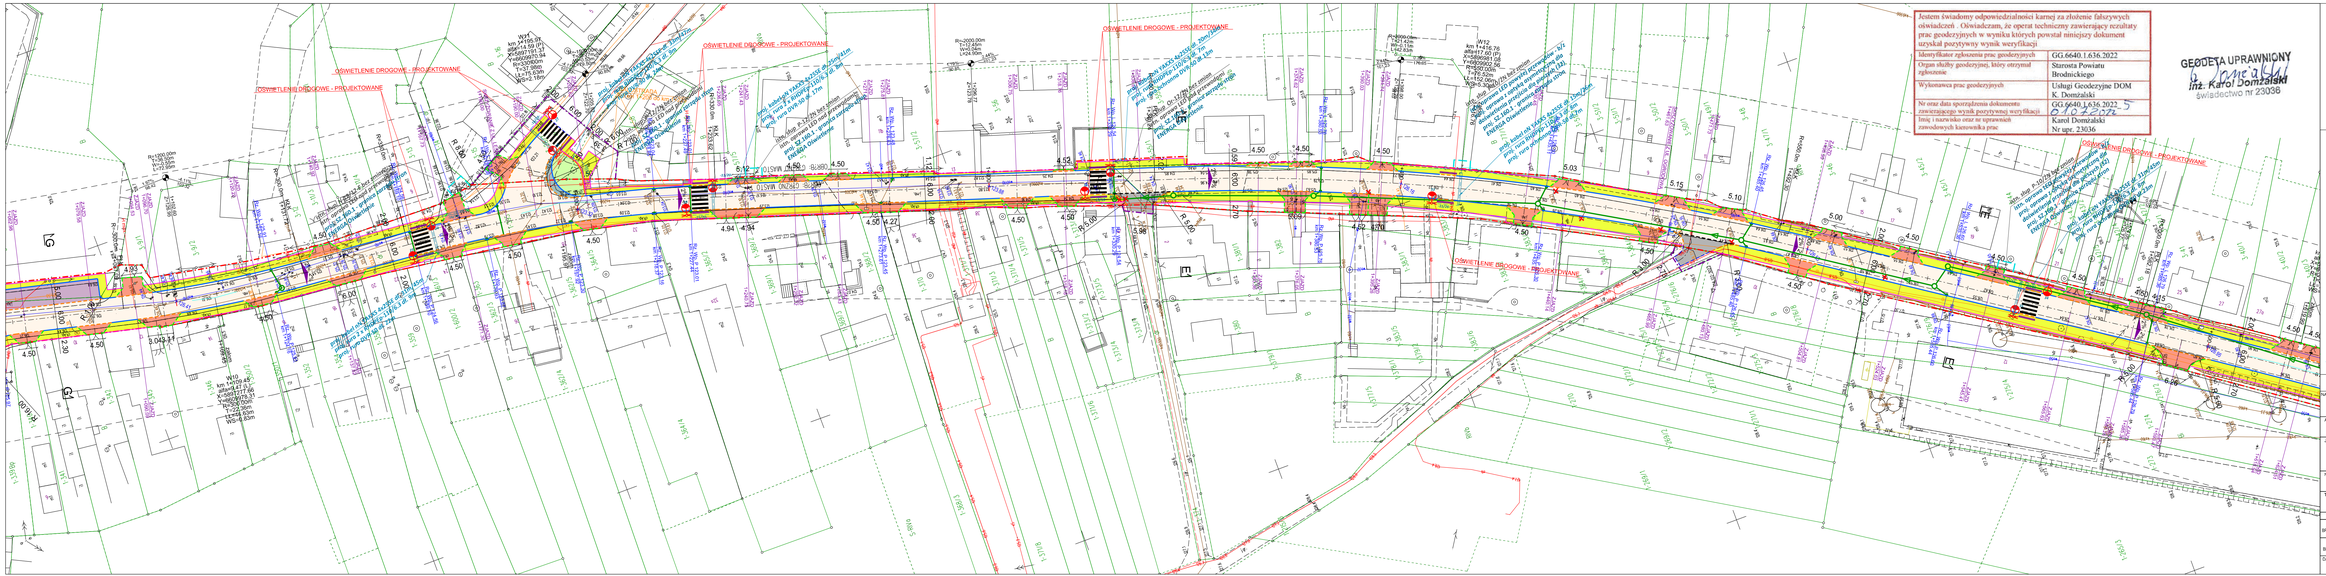
OŚWIETLENIE DROGOWE - PROJEKTOWANE
OŚWIETLENIE DROGOWE - PROJEKTOWANE
OŚWIETLENIE DROGOWE - PROJEKTOWANE