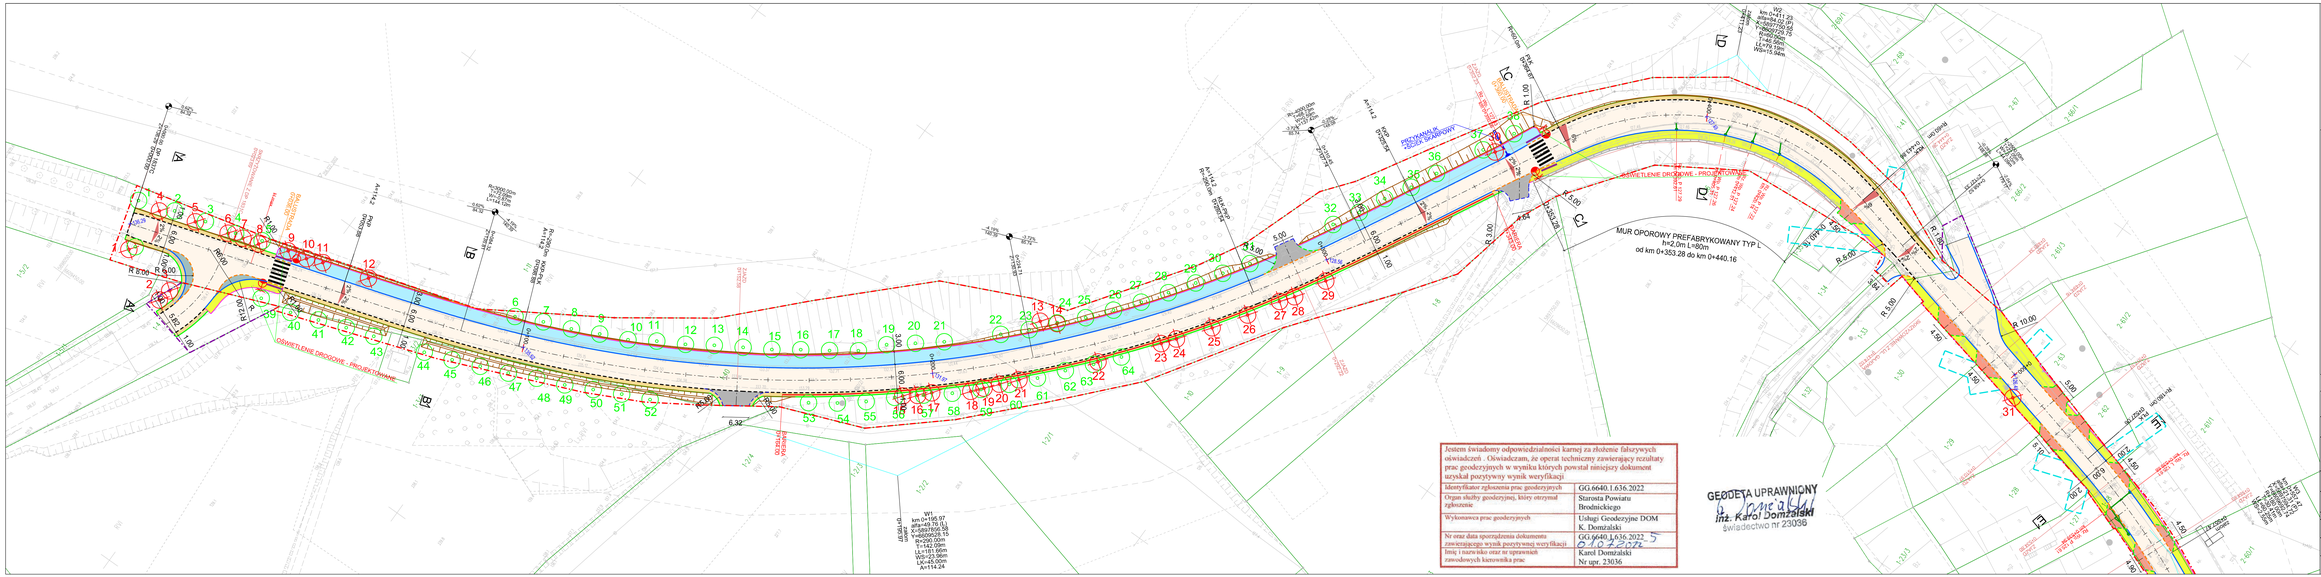
MUR OPOROWY PREFABRYKOWANY TYP L
h=2,0m L=80m
od km 0+353.28 do km 0+440.16
OŚWIETLENIE DROGOWE - PROJEKTOWANE
PRZEJŚCIE DLA PIESZYCH
PRZEJŚCIE DLA PIESZYCH Z WYSPĄ DZIELĄCĄ
PRZEJŚCIE DLA PIESZYCH Z WYSPĄ DZIELĄCĄ I PODŚWIETLANYM OZNAKOWANIEM PIONOWYM
PRZEJŚCIE DLA PIESZYCH Z PODŚWIETLANYM OZNAKOWANIEM PIONOWYM
PRZEJŚCIE DLA PIESZYCH Z WYSPĄ DZIELĄCĄ I PODŚWIETLANYM OZNAKOWANIEM PIONOWYM
PRZEJŚCIE DLA PIESZYCH Z WYSPĄ DZIELĄCĄ