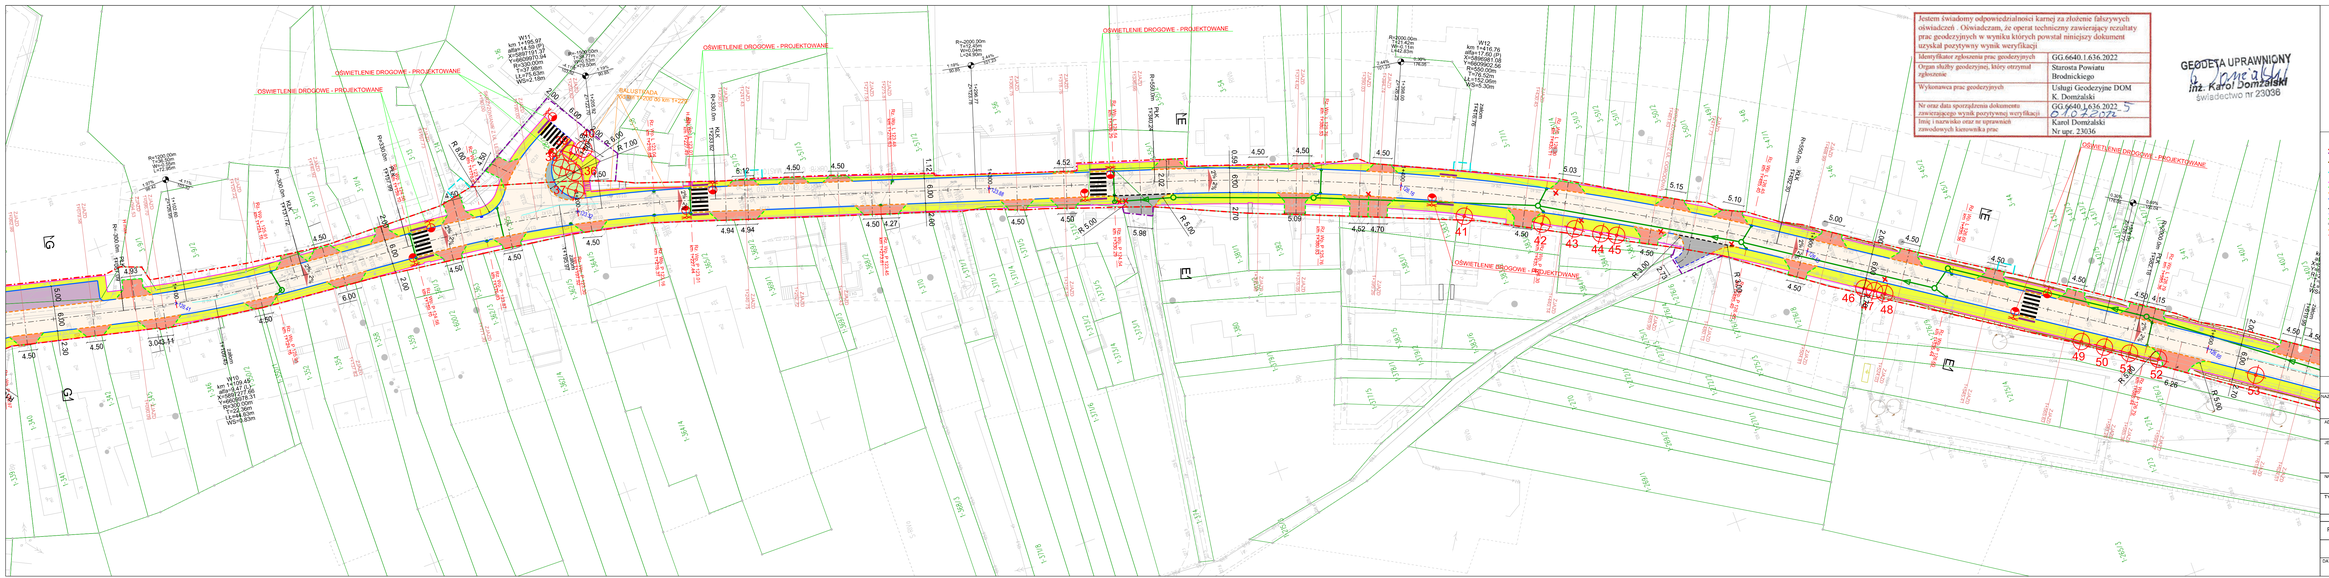
OŚWIETLENIE DROGOWE - PROJEKTOWANE
OŚWIETLENIE DROGOWE - PROJEKTOWANE
OŚWIETLENIE DROGOWE - PROJEKTOWANE
OŚWIETLENIE DROGOWE - PROJEKTOWANE
OŚWIETLENIE DROGOWE - PROJEKTOWANE
OŚWIETLENIE DROGOWE - PROJEKTOWANE
SKRZYŻOWANIE RONDOWE
SKRZYŻOWANIE RONDOWE
SKRZYŻOWANIE RONDOW