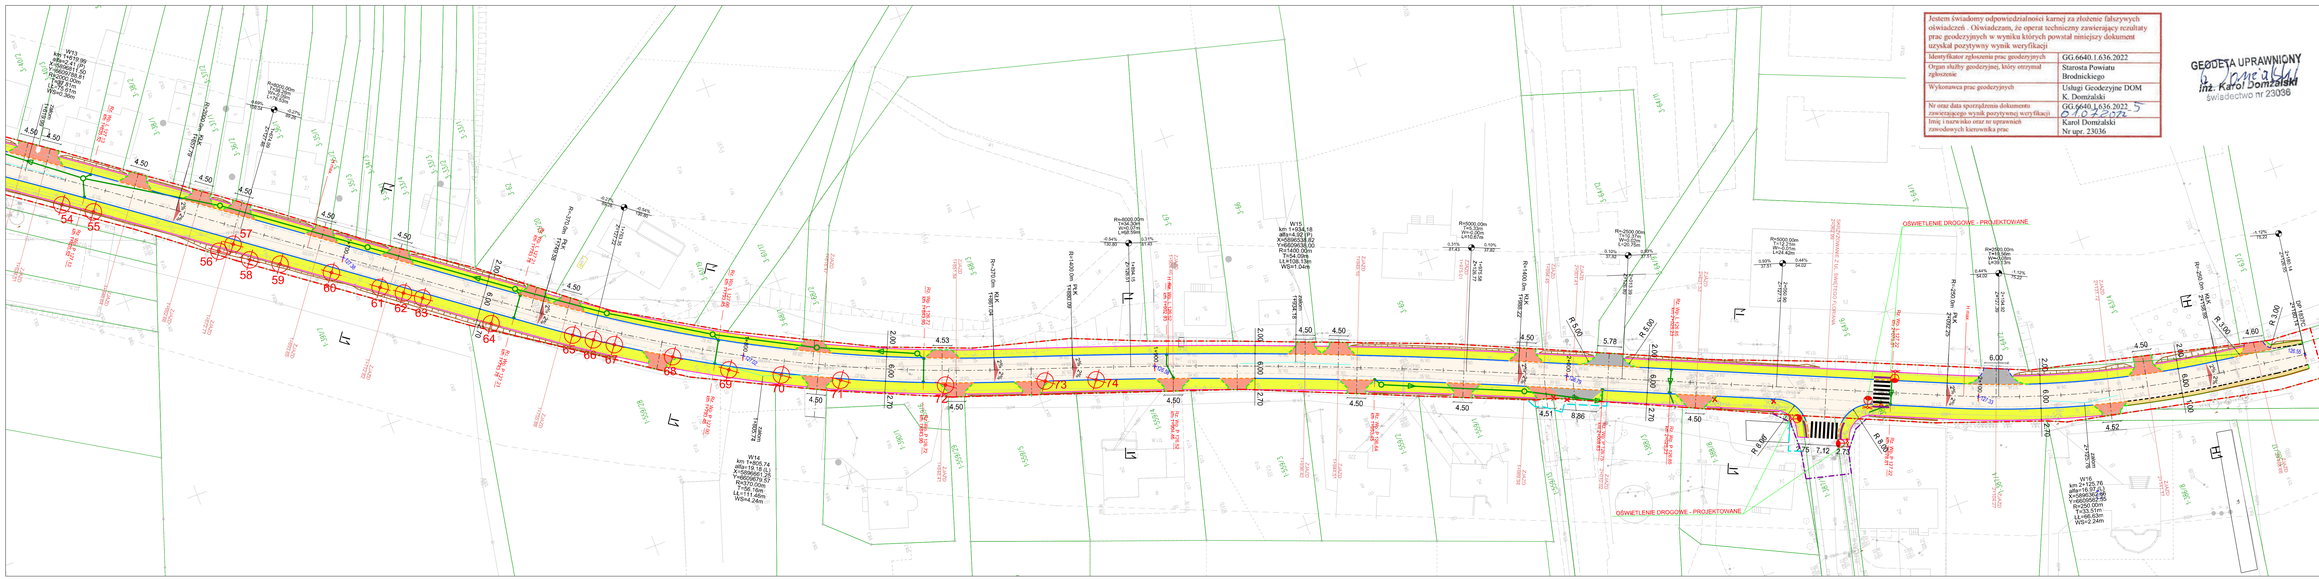

Jestem świadomy odpowiedzialności karnej za złożenie fałszywych oświadczeń . Oświadczam, że oparat techniczny zawierający rezultaty prac geodezyjnych w wyniku których powstał niniejszy dokument uzyskał pozytywny wynik weryfikacji

Identyfikator zgłoszenia prac geodezyjnych	GG.6640.1.636.2022
Organ służby geodezyjnej, który otrzymał zgłoszenie	Starosta Powiatu Brodnickiego
Wykonawca prac geodezyjnych	Usługi Geodezyjne DOM K. Domżalski
Nr oraz data sporządzenia dokumentu zawierającego wynik pozytywnej weryfikacji	GG.6640.1.636.2022
Imię i nazwisko oraz nr uprawnień zawodowych kierownika prac	Karol Domżalski Nr upr. 23036

GEODETA UPRAWNIONY
Inż. Karol Domżalski
uprawnienia nr 23036

Legenda:
- Linia rozgraniczająca pas drogi projektowej
- Linia określająca zakres rozbiórki/demontażu w korzystny z obrysem/osi z uwagi obciążeń przebudowy innych obcą podbiorczych
- Linia określająca zakres rozbiórki/demontażu w korzystny z obrysem/osi z uwagi obciążeń budynki/przebudowy ogrodzeń
- Linia określająca zakres ogrodzenia w korzystny z obrysem/osi z uwagi obciążeń budynki/przebudowy/ewentualnej ochrony terenu
- obrzeże betonowe o wymiarach 8x30cm
- krawężnik betonowy 15x30cm z wykrutem
- krawężnik betonowy obniżony o wymiarach 15x22cm
- krawężnik betonowy o wymiarach 15x30cm
- krawędź jezdni
- krawędź jezdni
- krawędź dzielni tłumiącego
- krawędź zjazdowa
- mur oporowy
- balustrada stalowa
- balustrada ochronna drogowa
- nawierzchnia jezdni z betonu asfaltowego
- nawierzchnia zjazdowa gruntowego
- nawierzchnia chodnika z kostki betonowej
- tereny zielone
- nawierzchnia zjazdu z betonu asfaltowego
- nawierzchnia zjazdu z kostki betonowej
- nawierzchnia zatok postojowej z kostki betonowej
- nawierzchnia przejazdowa jezdni z kostki kamiennej
- nawierzchnia z kostki betonowej (deszczo-nieprzepuszczalnej betonu asfaltowego)
- wpust
- projektowany słup oświetleniowy
- płytki odzyskowości dla nieodbiorczy
- projektowana kanalizacja deszczowa
- projektowana studnia kanalizacji deszczowej
- elementy kanalizacji deszczowej przeznaczone do rozbiórki
- drzewa przeznaczone do wycinki
- drzewa przeznaczone do zapewnienia nasadzenia drzew

NAZWA OBIEKTU:
Rozbudowa drogi powiatowej Nr 1837 C na odcinku ulic: Nowe Osiedle, Festa, Kościelna, Rynek, Kościuszki, 11 listopada, 3 Maja w mec. Górzno

ADRES OBIEKTU: województwo kujawsko-pomorskie, powiat brodnicki, gmina Górzno

JEDNOSTKA PROJ.: DM-PROJ, Mariusz Majewski, Ostrowite 1/2, 87-522 Ostrowite

INWESTOR: Zarząd Powiatu w Brodnicy, ul. Kamionka 18, 87-300 Brodnica

NAZWA OPRACOWANIA: **PROJEKT BUDOWLANY**

TYTUŁ RYSUNKU: INWENTARYZACJA ZIELENI, PLAN WYCINKI I PLAN NASADZEŃ

FUNKCJA	IMIĘ I NAZWISKO	NR UPRAWNIEŃ SPECJ.	PODPIS
PROJEKTANT	Inżż inż. Mariusz Majewski	KUP/0196/POOD/13 do projektowania w ograniczonej inżynierii lądowej	

DATA: 08.2023 | BRANŻA: ZIELEŃ | SKALA: 1:500 | NR RYS.: 1.4