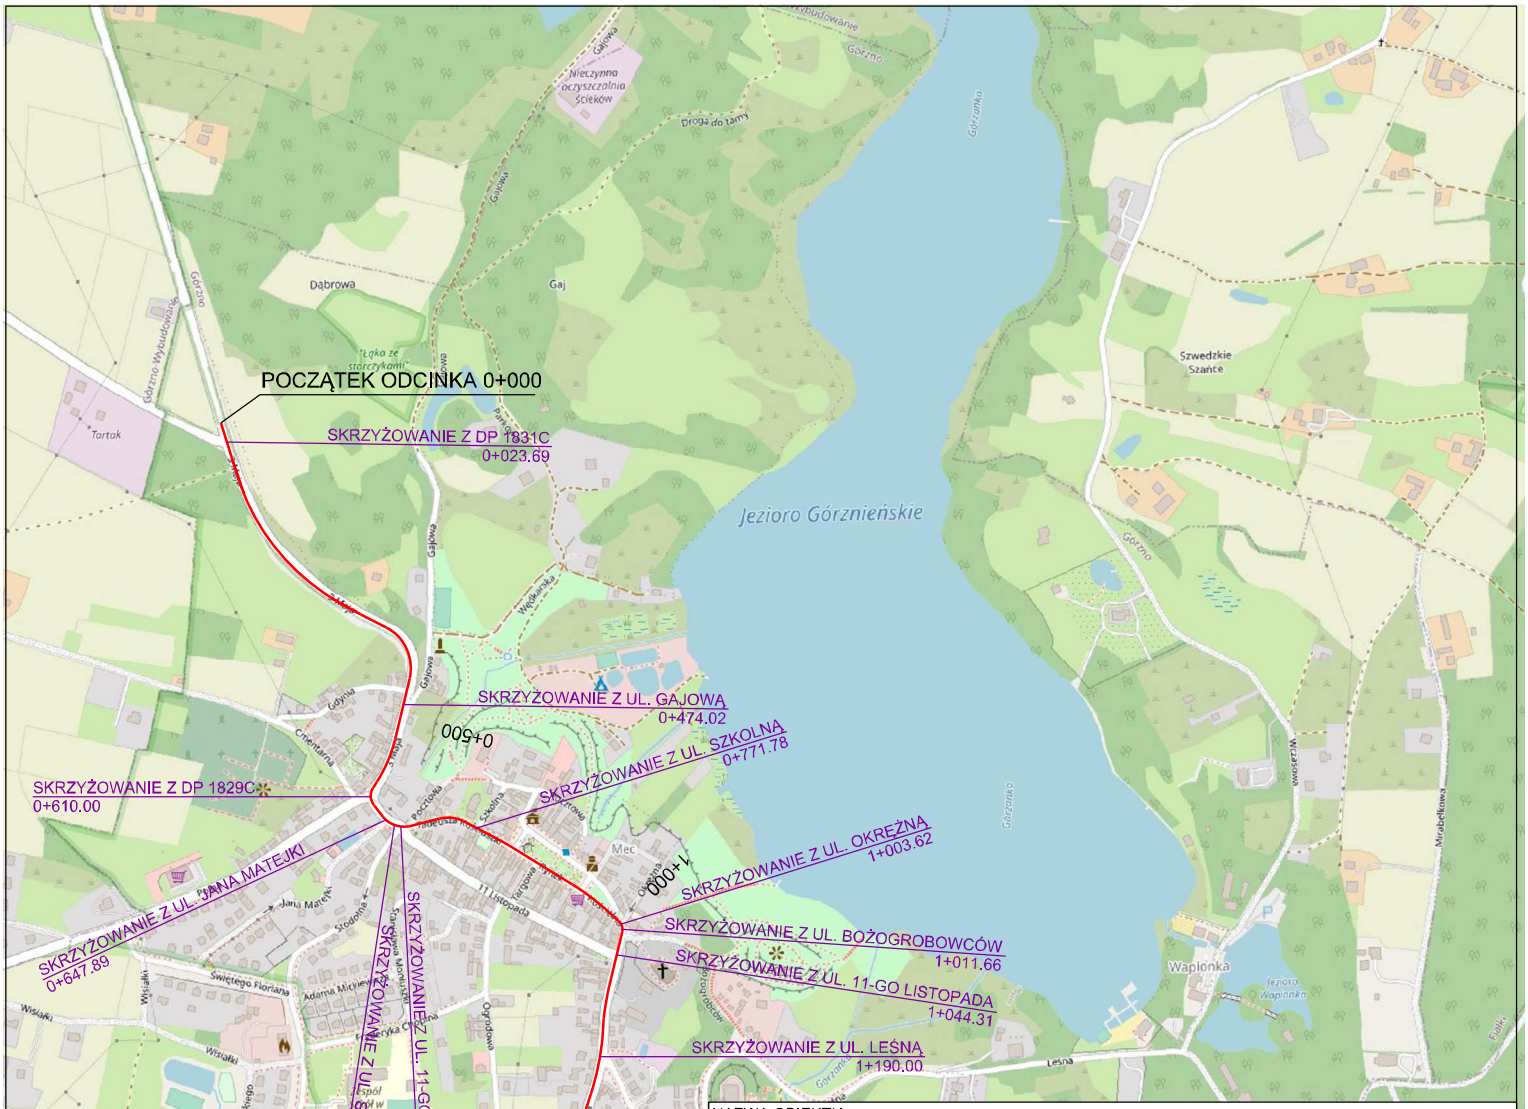

NAZWA OBIEKTU:

Rozbudowa drogi powiatowej Nr 1837 C na odcinku ulic: Nowe Osiedle, Freta, Kościelna, Rynek, Kościuszki, 11 listopada, 3 Maja w msc. Górzno

ADRES OBIEKTU:

województwo kujawsko-pomorskie
powiat brodnicki, gmina Górzno

JEDNOSTKA PROJ.:	INWESTOR:
DM-PROJ Mariusz Majewski Ostrowite 172 87-522 Ostrowite	Zarząd Powiatu w Brodnicy ul. Kamionka 18 87-300 Brodnica

NAZWA OPRACOWANIA:

PROJEKT BUDOWLANY
kategoria obiektu budowlanego: IV, XXV, XXVI

TYTUŁ RYSUNKU:

PLAN ORIENTACYJNY

FUNKCJA	IMIĘ I NAZWISKO	NR UPRAWNIEŃ I SPECJ.	PODPIS
PROJEKTANT BRANŻA DROGOWA	mgr inż. Mariusz Majewski	KUP/0116/POOD/13 do projektowania w specjalności drogowej bez ograniczeń	
SPRAWDZAJĄCY BRANŻA DROGOWA	mgr inż. Radosław Grajek	KUP/0170/PBD/17 do projektowania bez ograniczeń w specjalności inżynieryjnej drogowej	
PROJEKTANT BRANŻA SANITARNA	mgr inż. Katarzyna Jakubowska	KUP/0145/POOS/09 do proj. bez ograniczeń w specj. instal w zakresie sieci, instalacji i urządzeń ciep. wentyl., gaz., wod., i kanalizacyjnych	
SPRAWDZAJĄCY BRANŻA SANITARNA	mgr inż. Monika Królikowska	KUP/0151/POOS/09 do proj. bez ograniczeń w specj. instal w zakresie sieci, instalacji i urządzeń ciep. wentyl., gaz., wod., i kanalizacyjnych	
PROJEKTANT BRANŻA ELEKTRYCZNA	mgr inż. Rafał Szarek	KUP/0165/POOE/08 do projektowania bez ograniczeń w specjalności instalacyjnej w zakresie sieci, instalacji i urządzeń elektrycznych i elektroenergetycznych	
SPRAWDZAJĄCY BRANŻA ELEKTRYCZNA	mgr inż. Michał Szalkowski	POM/0020/PWOE/15 do projektowania bez ograniczeń w specjalności instalacyjnej w zakresie sieci, instalacji i urządzeń elektrycznych i elektroenergetycznych	
PROJEKTANT BRANŻA TELEKOMUNIKACYJNA	mgr inż. Adam Kowalski	DTT-TU/2113/01/U do projektowania w specjalności telekomunikacyjnej	
SPRAWDZAJĄCY BRANŻA TELEKOMUNIKACYJNA	mgr inż. Andrzej Nowakowski	1067/98/U do projektowania w specjalności telekomunikacyjnej	
DATA: 08.2023	BRANŻA: WIELOBRANŻOWE	SKALA: 1:10 000	NR RYS.