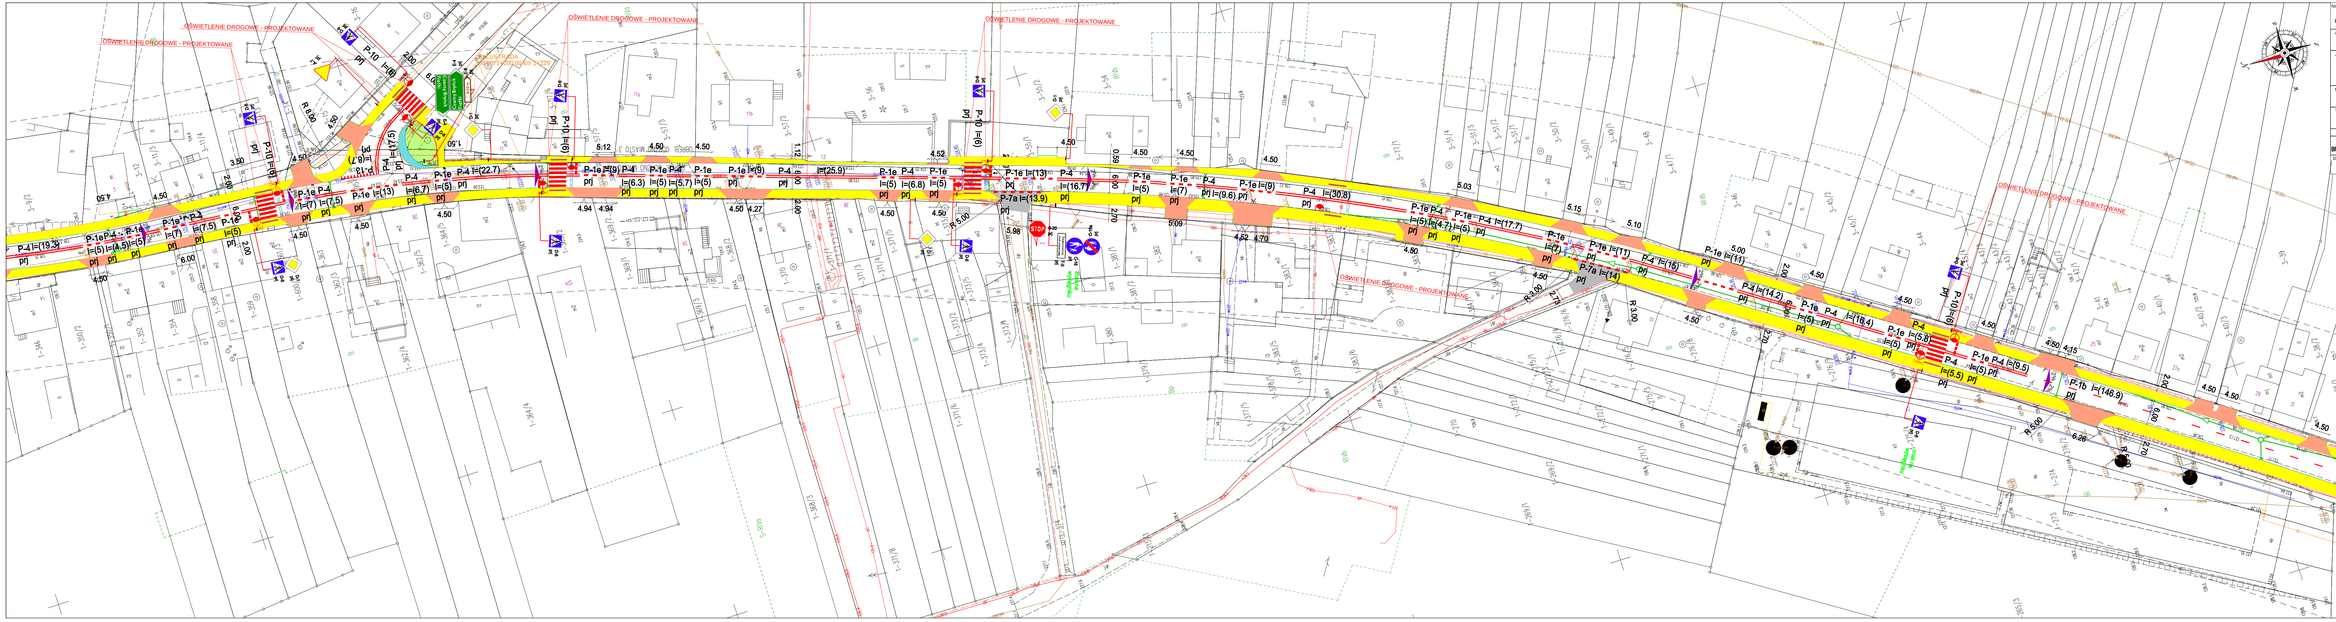
OŚWIETLENIE DROGOWE - PROJEKTOWANE
P-4 l=(19.3) pr
P-1e P-4 l=(5) pr
P-1e P-4 l=(4.5) pr
P-1e P-4 l=(5) pr
P-1e P-4 l=(7) pr
P-1e P-4 l=(7.5) pr
P-1e P-4 l=(5) pr
P-1e P-4 l=(7) pr
P-1e P-4 l=(1.5) pr
P-1e P-4 l=(13) pr
P-1e P-4 l=(6.7) pr
P-1e P-4 l=(5) pr
P-1e P-4 l=(22.7) pr
P-1e P-4 l=(9) pr
P-1e P-4 l=(6.3) pr
P-1e P-4 l=(5) pr
P-1e P-4 l=(5.7) pr
P-1e P-4 l=(5) pr
P-1e P-4 l=(25.9) pr
P-1e P-4 l=(5) pr
P-1e P-4 l=(6.8) pr
P-1e P-4 l=(5) pr
P-1e l=(13) pr
P-7a l=(13.9) pr
P-1e P-4 l=(16.7) pr
P-1e l=(5) pr
P-1e l=(7) pr
P-1e P-4 l=(9.6) pr
P-1e P-4 l=(9) pr
P-4 l=(30.8) pr
P-1e P-4 l=(17.7) pr
P-1e P-4 l=(5) pr
P-1e P-4 l=(4.7) pr
P-1e l=(7) pr
P-1e l=(11) pr
P-4 l=(16) pr
P-7a l=(14) pr
P-4 l=(14.2) pr
P-1e P-4 l=(6) pr
P-1e P-4 l=(18.4) pr
P-1e l=(5.8) pr
P-4 l=(5) pr
P-1e P-4 l=(5.5) pr
P-4 l=(6) pr
P-1b l=(146.9) pr
P-10 l=(6) pr
P-10 l=(6) pr
P-10 l=(6