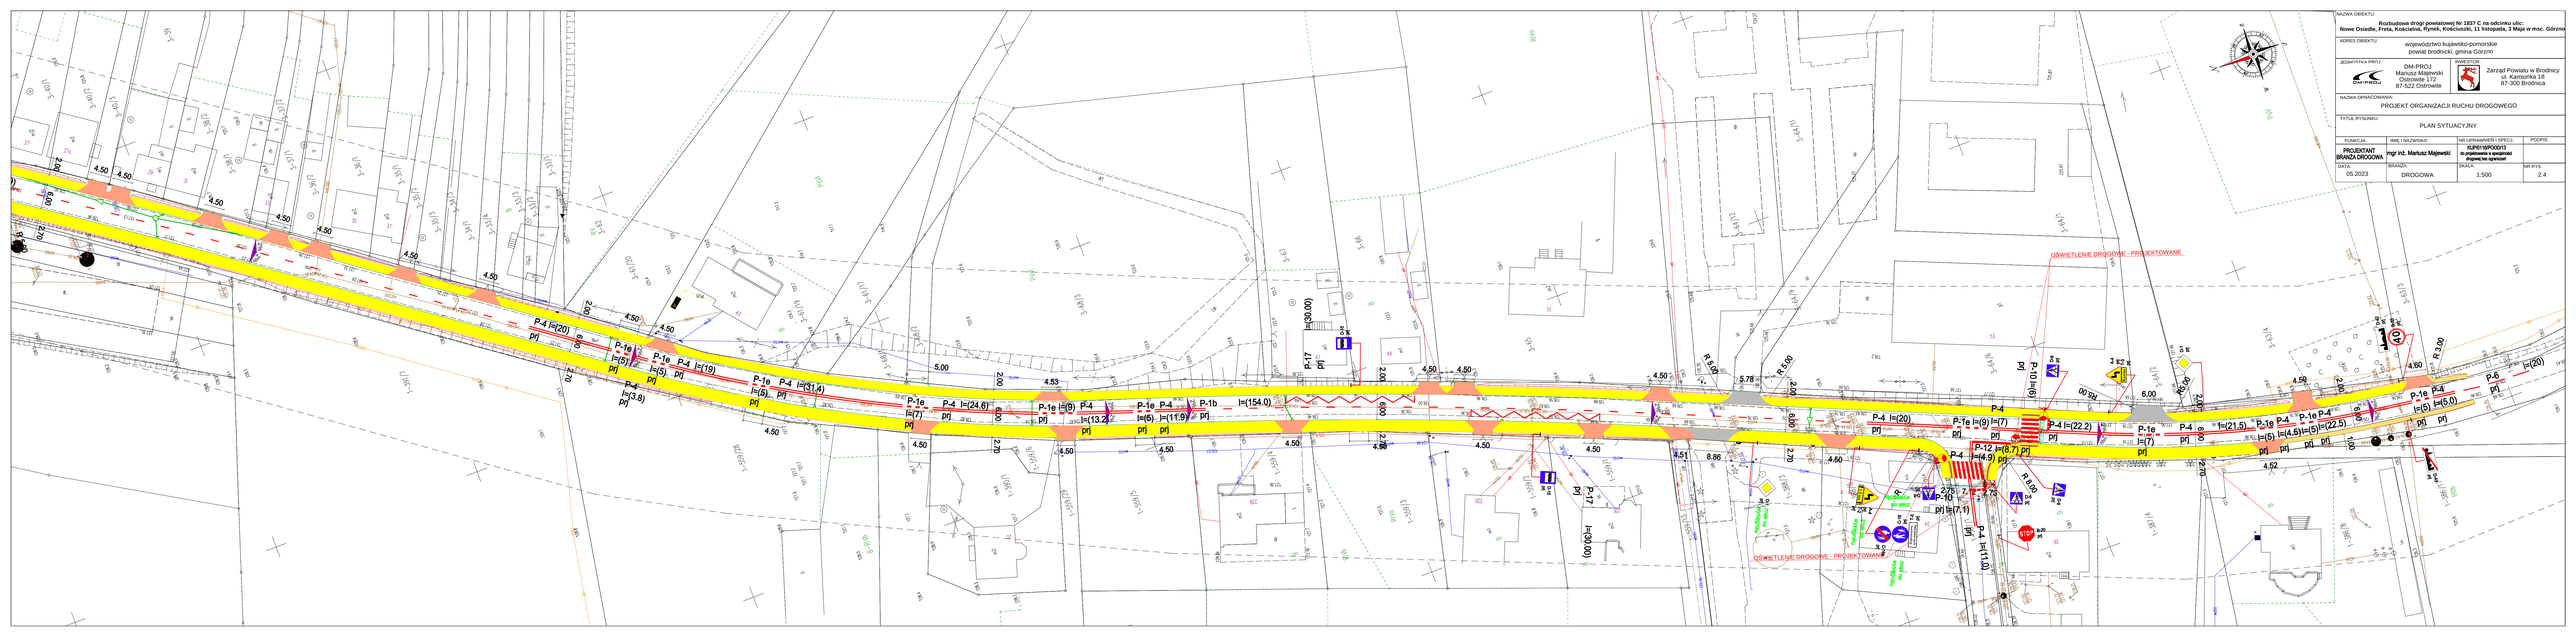

NAZWA OBIEKTU:

Rozbudowa drogi powiatowej Nr 1837 C na odcinku ulic:
Nowe Osiedle, Freta, Kościelna, Rynek, Kościuszki, 11 listopada, 3 Maja w msc. Górzno

ADRES OBIEKTU:

województwo kujawsko-pomorskie
powiat brodnicki, gmina Górzno

JEDNOSTKA PROJ.:

DM-PROJ
Mariusz Majewski
Ostrowite 172
87-522 Ostrowite

INWESTOR:

Zarząd Powiatu w Brodnicy
ul. Kamionka 18
87-300 Brodnica

NAZWA OPRACOWANIA:

PROJEKT ORGANIZACJI RUCHU DROGOWEGO

TYTUŁ RYSUNKU:

PLAN SYTUACYJNY

FUNKCJA	IMIĘ I NAZWISKO	NR UPRAWNIEŃ I SPECJ.	PODPIS
PROJEKTANT BRANŻA DROGOWA	mgr inż. Mariusz Majewski	KUPR/19/POD/13 do projektowania w zakresie drogowej bez ograniczeń	

DATA:	BRANŻA:	SKALA:	NR RYS.
05.2023	DROGOWA	1:500	2.4