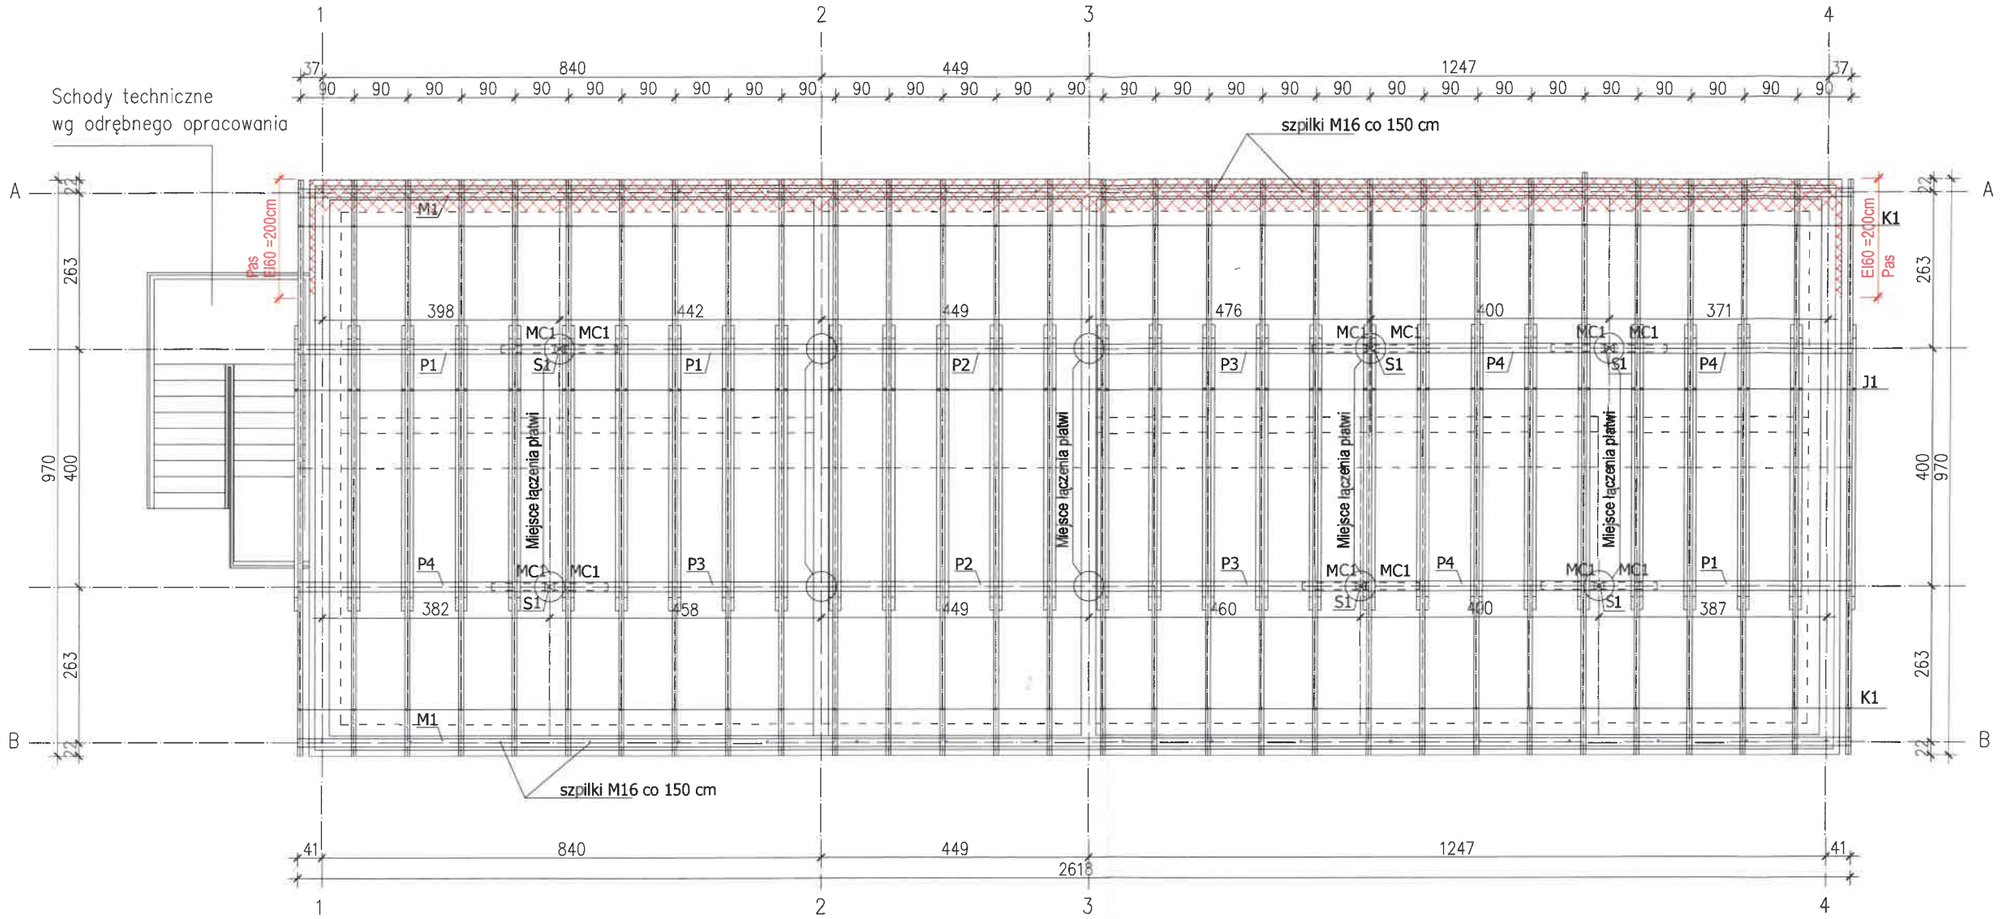

LP	ELEMENTY NAZWA	WYMIARY LICZBA	SZEROKOŚĆ	WYSOKOŚĆ	DŁUGOŚĆ	OBJĘTOŚĆ
		[szt]	[mm]	[mm]	[cm]	[m3]
1	KROKWIE K1	60	80	180	700	6,048
2	PŁATWIE P1	3	200	220	460	0,607
3	PŁATWIE P2	2	200	220	480	0,422
4	PŁATWIE P3	3	200	220	500	0,660
5	PŁATWIE P4	4	200	220	440	0,774
6	SŁUPY S1	6	180	180	330	0,642
7	JĘTKA J1	58	60	160	500	2,784
8	MIECZE MC1	12	140	140	120	0,282
9	MURŁATA M1	8	140	140	700	1,098
					RAZEM	13,317

DREWNO KONSTRKCYJNE
KLASA C-24
SUSZONE PRZEMYSŁOWO
DO Wn<16%

UWAGI OGÓLNE

1. PRZED ZAMÓWIENIEM WIĘŹBY DACHOWEJ WYSTKIE WYMIARY SPRAWDZIĆ NA BUDOWIE
2. WSZYSTKIE ELEMENTY WYKOŃCZENIA WYKONAĆ WEDŁUG WYTYCZNYCH PRODUCENTA, ZGODNIE ZE SZTUKĄ BUDOWLANĄ
3. WSZYSTKIE STOSOWANE MATERIAŁY MUSZĄ POSIADAĆ ATESTY HIGIENICZNO -SANITARNE, APROBATĘ TECHNICZNĄ ORAZ CERTYFIKAT ZGODNOŚCI DOPUSZCZAJĄCE JE DO STOSOWANIA W BUDOWNICTWIE MIESZKANIOWYM ORAZ INNE ŚWIADECTWA I DECYZJE WYMAGANE PRZEPISAMI PRAWA

Obiekt	Zmiana sposobu użytkowania budynku gospodarczego na budynek magazynowy OC				
Adres	dz. nr 19/7, Polanowice, 66-620 Gubin				
Nazwa rysunku	Rzut więźby dachowej				
	Imię i Nazwisko	Nr Upraw.	Podpis	Data	07.2026
Projektant architektura	mgr inż. Maciej Jans	LBS/0014/ PBKb/19		Skala rys.	Nr rys.
				1:100	K2