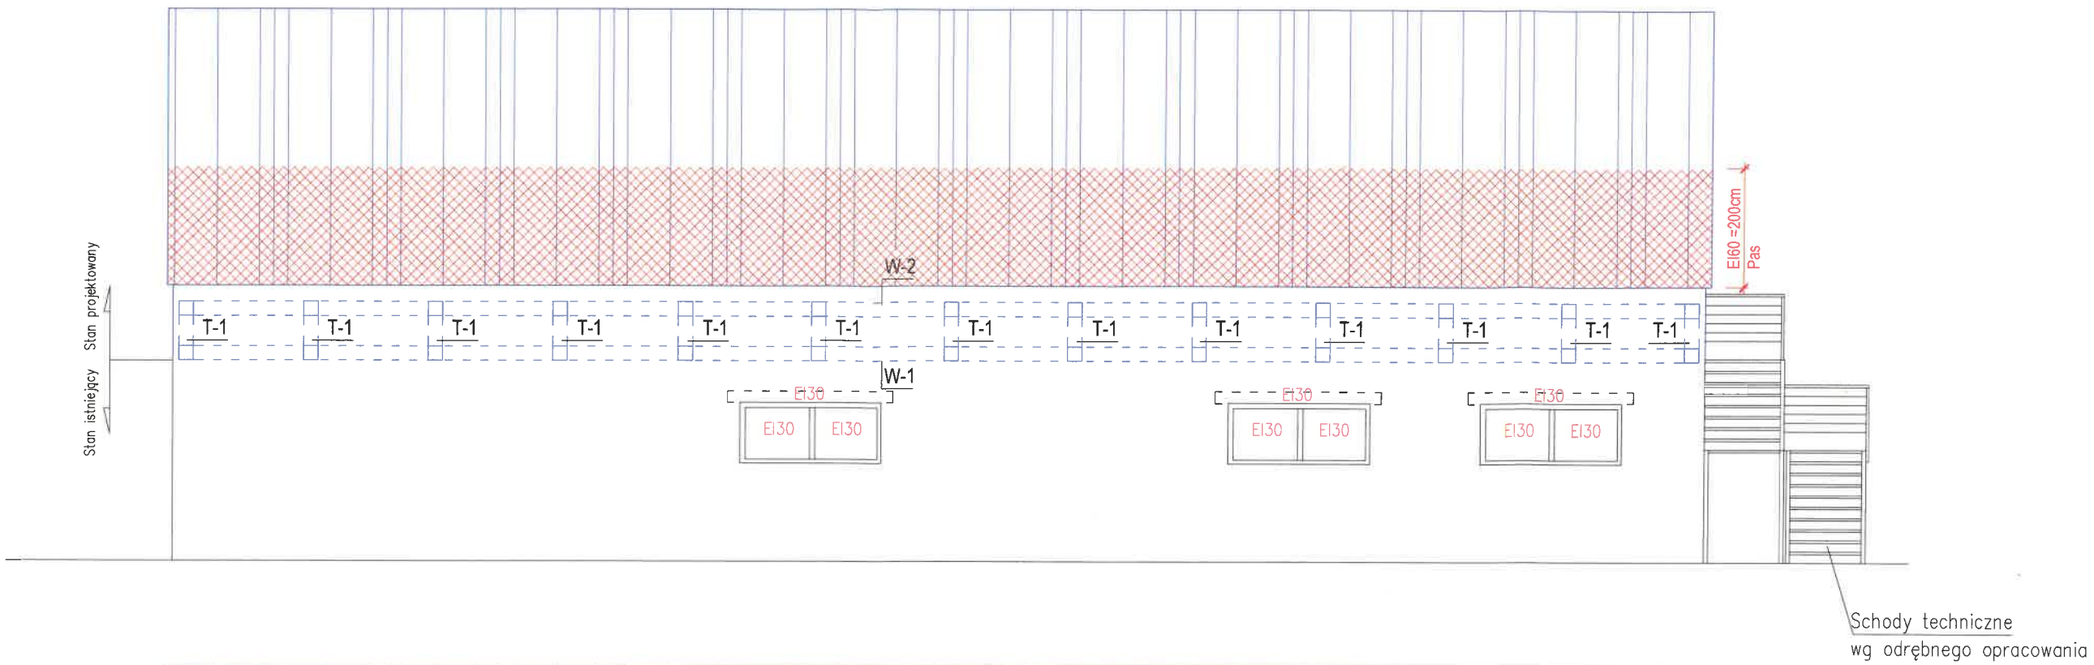

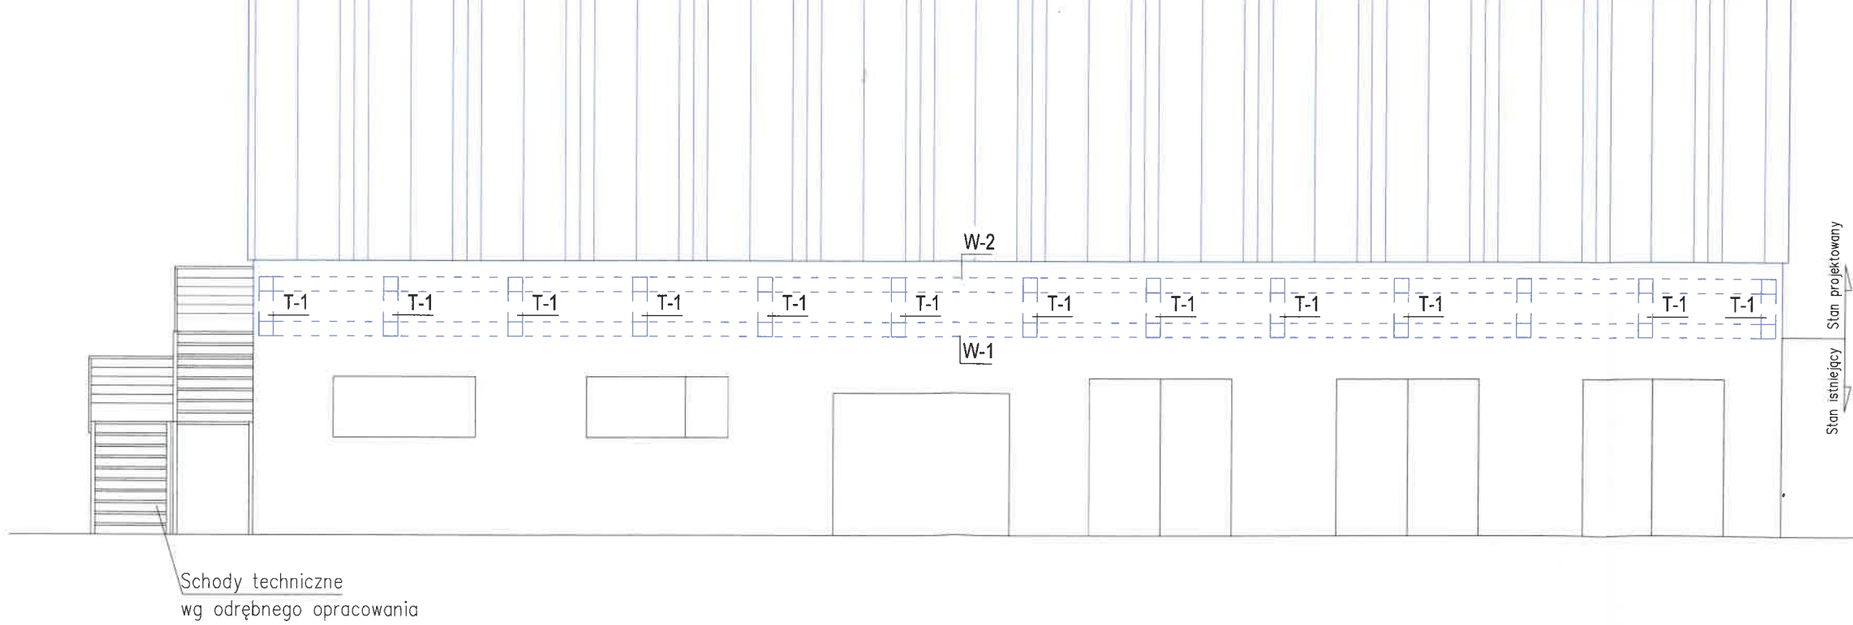

Obiekt	Zmiana sposobu użytkowania budynku gospodarczego na budynek magazynowy OC				
Adres	dz. nr 19/7, Polanowice, 66-620 Gubin				
Nazwa rysunku	Schemat konstrukcji – wieńce, nadproża, trzpienie				
	Imię i Nazwisko	Nr Upraw.	Podpis	Data	07.2026
Projektant architektura	mgr inż. Maciej Jons	LBS/0014/ PBKb/19		Skala rys.	Nr rys.
				1:100	K3