Nazwa elementu dokumentacji projektowej	**PROJEKT BUDOWLANY**
Nazwa zamierzenia budowlanego	WYMIANA STOLARKI OKIENNEJ W BUDYNKU SĄDU REJONOWEGO W OŚWIĘCIMIU – VI ZAMIEJSCOWEGO WYDZIAŁU KSIĄG WIECZYSTYCH Z SIEDZIBĄ W KĘTACH PRZY UL. RYNEK 20.
Kategoria obiektu budowlanego	XII
Adres	KĘTY, UL. RYNEK 20. DZIAŁKA NR 4246 ,JEDN. EW. KĘTY OBRĘB: KĘTY STARE MIASTO
Inwestor	SĄD REJONOWY W OŚWIĘCIMIU UL. RYNEK GŁÓWNY 14 32-600 OŚWIĘCIM
Jednostka projektowa	BBF ARCHITEKTONICZNA PRACOWNIA PROJEKTOWA UL. SKARBIŃSKIEGO 10/52 30-071 KRAKÓW

	Projektant	
	mgr inż. architekt TOMASZ BLINOWSKI uprawnienia budowlane do projektowania bez ograniczeń w specjalności architektonicznej Nr SW-34/2007	mgr inż. arch. TOMASZ BLINOWSKI uprawnienia budowlane do projektowania bez ograniczeń w specjalności architektonicznej Nr SW-34/2007

Małopolski
Wojewódzki Konserwator Zabytków
w Krakowie
31-002 Kraków, ul. Kanonicza 24
UZGODNIONO
1 0. WRZ. 2026
dnia .....
Uprzw. 224.5142.17.2026.MR

KRAKÓW, lipiec 2026 r.

SPIS TREŚCI

STRONA TYTUŁOWA

SPIS TREŚCI

CZĘŚĆ OPISOWA

01 Zagospodarowanie terenu

02 Elewacja południowa – wymiana stolarki okiennej

03 Elewacja północna – wymiana stolarki okiennej

04 Elewacja wschodnia – wymiana stolarki okiennej

05 Elewacja zachodnia – wymiana stolarki okiennej

06 Zestawienie stolarki

07 Zestawienie stolarki detale

Małopolski
Wojewódzki Konserwator Zabytków
w Krakowie
31-002 Kraków, ul. Kanonicza 24

I. CZĘŚĆ OPISOWA

1. RODZAJ I KATEGORIA OBIEKTU BUDOWLANEGO.

Przedmiotem inwestycji jest: WYMIANA STOLARKI OKIENNEJ W BUDYNKU SĄDU REJONOWEGO W OŚWIĘCIMIU – VI ZAMIEJSCOWEGO WYDZIAŁU KSIĄG WIECZYSTYCH Z SIEDZIBĄ W KĘTACH PRZY UL. RYNEK 20.
Kategoria obiektu budowlanego: **XII**

2. ZAMIERZONY SPOSÓB UŻYTKOWANIA ORAZ PROGRAM UŻYTKOWY OBIEKTU BUDOWLANEGO.

Sposób użytkowania pozostaje bez zmian – budynek sądu

3. CHARAKTERYSTYCZNE PARAMETRY OBIEKTU BUDOWLANEGO

4.1 Parametry obiektu – BEZ ZMIAN

4. PROGRAM ROBÓT BUDOWLANYCH

4.1. Stan istniejący

Istniejąca stolarka okienna drewniana w kolorze białym. Okna na elewacjach wschodniej i południowej maja konstrukcję skrzynkową ze skrzydłami otwieranymi do wewnątrz z lat 80tych. Na pozostałych elewacjach część okien także jest skrzynkowych a część to okna jednoramowe drewniane współczesne oraz okna PCV. Okna drewniane są w bardzo złym stanie technicznym.
Parapety zewnętrzne są z blachy stalowej powlekanej w kolorze brązowym.
Parapety wewnętrzne drewniane malowane w kolorze białym, w pomieszczeniach higieniczno-sanitarnych parapety z płytek ceramicznych.

4.2 Projektowane prace do wykonania

Projekt zakłada zachowanie lokalizacji i wielkości wszystkich okien. Podział okien na kwatery pozostaje bez zmian z wyjątkiem kilku okien na elewacjach północnej i zachodniej (od strony podwórka), które były jednoramowe drewniane i PCV współczesne i nie miały odpowiednich podziałów. W oknach oznaczonych symbolem 01 i 02 na elewacji wschodniej i południowej projektowane są dodatkowe szprosy w dolnych kwaterach w celu przywrócenia historycznego podziału stolarki.
Okna 02 projektowane są jako skrzynkowe, a pozostałe jako jednoramowe.
Po demontażu stolarki otwory w murze należy przygotować do wymaganych wymiarów opisanych w zestawieniu stolarki oraz zgodnie z wymogami producenta stolarki.

Drzwi pozostają istniejące poza zakresem opracowania.

Większość istniejących wnęk wewnętrznych jest lekko rozwarta dlatego będzie konieczne skucie tylko części tynków wewnętrznych we wnękach okiennych. Projektowaną stolarką stolarkę należy zamontować tak, żeby uniknąć skuwania tynków od strony zewnętrznej, a styk stolarki z istniejącym tynkiem należy uszczelnić masą elastyczną w kolorze elewacji. Konieczne jest uzupełnienie tynków wewnętrznych oraz dopasowanie parapetów do profilu nowej stolarki. Nowa stolarka będzie miała inne ramy dlatego projektowana jest wymiana parapetów drewnianych – na wzór istniejących. Całość parapetów należy malować w kolorze stolarki RAL 9001 „stara biel" .
Do uzupełniania tynków wewnętrznych należy stosować tynki wewnętrzne wapienne systemowe dedykowane do obiektów zabytkowych. Po wykonaniu tynków całe wnęki należy malować w kolorze dobranym do istniejącego, farby wewnętrzne dedykowane do budynków zabytkowych.

Parapety zewnętrzne na elewacji wschodniej i południowej należy oczyścić, uzupełnić ewentualne ubytki farby i dopasować połączenie do profilu nowej stolarki. Pozostałe parapety należy wymienić , nowe parapety należy wykonać z blachy stalowej powlekanej w kolorze brązowym dobranym do istniejących parapetów. Projektowane parapety zewnętrzne powinny być wysunięte poza lico ściany i być osadzone tak jak parapety istniejące. Konieczne jest zaginanie blachy na końcach parapetów czyli wykonanie kapinosów i boków w celu estetycznego wykończenia oraz zapewnienia szczelności, uniemożliwiając wodzie spływanie po elewacji. Należy stosować metodę ręczną polegającą na odpowiednim nacięciu i wyprofilowaniu narożnika tak, aby zagięty bok był ciągły w celu zwiększenia szczelność parapetu. Nie dopuszcza się wykończenia parapetów profilami z tworzywa sztucznego.


Projektowana stolarka okienna:
Okna jednoramowe, kolor biały RAL 9001 „stara biel" – wg zestawienia
Otwory w murze przygotować zgodnie z wymogami wybranego producenta stolarki.
Stolarka drzwiowa i okienna musi zapewniać bezpieczeństwo użytkowania , wodo i wiatroszczelność,
Współczynnik izolacyjności termicznej zgodnie z obowiązującymi przepisami:

- dla okien współczynnik przenikania ciepła Umax=0,9 W/m2K,

5. UWAGI

Nie dopuszcza się odstępstw od projektu oraz zmiany przyjętych rozwiązań systemowych i materiałów bez zgody projektanta.
Wszelkie materiały i urządzenia zastosowane w dokumentacji projektowej można zastąpić, stosując równoważne parametry techniczne i wymagania funkcjonalne poparte certyfikatami, świadectwami dopuszczenia, atestami, aprobatami technicznymi. Należy uzyskać pisemną zgodę Inwestora i Projektanta na wszelkie zmiany w dokumentacji.
Należy stosować dedykowane materiały dodatkowe do zakresu robót oraz należy przestrzegać zaleceń producenta stolarki.

mgr inż. arch. TOMASZ BLIKOWSKI
uprawnienia budowlane
do projektowania bez ograniczeń
w specjalności architektonicznej
nr ewid. SW-54/2007

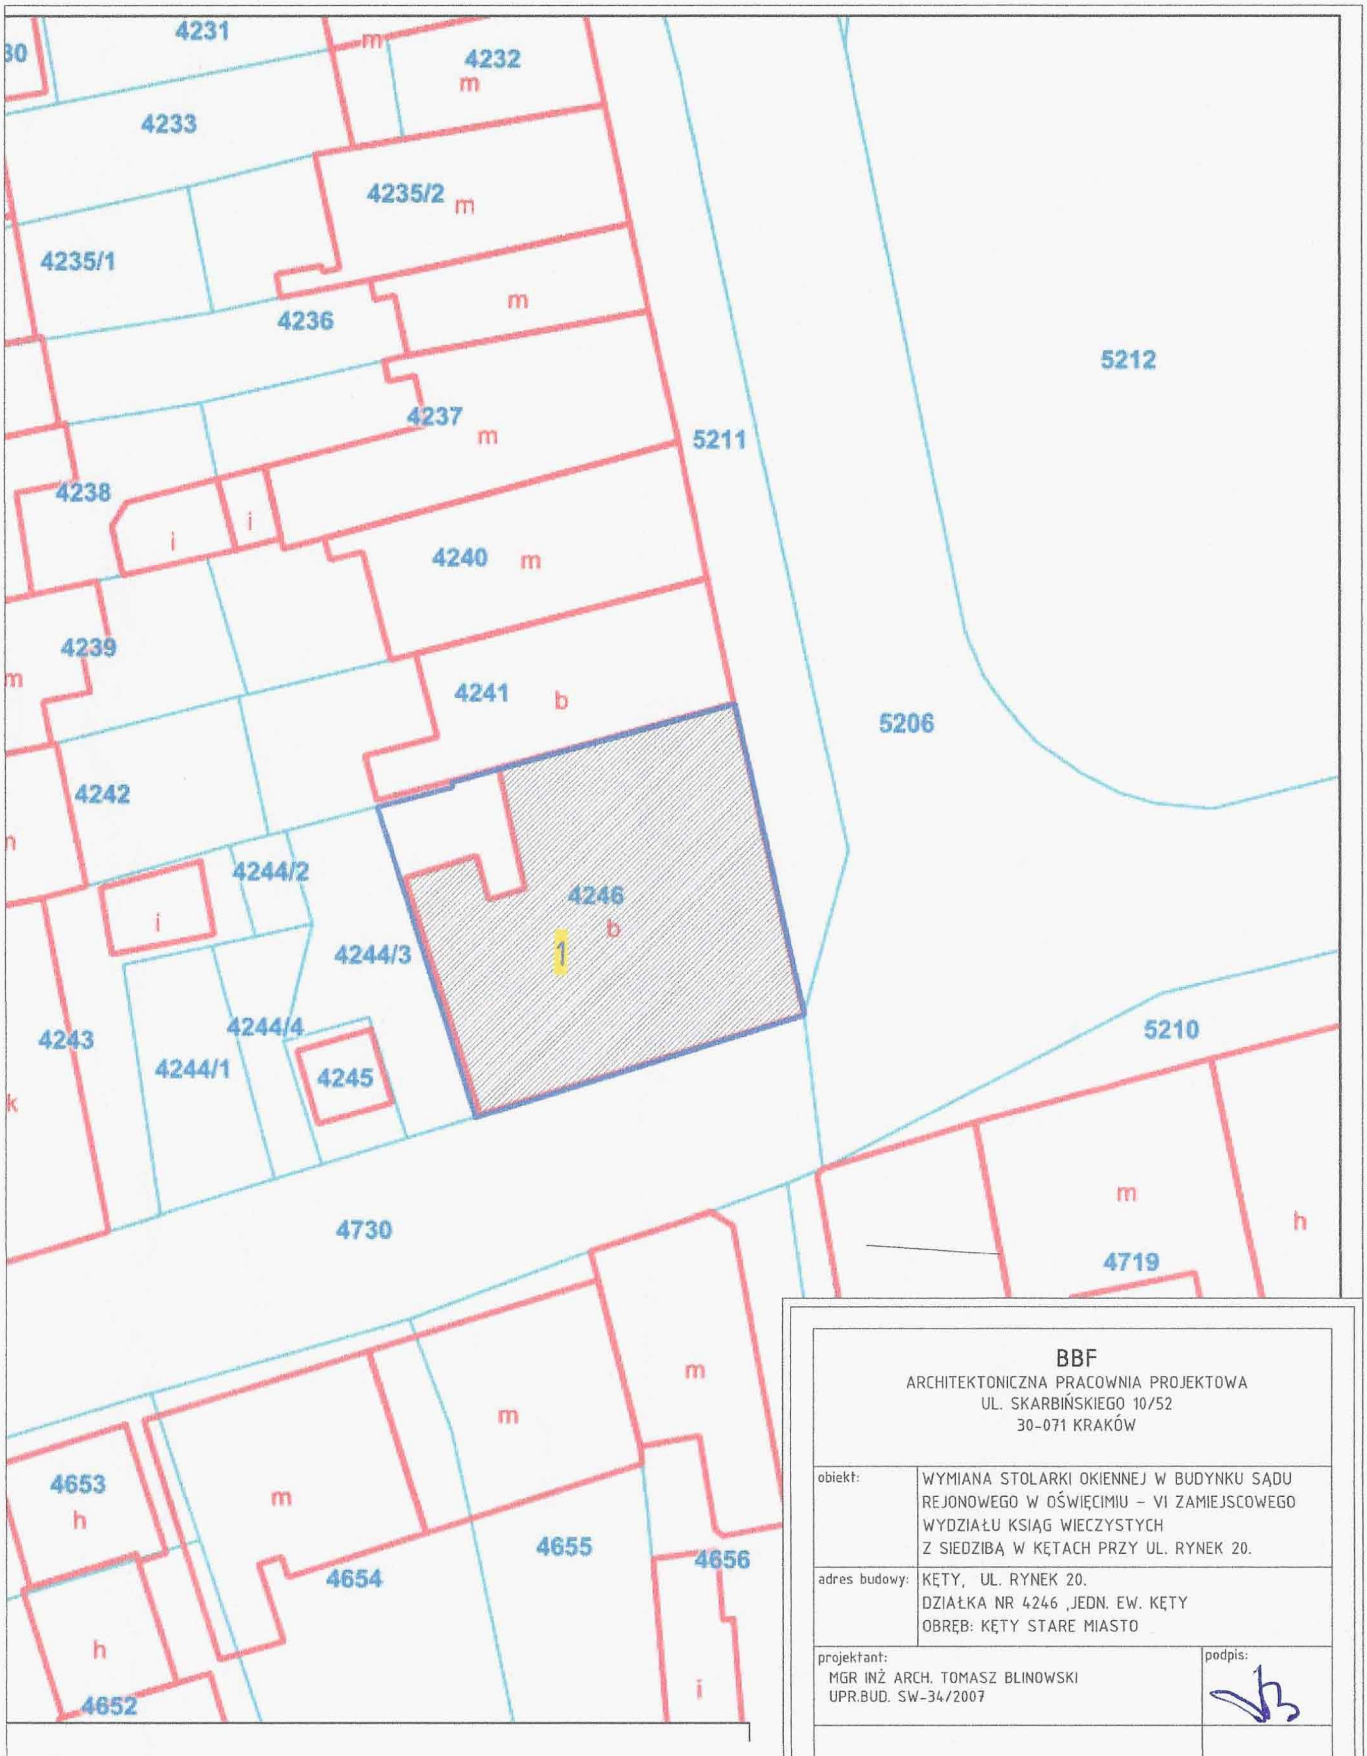

LEGENDA:

– GRANICE DZIAŁKI OBJETEJ INWESTYCJĄ

1. ISTNIEJĄCY BUDYNEK SĄDU

BBF
ARCHITEKTONICZNA PRACOWNIA PROJEKTOWA
UL. SKARBIŃSKIEGO 10/52
30-071 KRAKÓW

obiekt:	WYMIANA STOLARKI OKIENNEJ W BUDYNKU SĄDU REJONOWEGO W OŚWIĘCIMIU – VI ZAMIEJSCOWEGO WYDZIAŁU KSIĄG WIECZYSTYCH Z SIEDZIBĄ W KĘTACH PRZY UL. RYNEK 20.
adres budowy:	KĘTY, UL. RYNEK 20. DZIAŁKA NR 4246 ,JEDN. EW. KĘTY OBRĘB: KĘTY STARE MIASTO
projektant: MGR INŻ ARCH. TOMASZ BLINOWSKI UPR.BUD. SW-34/2007	podpis:

skala:	data:	stadium:
1:500	07.2026	P.B.

rysunek: ZAGOSPODROWANIE TERENU

numer: 01

Małopolski
Wojewódzki Konserwator Zabytków
w Krakowie
31-002 Kraków, ul. Kanonicza 24

4




01 PROJEKTOWANA WYMIANA STOLARKI OKIENNEJ

BBF
ARCHITEKTONICZNA PRACOWNIA PROJEKTOWA
UL. SKARBIŃSKIEGO 10/52
30-071 KRAKÓW

obiekt:	WYMIANA STOLARKI OKIENNEJ W BUDYNKU SĄDU REJONOWEGO W OŚWIĘCIMIU – VI ZAMIEJSCOWEGO WYDZIAŁU KSIĄG WIECZYSTYCH Z SIEDZIBĄ W KĘTACH PRZY UL. RYNEK 20.
adres budowy:	KĘTY, UL. RYNEK 20. DZIAŁKA NR 4246 ,JEDN. EW. KĘTY OBRĘB: KĘTY STARE MIASTO
projektant: MGR INŻ ARCH. TOMASZ BLINOWSKI UPR.BUD. SW-34/2007	podpis:
skala: 1:100	data: 07.2026
stadium: P.A.B	
rysunek: ELEWACJA POŁUDNIOWA – wymiana stolarki okiennej	numer: 02

Małopolski
Wojewódzki Konserwator Zabytków
w Krakowie
31-002 Kraków, ul. Kanonicza 24

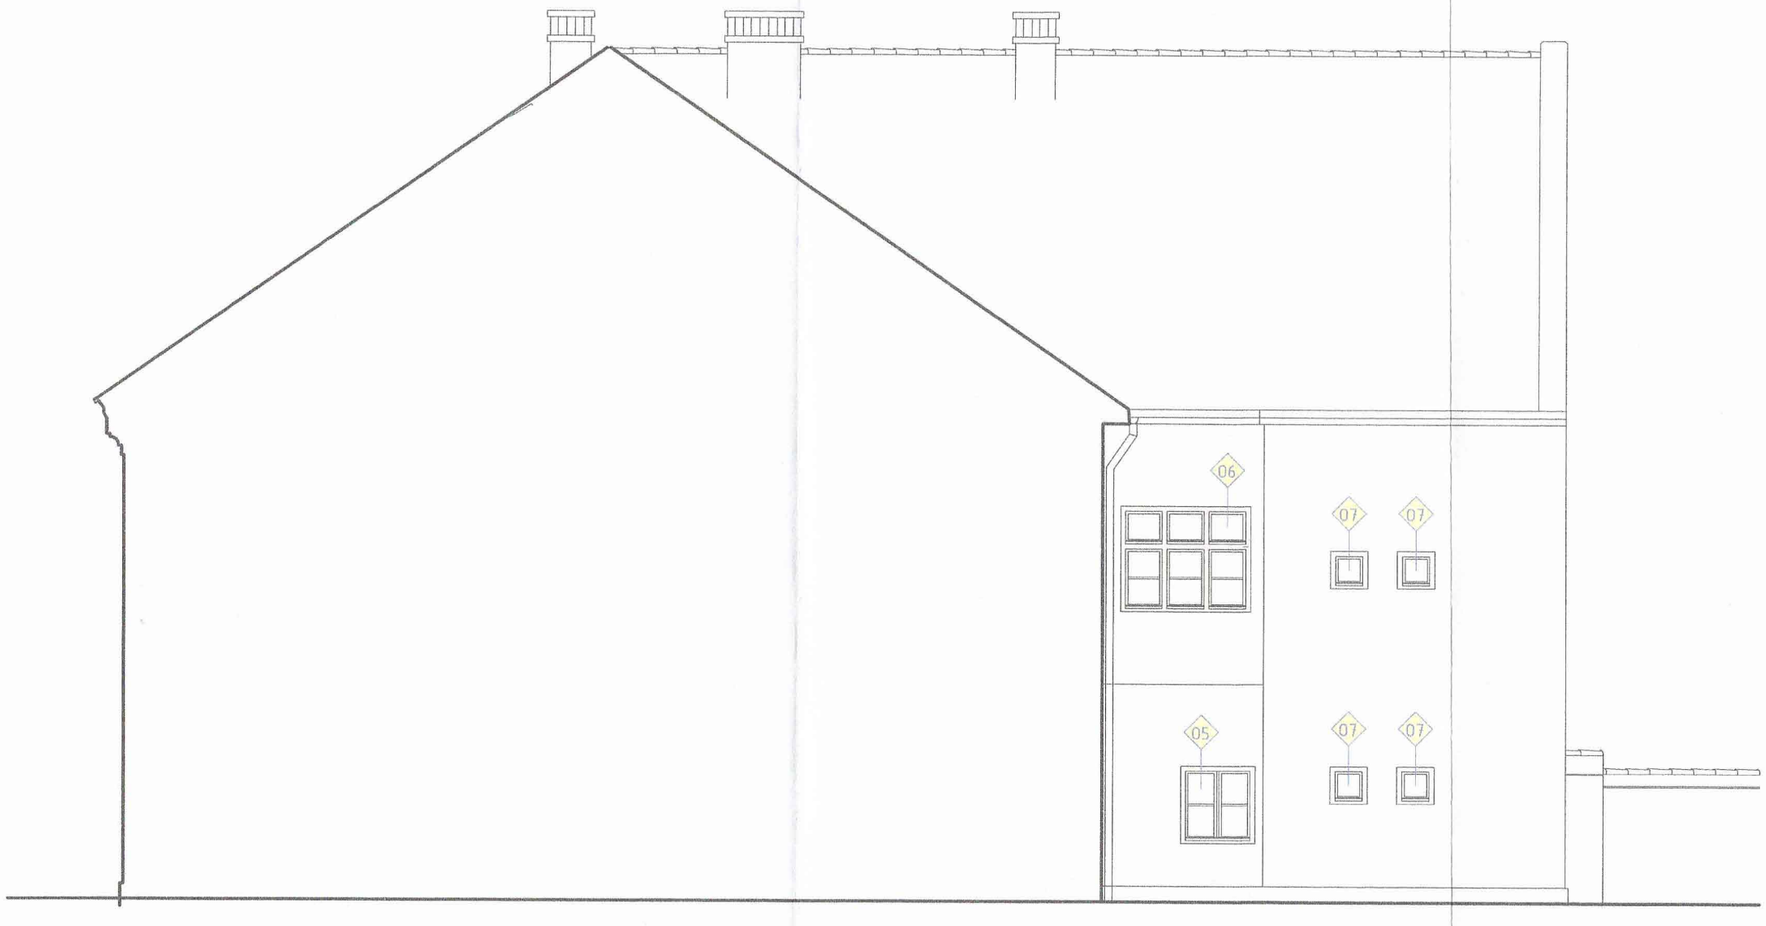

D PROJEKTOWANA WYMIANA STOLARKI OKIENNEJ

BBF
ARCHITEKTONICZNA PRACOWNIA PROJEKTOWA
UL. SKARBIŃSKIEGO 10/52
30-071 KRAKÓW

obiekt:	WYMIANA STOLARKI OKIENNEJ W BUDYNKU SĄDU REJONOWEGO W OŚWIĘCIMIU – VI ZAMIEJSCOWEGO WYDZIAŁU KSIĄG WIECZYSTYCH Z SIEDZIBĄ W KĘTACH PRZY UL. RYNEK 20.
adres budowy:	KĘTY, UL. RYNEK 20. DZIAŁKA NR 4246 ,JEDN. EW. KĘTY OBRĘB: KĘTY STARE MIASTO
projektant: MGR INŻ ARCH. TOMASZ BLINOWSKI UPR.BUD. SW-34/2007	podpis:

Małopolski Wojewódzki Konserwator Zabytków w Krakowie 31-002 Kraków Kanonicza 24

skala:	data:	stadium:	
1:100	07.2026	P.A.B.	
rysunek: ELEWACJA PÓŁNOCNA			numer: 03

6



0 PROJEKTOWANA WYMIANA STOLARKI OKIENNEJ

BBF
ARCHITEKTONICZNA PRACOWNIA PROJEKTOWA
UL. SKARBIŃSKIEGO 10/52
30-071 KRAKÓW

obiekt:	WYMIANA STOLARKI OKIENNEJ W BUDYNKU SĄDU REJONOWEGO W OŚWIĘCIMIU - VI ZAMIEJSCOWEGO WYDZIAŁU KSIĄG WIECZYSTYCH Z SIEDZIBĄ W KĘTACH PRZY UL. RYNEK 20.
adres budowy:	KĘTY, UL. RYNEK 20. DZIAŁKA NR 4246 ,JEDN. EW. KĘTY OBRĘB: KĘTY STARE MIASTO
projektant: MGR INŻ ARCH. TOMASZ BLINOWSKI UPR.BUD. SW-34/2007	podpis:
skala: 1:100	data: 07.2026
stadium: P.A-B	
rysunek: ELEWACJA WSCHODNIA	numer: 04

Małopolski
Wojewódzki Konserwator Zabytków
w Krakowie
31-002 Kraków, ul. Kanonicza 24



0 PROJEKTOWANA WYMIANA STOLARKI OKIENNEJ

BBF
ARCHITEKTONICZNA PRACOWNIA PROJEKTOWA
UL. SKARBIŃSKIEGO 10/52
30-071 KRAKÓW

obiekt:	WYMIANA STOLARKI OKIENNEJ W BUDYNKU SĄDU REJONOWEGO W OŚWIĘCIMIU – VI ZAMIEJSCOWEGO WYDZIAŁU KSIĄG WIECZYSTYCH Z SIEDZIBĄ W KĘTACH PRZY UL. RYNEK 20.
adres budowy:	KĘTY, UL. RYNEK 20. DZIAŁKA NR 4246 ,JEDN. EW. KĘTY OBRĘB: KĘTY STARE MIASTO


projektant: MGR INŻ ARCH. TOMASZ BLINOWSKI
UPR.BUD. SW-34/2007
podpis:

Małopolski
Wojewódzki Konserwator Zabytków
w Krakowie
30-026 Kraków, ul. Kanonicza 24

skala:	data:	stadium:	numer:
1:100	07.2026	P.A.B.	05

rysunek: ELEWACJA ZACHODNIA


01 OKNO ZEWNĘTRZNE DREWNIANE

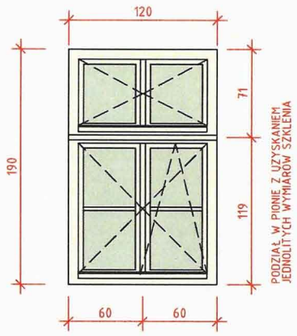

PARTER	0
1 PIĘTRO	12

OKNO ZEWNĘTRZNE DREWNIANE JEDNORAMOWE.
- OKNO CZTEROSKRZYDŁOWE OTWIERANE ZE ŚLEMIENIEM STAŁYM I SŁUPKAMI PIONOWYMI RUCHOMYMI
JEDNO SKRZYDŁO Z FUNKCJĄ UCHYŁU
- DREWNO MALOWANIE NATRYSKOWE
KOLOR RAL 9001 "STARA BIEL"
- SZPROSY DREWNIANE NAKLEJANE 26mm OBUSTRONNIE, A WEWNĄTRZ PAKIETU SZYBOWEGO POMIĘDZY TAFLAMI SZKŁA SZPROSY ŚLEPE W KOLORZE TAKIM JAK RAMKA MIĘDZYSZYBOWA.
- WYKOŃCZENIE I OKAPNIKI DREWNIANE PROFILOWANE
- LISTWA ŚLEMINIOWA PROFILOWANA
- NAWIEWNIK ciśnieniowy kolor biały z możliwością dodatkowego ręcznego sterowania otwarciem, montowany w górnym skrzydle


02 OKNO ZEWNĘTRZNE DREWNIANE

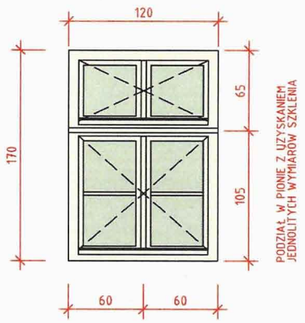

PARTER	11
1 PIĘTRO	0

OKNO ZEWNĘTRZNE DREWNIANE SKRZYNKOWE, SKRZYDŁA OTWIERANE DO WEWNĄTRZ
- OKNO CZTEROSKRZYDŁOWE OTWIERANE ZE ŚLEMIENIEM STAŁYM I SŁUPKAMI PIONOWYMI RUCHOMYMI
- DREWNO MALOWANIE NATRYSKOWE
KOLOR RAL 9001 "STARA BIEL"
- SZPROSY DREWNIANE NAKLEJANE 26mm OBUSTRONNIE, A WEWNĄTRZ PAKIETU SZYBOWEGO POMIĘDZY TAFLAMI SZKŁA SZPROSY ŚLEPE W KOLORZE TAKIM JAK RAMKA MIĘDZYSZYBOWA.
- WYKOŃCZENIE I OKAPNIKI DREWNIANE PROFILOWANE
- NAWIEWNIK ciśnieniowy kolor biały z możliwością dodatkowego ręcznego sterowania otwarciem, montowany w górnym skrzydle


03 OKNO ZEWNĘTRZNE DREWNIANE

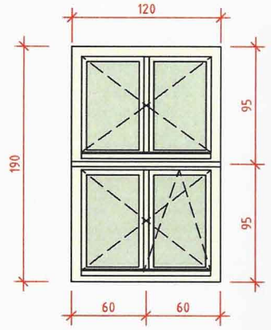

PARTER	2
1 PIĘTRO	3

OKNO ZEWNĘTRZNE DREWNIANE JEDNORAMOWE.
- OKNO CZTEROSKRZYDŁOWE OTWIERANE ZE ŚLEMIENIEM STAŁYM I SŁUPKAMI PIONOWYMI RUCHOMYMI
JEDNO SKRZYDŁO Z FUNKCJĄ UCHYŁU
- DREWNO MALOWANIE NATRYSKOWE
KOLOR RAL 9001 "STARA BIEL"
- SZPROSY DREWNIANE NAKLEJANE 26mm OBUSTRONNIE, A WEWNĄTRZ PAKIETU SZYBOWEGO POMIĘDZY TAFLAMI SZKŁA SZPROSY ŚLEPE W KOLORZE TAKIM JAK RAMKA MIĘDZYSZYBOWA.
- WYKOŃCZENIE I OKAPNIKI DREWNIANE PROFILOWANE
- LISTWA ŚLEMINIOWA PROFILOWANA
- NAWIEWNIK ciśnieniowy kolor biały z możliwością dodatkowego ręcznego sterowania otwarciem, montowany w górnym skrzydle


04 OKNO ZEWNĘTRZNE DREWNIANE

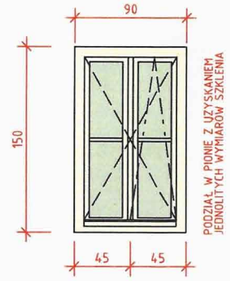

PARTER	0
PODDASZE	2

OKNO ZEWNĘTRZNE DREWNIANE JEDNORAMOWE.
- OKNO DWUSKRZYDŁOWE OTWIERANE ZE SŁUPKIEM PIONOWYM RUCHOMYM
JEDNO SKRZYDŁO Z FUNKCJĄ UCHYŁU
- DREWNO MALOWANIE NATRYSKOWE
KOLOR RAL 9001 "STARA BIEL"
- SZPROSY DREWNIANE NAKLEJANE 26mm OBUSTRONNIE, A WEWNĄTRZ PAKIETU SZYBOWEGO POMIĘDZY TAFLAMI SZKŁA SZPROSY ŚLEPE W KOLORZE TAKIM JAK RAMKA MIĘDZYSZYBOWA.
- WYKOŃCZENIE I OKAPNIK DREWNIANY PROFILOWANY
- LISTWA ŚLEMINIOWA PROFILOWANA
- NAWIEWNIK ciśnieniowy kolor biały z możliwością dodatkowego ręcznego sterowania otwarciem, montowany w górnym skrzydle


05 OKNO ZEWNĘTRZNE DREWNIANE

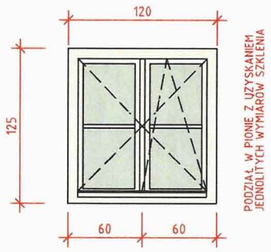

PARTER	2
1 PIĘTRO	0

OKNO ZEWNĘTRZNE DREWNIANE JEDNORAMOWE.
- OKNO DWUSKRZYDŁOWE OTWIERANE ZE SŁUPKIEM PIONOWYM RUCHOMYM
JEDNO SKRZYDŁO Z FUNKCJĄ UCHYŁU
- DREWNO MALOWANIE NATRYSKOWE
KOLOR RAL 9001 "STARA BIEL"
- SZPROSY DREWNIANE NAKLEJANE 26mm OBUSTRONNIE, A WEWNĄTRZ PAKIETU SZYBOWEGO POMIĘDZY TAFLAMI SZKŁA SZPROSY ŚLEPE W KOLORZE TAKIM JAK RAMKA MIĘDZYSZYBOWA.
- WYKOŃCZENIE I OKAPNIK DREWNIANY PROFILOWANY
- LISTWA ŚLEMINIOWA PROFILOWANA
- NAWIEWNIK ciśnieniowy kolor biały z możliwością dodatkowego ręcznego sterowania otwarciem, montowany w górnym skrzydle


06 OKNO ZEWNĘTRZNE DREWNIANE

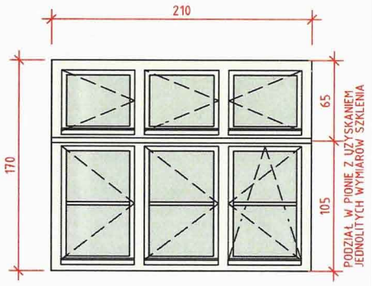

PARTER	0
1 PIĘTRO	1

OKNO ZEWNĘTRZNE DREWNIANE JEDNORAMOWE.
- OKNO SZEŚCIOSKRZYDŁOWE OTWIERANE ZE ŚLEMIENIEM STAŁYM I SŁUPKAMI PIONOWYMI RUCHOMYMI
JEDNO SKRZYDŁO Z FUNKCJĄ UCHYŁU
- DREWNO MALOWANIE NATRYSKOWE
KOLOR RAL 9001 "STARA BIEL"
- SZPROSY DREWNIANE NAKLEJANE 26mm OBUSTRONNIE, A WEWNĄTRZ PAKIETU SZYBOWEGO POMIĘDZY TAFLAMI SZKŁA SZPROSY ŚLEPE W KOLORZE TAKIM JAK RAMKA MIĘDZYSZYBOWA.
- WYKOŃCZENIE I OKAPNIKI DREWNIANE PROFILOWANE
- LISTWA ŚLEMINIOWA PROFILOWANA
- NAWIEWNIK ciśnieniowy kolor biały z możliwością dodatkowego ręcznego sterowania otwarciem, montowany w górnym skrzydle

07 OKNO ZEWNĘTRZNE DREWNIANE

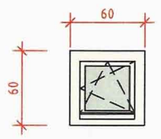

PARTER	4
1 PIĘTRO	4


OKNO ZEWNĘTRZNE DREWNIANE JEDNORAMOWE.
- OKNO JEDNOSKRZYDŁOWE OTWIERANE SKRZYDŁO Z FUNKCJĄ UCHYŁU
- DREWNO MALOWANIE NATRYSKOWE
KOLOR RAL 9001 "STARA BIEL"
- WYKOŃCZENIE I OKAPNIK DREWNIANY PROFILOWANY
- LISTWA ŚLEMINIOWA PROFILOWANA
- NAWIEWNIK ciśnieniowy kolor biały z możliwością dodatkowego ręcznego sterowania otwarciem, montowany w górnym skrzydle

UWAGA:
STOLARKA POKAZANA W WIDOKU OD STRONY ZEWNĘTRZNEJ.
PODANE WYMIARY SĄ WYMIARAMI UŚREDNIONYMI W ŚWIETLE MURU, WYMIAR STOLARKI UWZGLEDNIAJĄCY LUZY MONTAŻOWE NALEŻY UZGODNIĆ Z PRODUCENTEM, A W RAZIE KONIECZNOŚCI NALEŻY SKORYGOWAĆ WYMIAR W ŚWIETLE MURU DO WYMAGAŃ PRODUCENTA.
PRZED ZAMÓWIENIEM STOLARKI NALEŻY SPRAWDZIĆ WYMIARY I ILOŚCI NA BUDOWIE.


BBF
ARCHITEKTONICZNA PRACOWNIA PROJEKTOWA
UL. SKARBIŃSKIEGO 10/52
30-071 KRAKÓW

obiekt:	WYMIANA STOLARKI OKIENNEJ W BUDYNKU SĄDU REJONOWEGO W OŚWIĘCIMIU - VI ZAMIEJSCOWEGO WYDZIAŁU KSIĄG WIECZYSTYCH Z SIEDZIBĄ W KĘTACH PRZY UL. RYNEK 20.
adres budowy:	KĘTY, UL. RYNEK 20. DZIAŁKA NR 4246 „JEDN. EW. KĘTY OBRĘB: KĘTY STARE MIASTO
projektant: MGR INŻ ARCH. TOMASZ BLINOWSKI UPR.BUD. SW-34/2007	podpis:
skala: 1:50	data: 07.2026
stadium: P.A-B.	
rysunek: ZESTAWIENIE STOLARKI	numer: 06


Małopolski
Wojewódzki Konserwator Zabytków
w Krakowie
31-003 Kraków, ul. Kanonicza 24

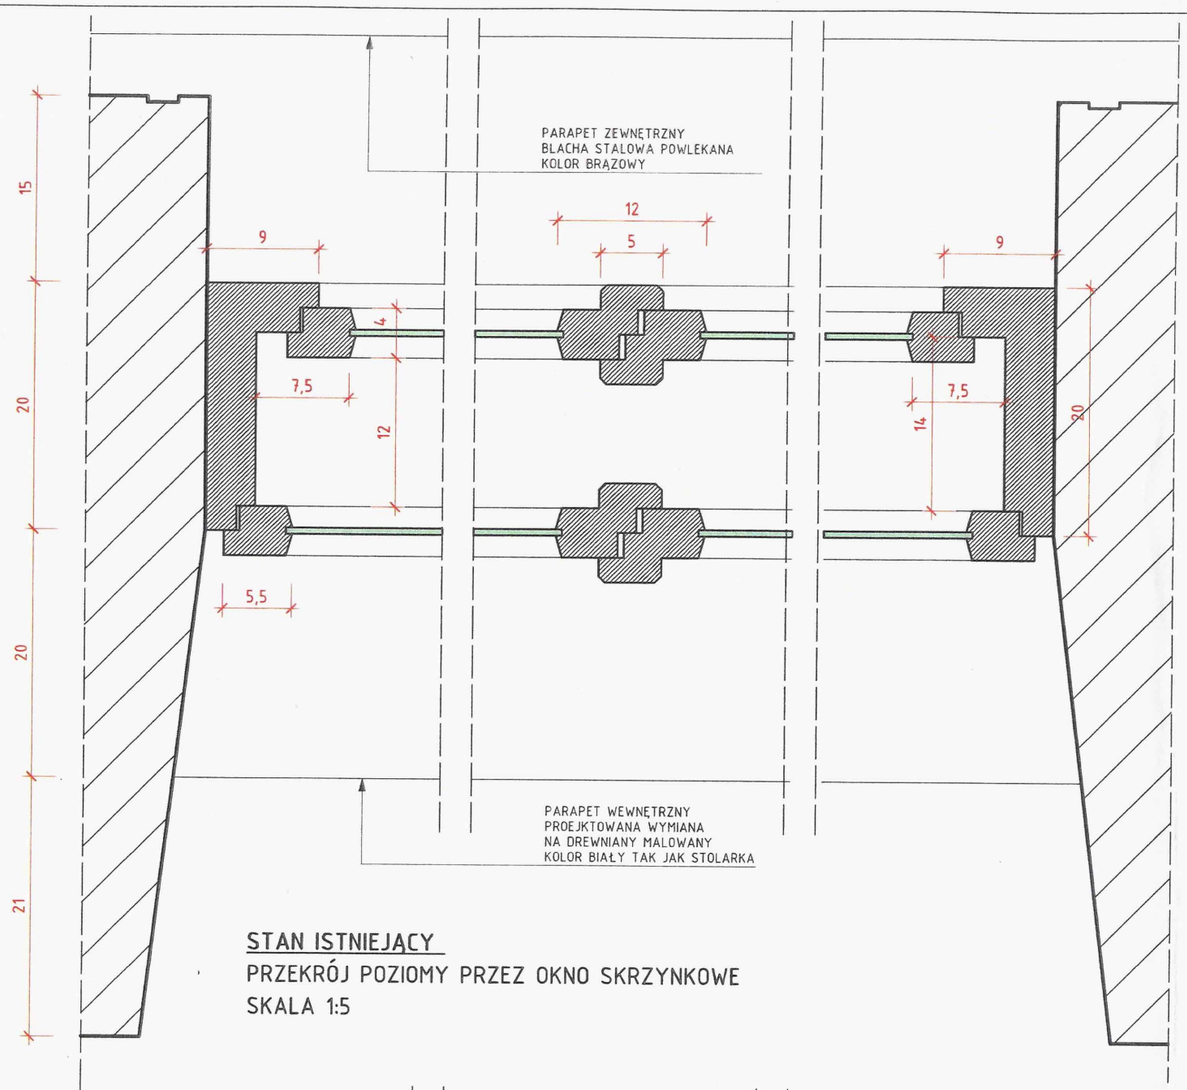


STAN ISTNIEJĄCY
PRZEKRÓJ POZIOMY PRZEZ OKNO SKRZYNKOWE
SKALA 1:5

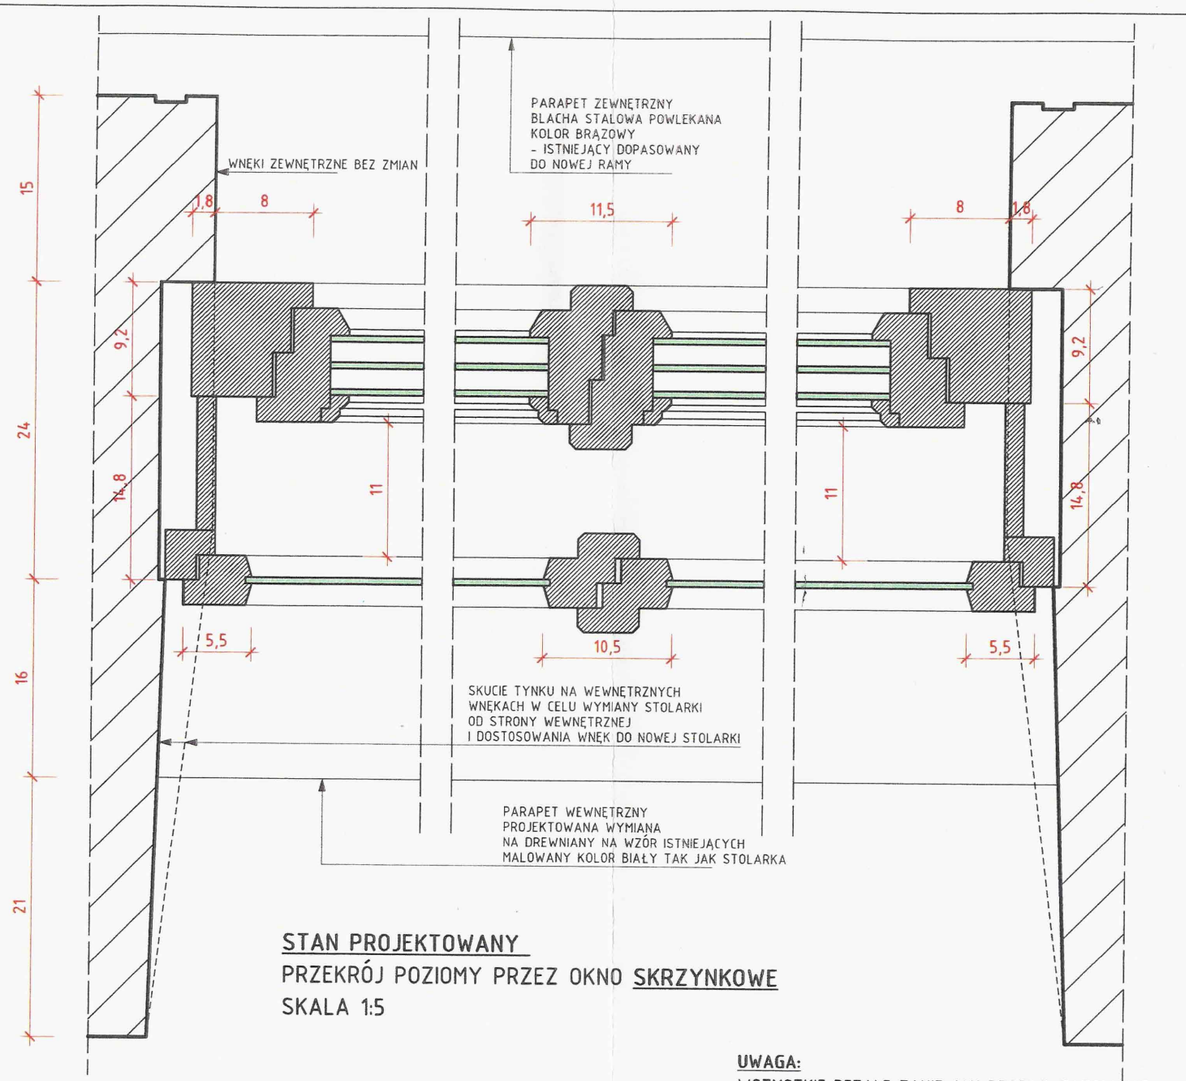

STAN PROJEKTOWANY
PRZEKRÓJ POZIOMY PRZEZ OKNO SKRZYNKOWE
SKALA 1:5

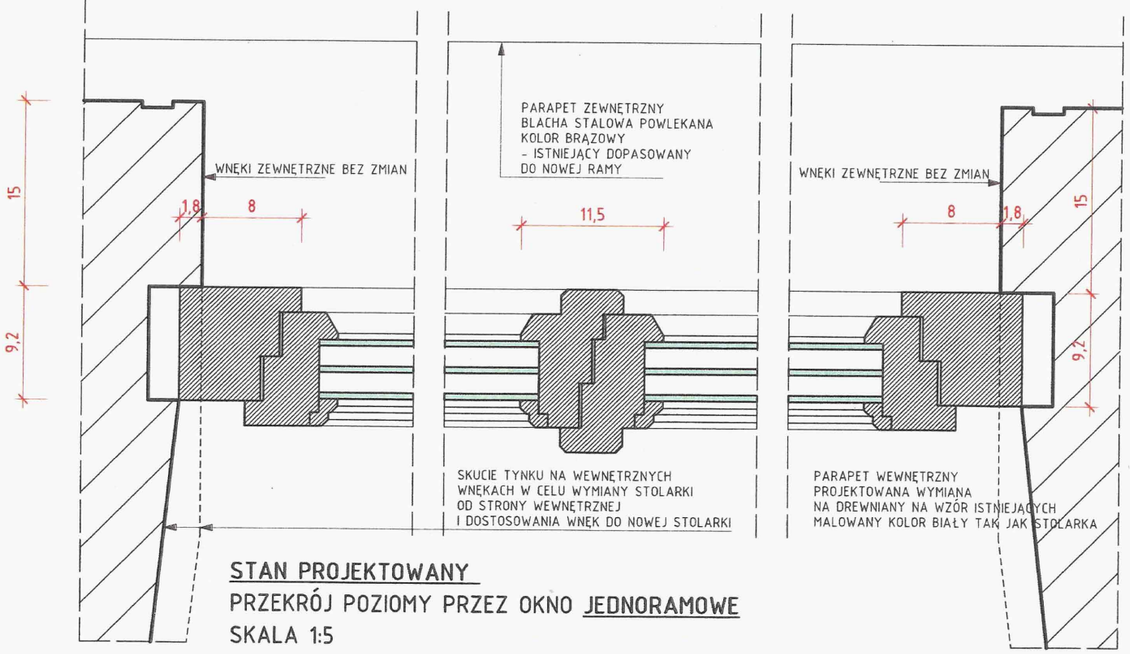

STAN PROJEKTOWANY
PRZEKRÓJ POZIOMY PRZEZ OKNO JEDNORAMOWE
SKALA 1:5

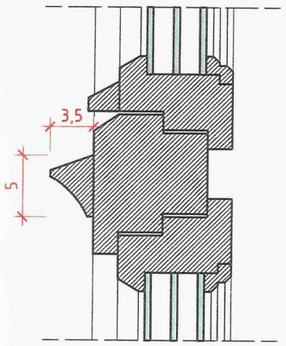

DETAL LISTWY ŚLEMIENIOWEJ
SKALA 1:5





DETAL SZPROSÓW
SKALA 1:1.

SZPROS NAKLEJANY 26/9mm OBUSTRONNIE,
A WEWNĄTRZ PAKIETU SZYBOWEGO
POMIĘDZY TAFLAMI SZKŁA SZPROSY
ŚLEPE W KOLORZE TAKIM JAK RAMKA MIĘDZYSZYBOWA.

UWAGA:
WSZYSTKIE DETALE TAKIE JAK PROFILE, FAZOWANIE,
OKAPNIKI, LISTWY PRZYMYKOWE, ŚLEMIENIOWE, SZPROSY,
KLAMKIORAZ KOLOR FARBY NALEŻY UZGODNIĆ
Z PROJEKTANTEM I WUOZ NA ETAPIE REALIZACJI
PO WYBORZE PRODUCENTA OKIEN

BBF
ARCHITEKTONICZNA PRACOWNIA PROJEKTOWA
UL. SKARBIŃSKIEGO 10/52
30-071 KRAKÓW

obiekt:	WYMIANA STOLARKI OKIENNEJ W BUDYNKU SĄDU REJONOWEGO W OŚWIĘCIMIU – VI ZAMIEJSCOWEGO WYDZIAŁU KSIĄG WIECZYSTYCH Z SIEDZIBĄ W KĘTACH PRZY UL. RYNEK 20.
adres budowy:	KĘTY, UL. RYNEK 20. DZIAŁKA NR 4246 ,JEDN. EW. KĘTY OBRĘB: KĘTY STARE MIASTO
projektant: MGR INŻ ARCH. TOMASZ BLINOWSKI UPR.BUD. SW-34/2007	podpis:
skala: 1:1 1:5	data: 07.2026 stadium: P.A.-B
rysunek: ZESTAWIENIE STOLARKI - DETALE	numer: 07

Małopolski
Wojewódzki Konserwator Zabytków
w Krakowie
31-007 Kraków, ul. Kanonicza 24