
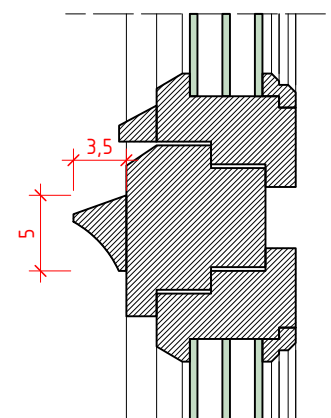
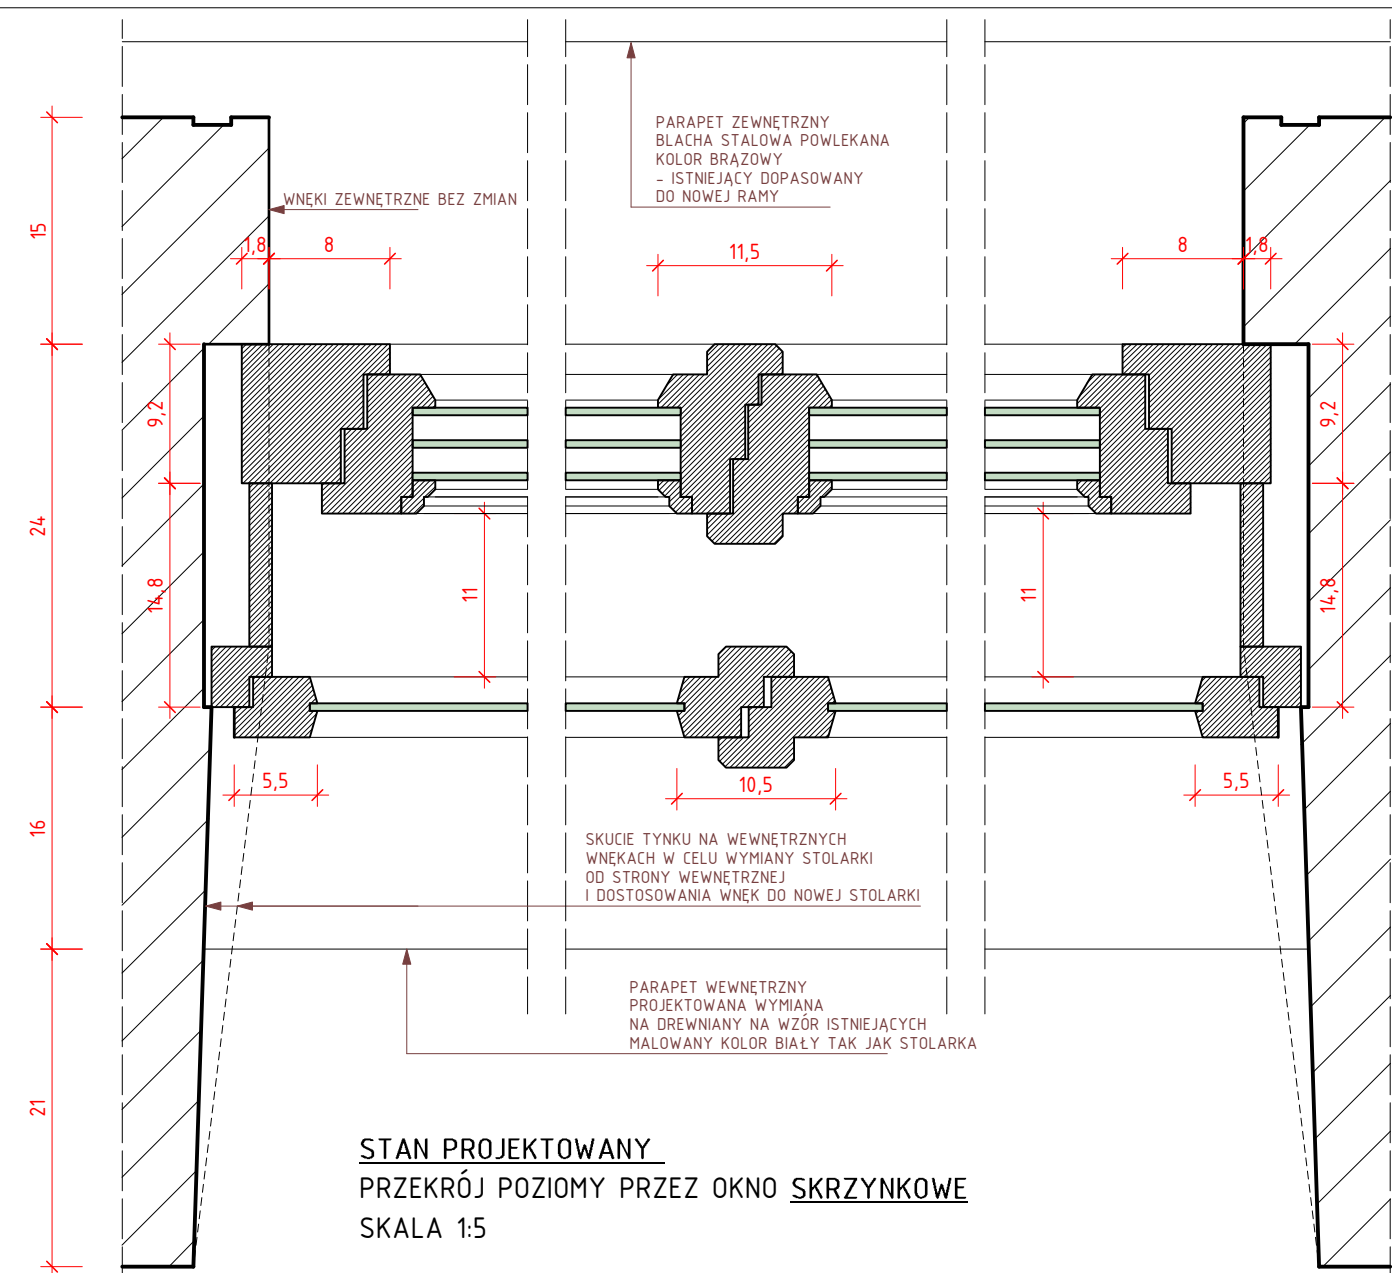
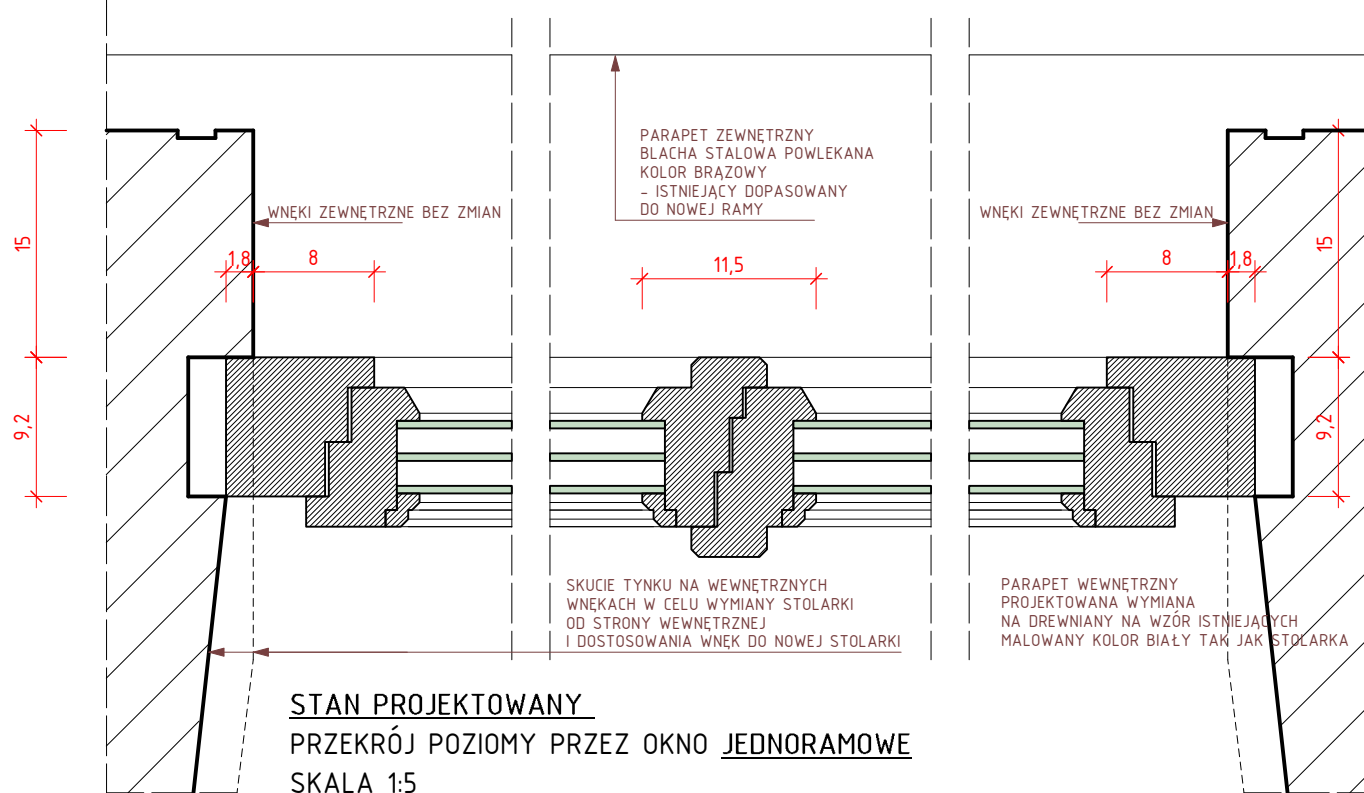


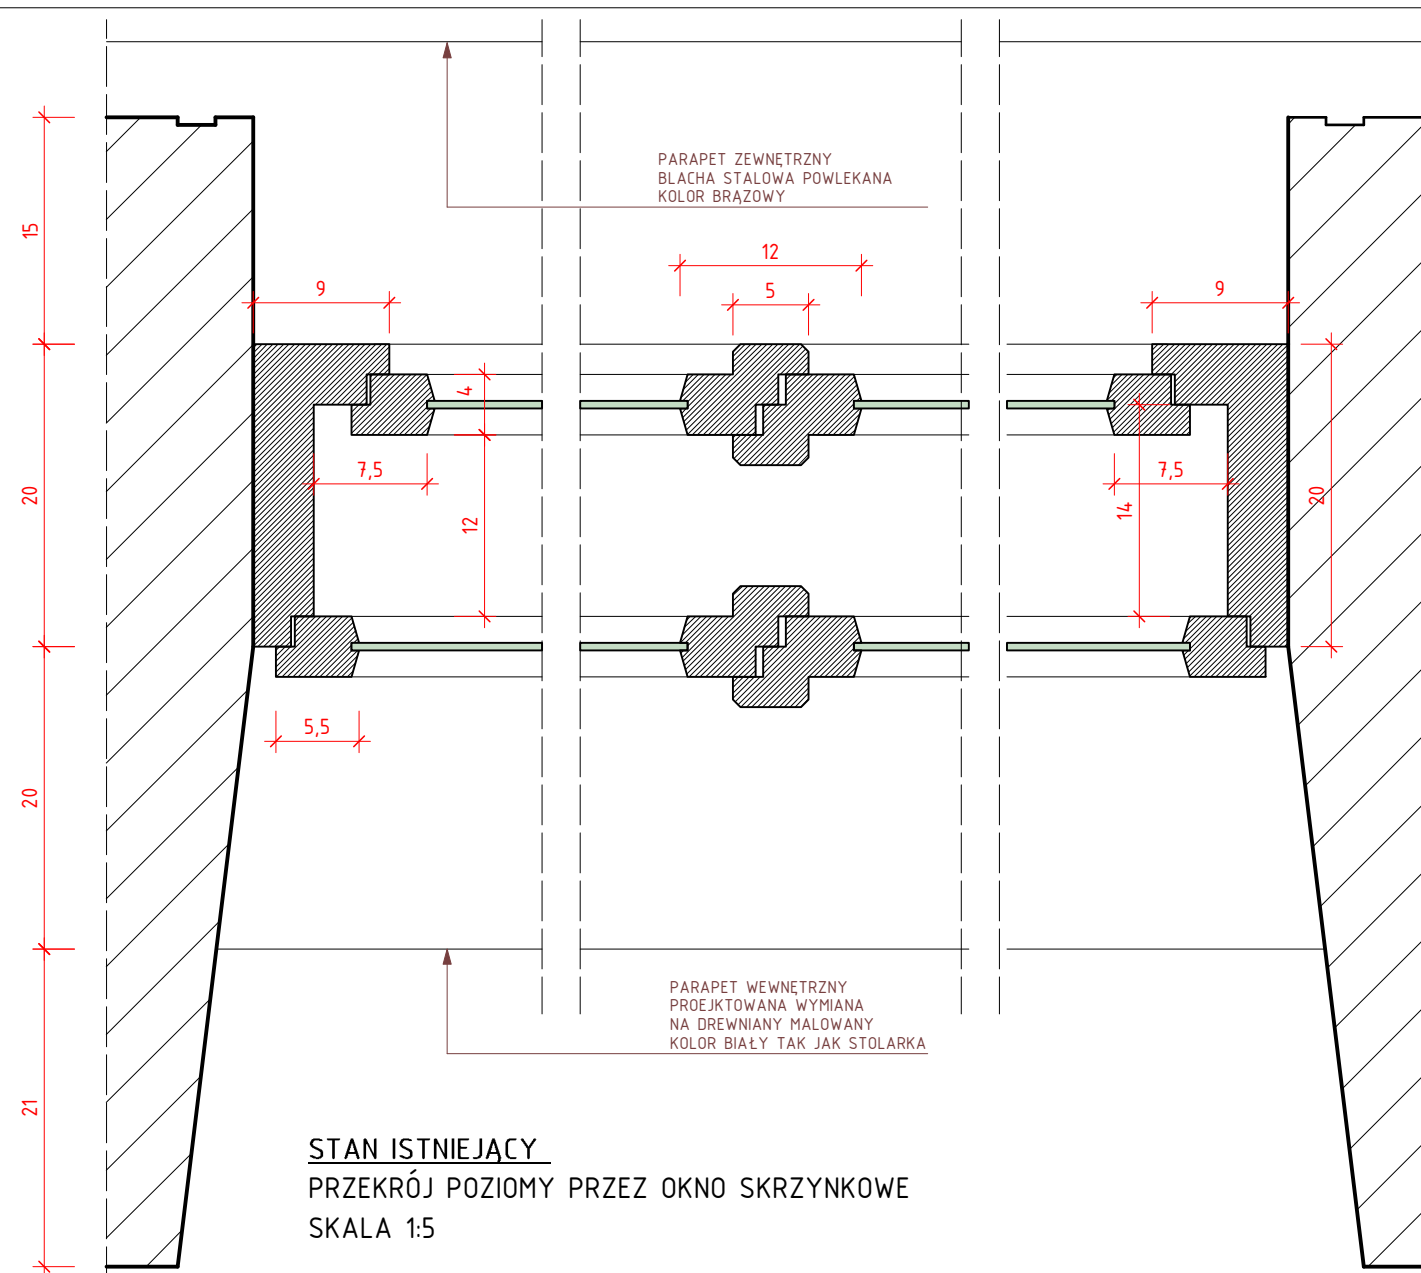

DETAL SZPROSÓW
SKALA 1:1.

SZPROS NAKLEJANY 26/9mm OBUSTRONNIE,
A WENĄTRZ PAKIETU SZYBOWEGO
POMIĘDZY TAFLAMI SZKŁA SZPROSY
ŚLEPE W KOLORZE TAKIM JAK RAMKA MIEDZYSZYBOWA.

UWAGA:
WSZYSTKIE DETALE TAKIE JAK PROFILE, FAZOWANIE,
OKAPNIKI, LISTWY PRZYMYSKOWE, ŚLEMNIENIOWE, SZPROSY,
KLAMKIORAZ KOLOR FARBY NALEŻY UZGODNIĆ
Z PROJEKNTANTEM I WUOZ NA ETAPIE REALIZACJI
PO WYBORZE PRODUCENTA OKIEN

BBF ARCHITEKTONICZNA PRACOWNIA PROJEKTOWA UL. SKARBIŃSKIEGO 10/52 30-071 KRAKÓW			
obiekt:	WYMIANA STÓLARKI OKIENNEJ W BUDYNKU SĄDU REJONOWEGO W OŚWIECIMIU – VI ZAMIEJSCOWEGO WYDZIAŁU KSIĄG WIECZYSTYCH Z SIEDZIBĄ W KĘTACH PRZY UL. RYNEK 20.		
adres budowy:	KĘTY, UL. RYNEK 20. DZIAŁKA NR 4246 ,JEDN. EW. KĘTY OBREB: KĘTY STARE MIASTO		
projektant: MGR INŻ ARCH. TOMASZ BLINOWSKI UPR.BUD. SW-34/2007			podpis:
skala:	1:1	data:	stadium:
1:5	10.2026	P.W.	
rysunek: ZESTAWIENIE STÓLARKI - DETALE			numer: 07