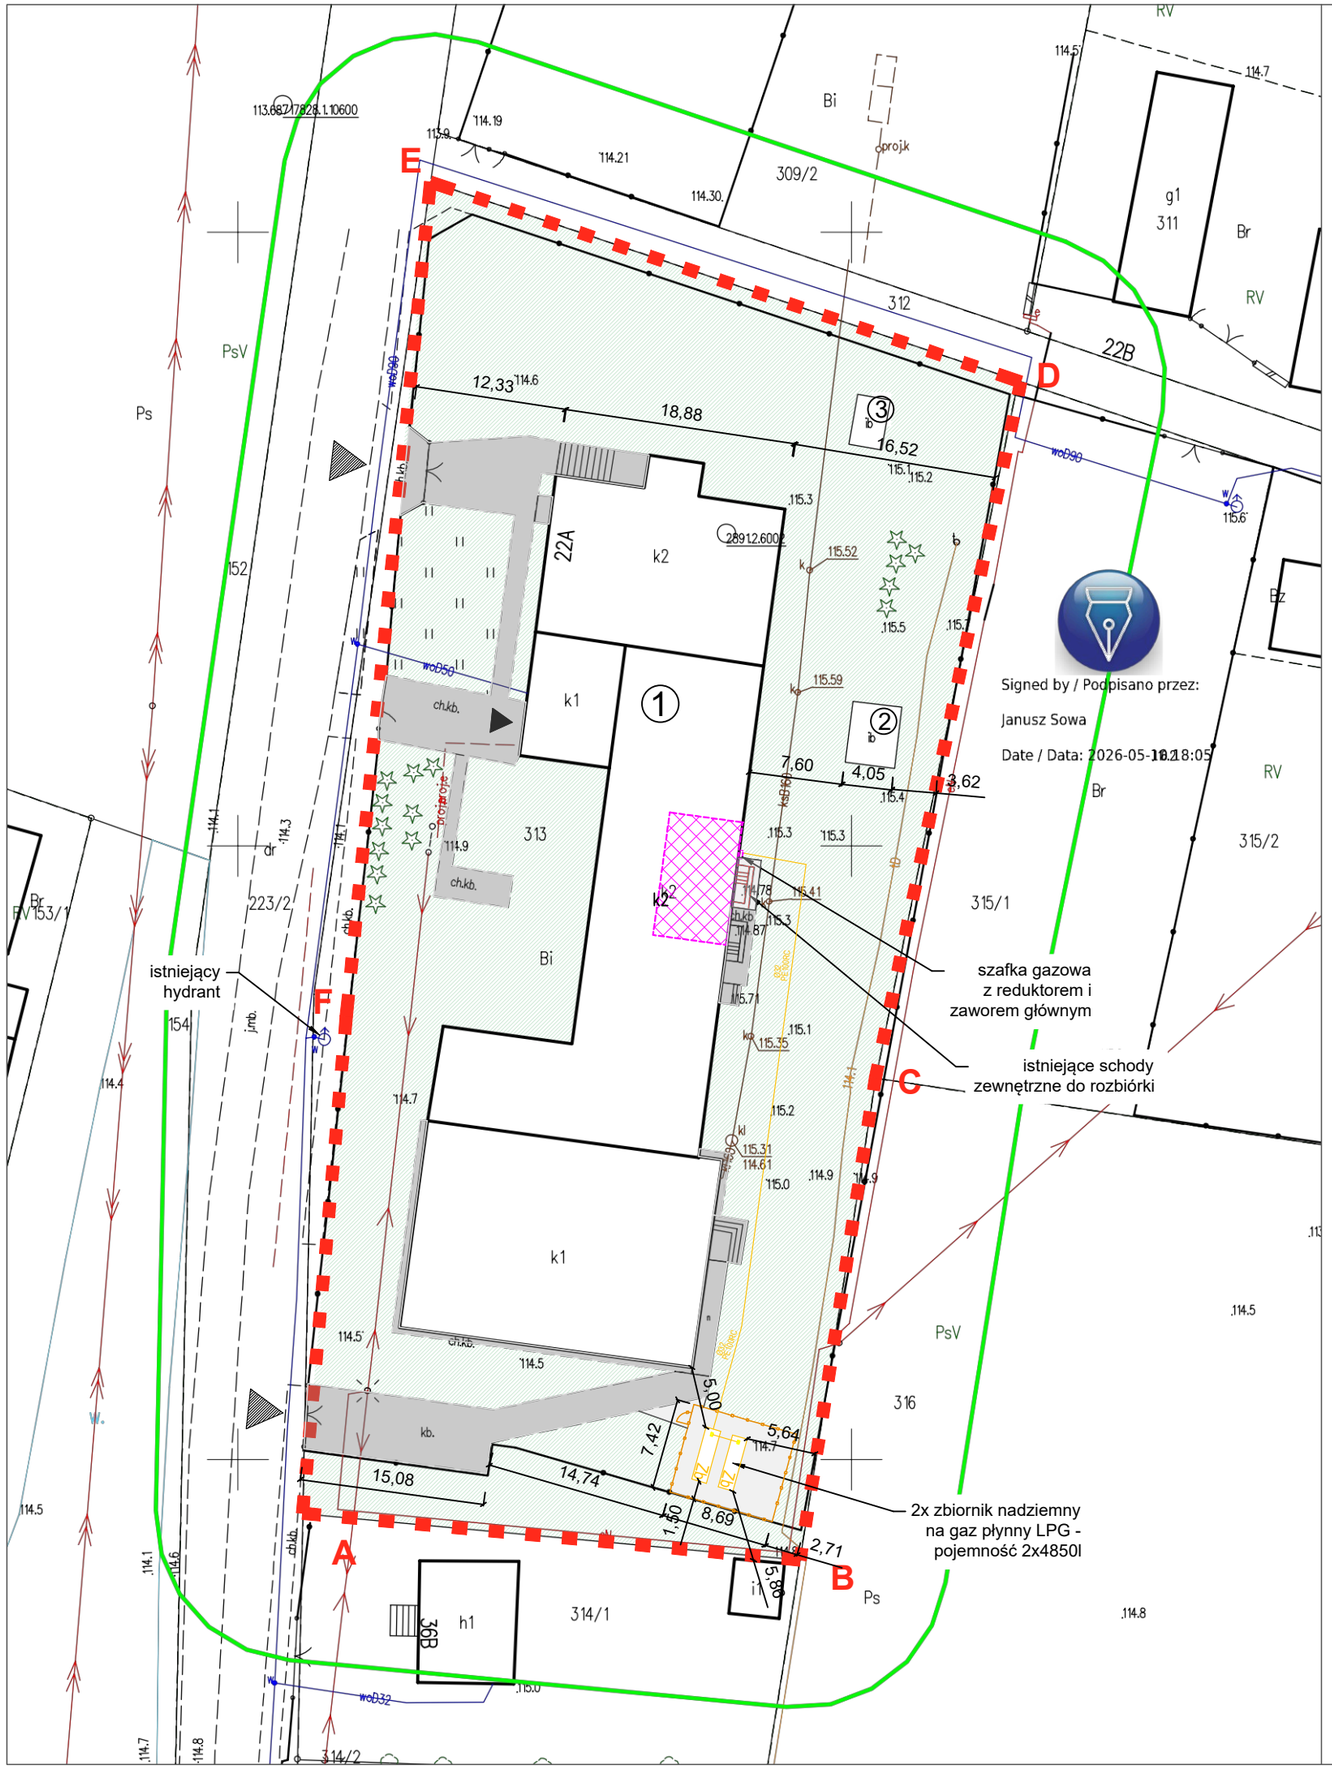

ZESTAWIENIE POWIERZCHNI:	
Powierzchnia działki:	4781,00 m²
Powierzchnia zabudowy - SUMA:	1317,20 m²
- istniejąca szkoła podstawowa:	1286,00 m²
- budynek gospodarczy 1:	20,10 m²
- budynek gospodarczy 2:	11,10 m²
Powierzchnia utwardzona - SUMA:	453,90 m²
Powierzchnia utwardzona - istniejąca:	392,50 m²
Powierzchnia utwardzona - projektowana:	61,40 m²
Powierzchnia biologicznie czynna:	3009,90 m²
Intensywność zabudowy:	0,28

LEGENDA:	
A B C	Obszar objęty opracowaniem
1	Istniejąca szkoła podstawowa
2	Istniejący budynek gospodarczy 1 - bez zmian
3	Istniejący budynek gospodarczy 2 - bez zmian
	Zakres opracowania w istniejącym obiekcie
	Projektowane ogrodzenie
	Furtka projektowana
	Istniejąca powierzchnia utwardzona
	Powierzchnia biologicznie czynna
	Istniejąca zieleń - drzewa
.128,8	Projektowana rzędna terenu
	Istniejący wjazd na działkę - bez zmian
	Istniejące wejście do obiektu

dz. nr 313, obręb: 0008 Górki Grubaki
jedn. ewid. 143303_2 Korytnica
pow. węgrowski, woj. mazowieckie
układ współrzędnych: 2000/7
układ odn. wysokości: PL-EVRF2007-NH
D.Z. G.6640.1037.2026

MAPA DO CELÓW PROJEKTOWYCH
skala 1:500

wyk. 04.05.2026r.

Poświadczam, że niniejszy dokument został opracowany w wyniku prac geodezyjnych i kartograficznych, których rezultaty zawiera operat techniczny pozytywnie zweryfikowany. Jednocześnie informuję, że jestem świadomy odpowiedzialności karnej za złożenie fałszywego oświadczenia.	
Identyfikator zgłoszenia prac geodezyjnych	G.6640.1037.2026
Organ służby geodezyjnej, który otrzymał zgłoszenie	STAROSTA WĘGROWSKI
Wykonawca prac geodezyjnych	GEODETA Biuro Geodezji i Kartografii Janusz Sowa ul. Mickiewicza 6, 07-100 Węgrów
Nr oraz data sporządzenia dokumentu zawierającego wynik pozytywnej weryfikacji	Protokół Weryfikacji Nr G.6640.1037.2026.1 z dn. 06.05.2026r.
Imię i nazwisko oraz nr uprawnień zawodowych kierownika prac	Janusz Sowa Nr uprawnień 11333

UWAGA! PRAWA AUTORSKIE ZASTRZEŻONE
Wszystkie prawa wynikające z ustawy o prawie autorskim - niniejszy projekt budowlany nie może byc przerysowywany, uzupełniany lub odstępowany komukolwiek bez pisemnej zgody autorów projektu. Nabycie projektu daje prawo do wykorzystania go tylko do jednej budowy. Ustawa z dnia 4 lutego 1994r. o prawie autorskim i prawach pokrewnych (Dz.U.Nr 24 poz.83, Art.61).

UWAGA !
Wszelkie zmiany w realizowanym projekcie należy bezwzględnie konsultować z projektantem. Autor projektu nie zezwala na samowolne nieuzasadnione przez inwestora i wykonawcę odstępstwa od sporządzanej dokumentacji.

KRISJAN
Krzysztof Stach
ul. Kamińskiego 18/6B, 05-850 Ożarów Mazowiecki

NAZWA PROJEKTU:	PRZEBUDOWA W ZAKRESIE ZMIANY ŹRÓDŁA CIEPŁA W ISTNIEJĄCEJ KOTŁOWNI ORAZ BUDOWA DWÓCH ZBIORNIKÓW LPG DLA SZKOŁY PODSTAWOWEJ W MIEJSCOWOŚCI GÓRKI GRUBAKI NA DZIAŁCE O NR EW. 313, GMINA KORYTNICA		
INWESTOR:	GMINA KORYTNICA, ul. A. Małkowskiego 20, 07-120 Korytnica		
LOKALIZACJA:	dz. nr ew. 313, obręb 0008, jedn. ewi. 143303_2 adres: Górki Grubaki 22a, 07-120 Korytnica	branża: ARCHITEKTURA	DATA: 06.2026
NAZWA RYSUNKU:	ZAGOSPODAROWANIE TERENU	stadium: projekt budowlany	SKALA: 1:500
projektant: mgr inż. arch. Daniel Kuźmiński nr upr. MA/020/23 upr. bud. w specj. arch do proj. bez ogr.	sprawdzający: mgr inż. arch. Magdalena Kużela nr upr. 8/WOMKK/2009 upr. bud. w specj. arch do proj. bez ogr.	opracowali: mgr inż. arch. Dominika Robak	PZ-1 NUMER RYSUNKU