


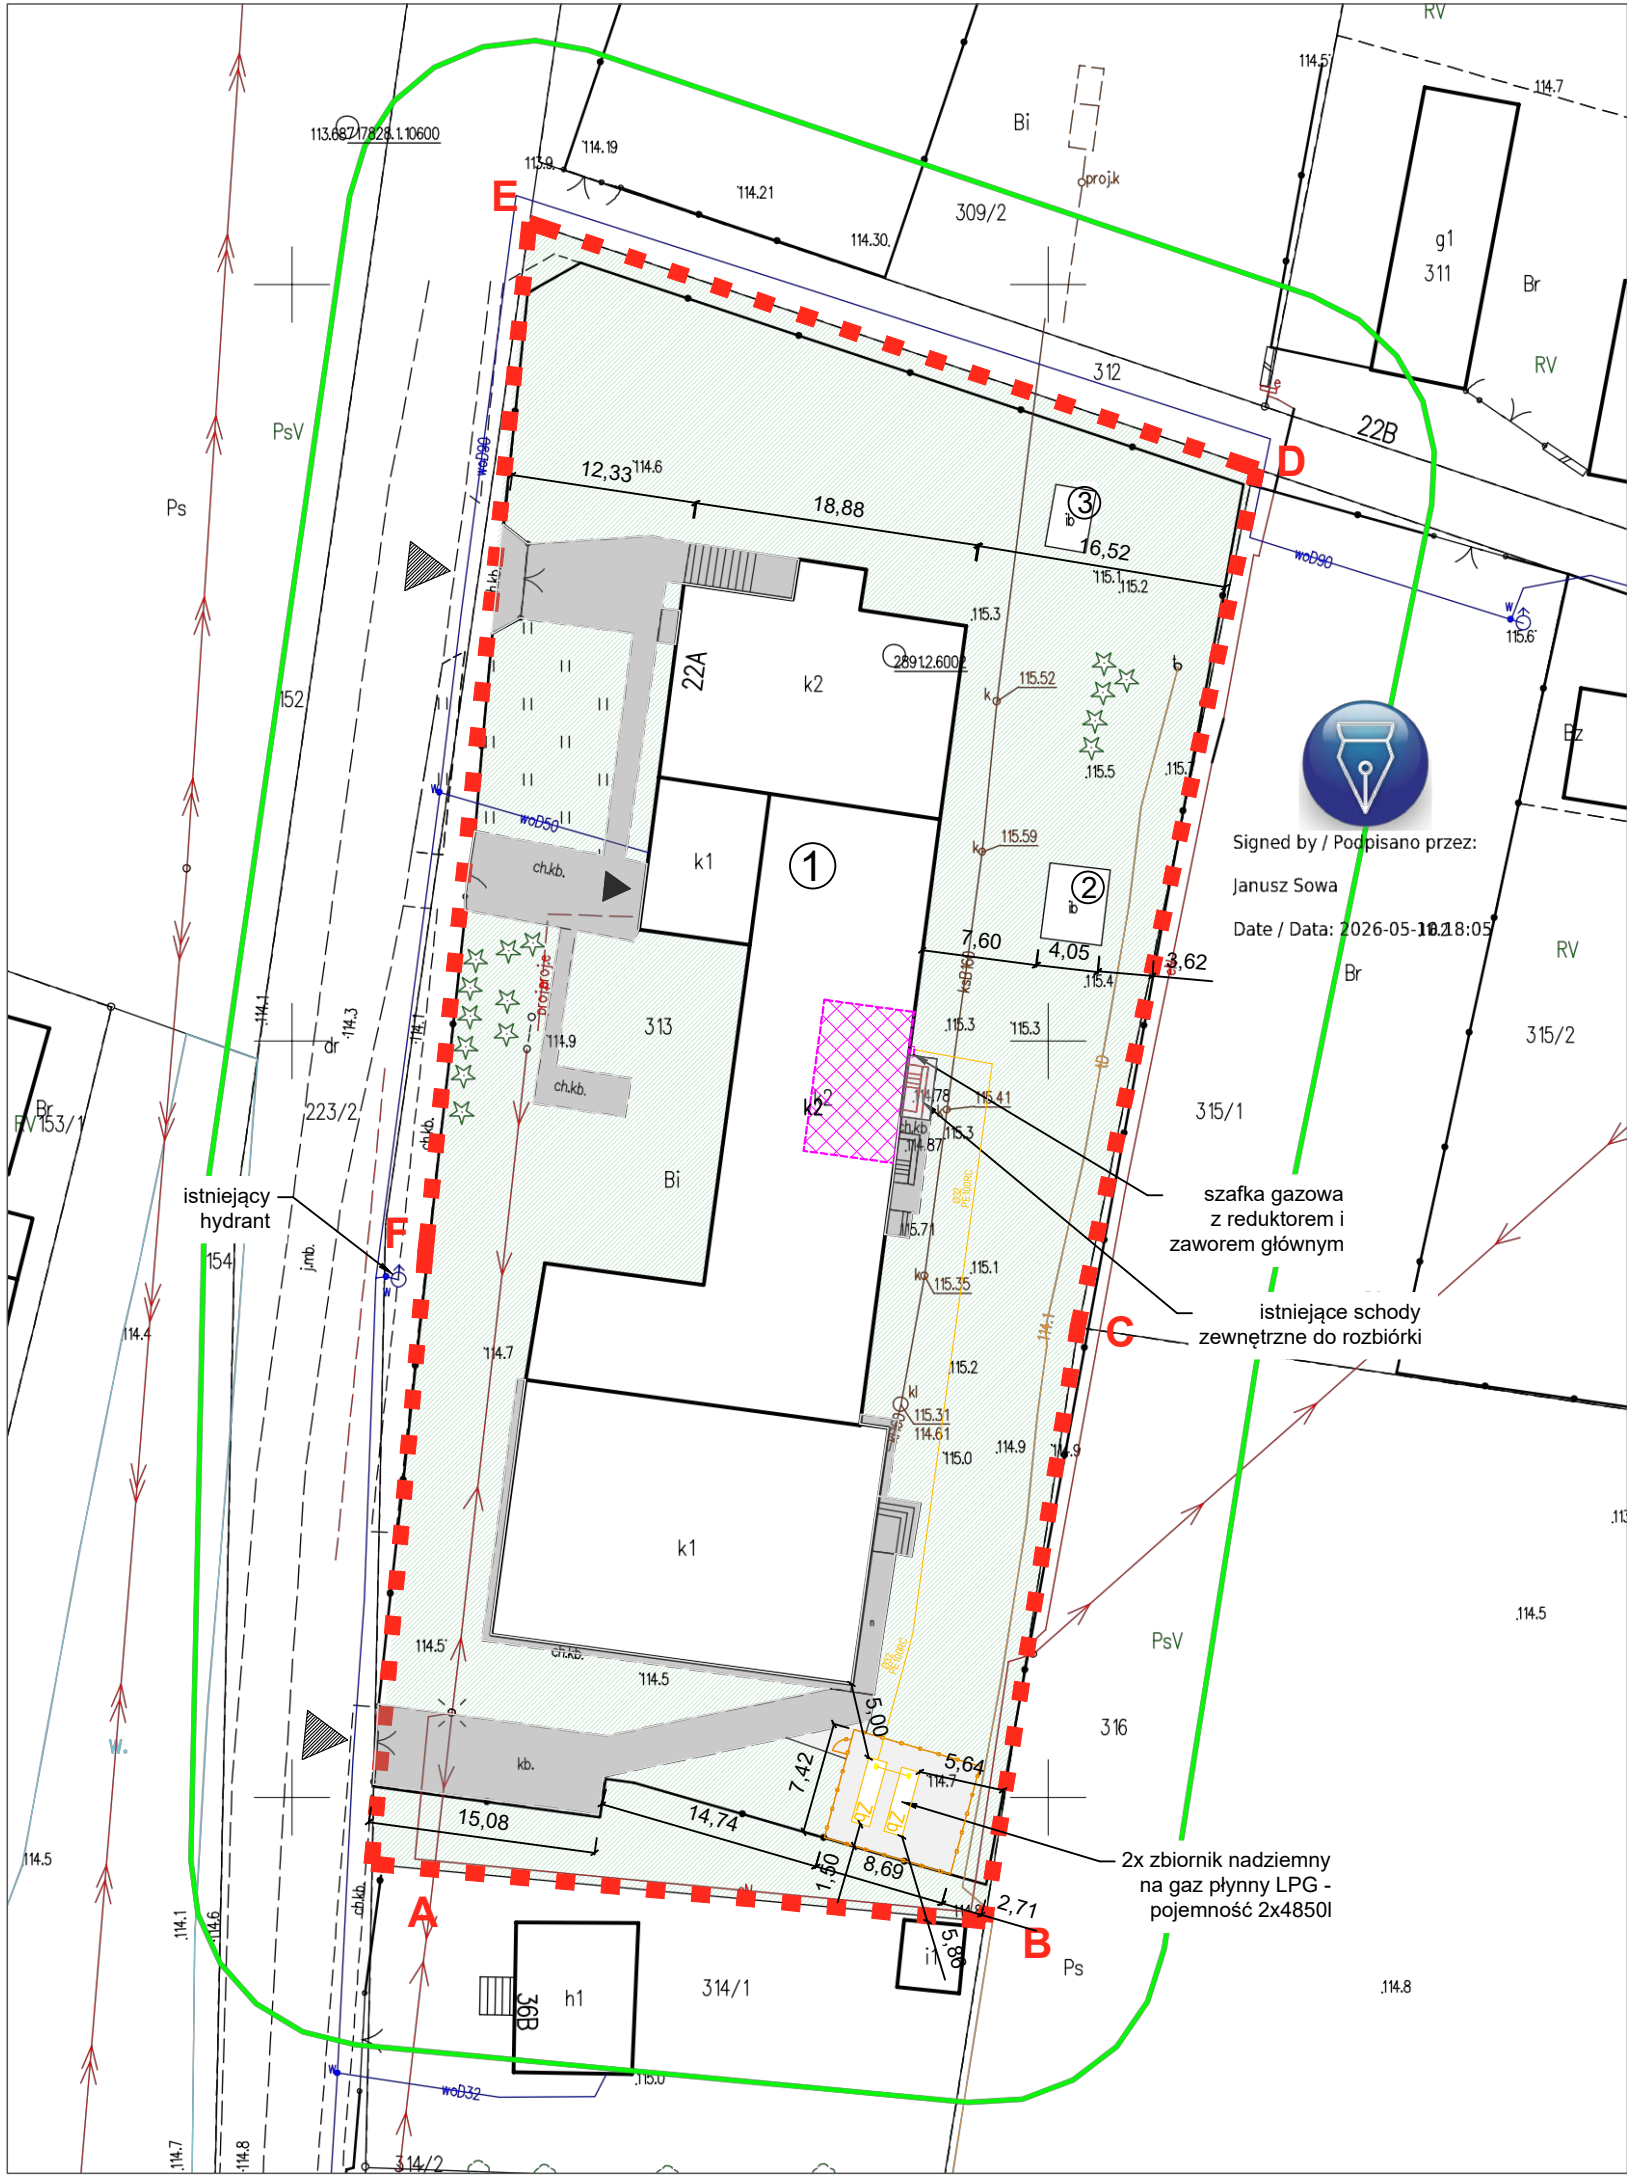

ZESTAWIENIE POWIERZCHNI:	
Powierzchnia działki:	4781,00 m ²
Powierzchnia zabudowy - SUMA:	1317,20 m ²
- istniejąca szkoła podstawowa:	1286,00 m ²
- budynek gospodarczy 1:	20,10 m ²
- budynek gospodarczy 2:	11,10 m ²
Powierzchnia utwardzona - SUMA:	453,90 m ²
Powierzchnia utwardzona - istniejąca:	392,50 m ²
Powierzchnia utwardzona - projektowana:	61,40 m ²
Powierzchnia biologicznie czynna:	3009,90 m ²
Intensywność zabudowy:	0,28

LEGENDA:	
	Obszar objęty opracowaniem
	Istniejąca szkoła podstawowa
	Istniejący budynek gospodarczy 1 - bez zmian
	Istniejący budynek gospodarczy 2 - bez zmian
	Zakres opracowania w istniejącym obiekcie
	Projektowane ogrodzenie
	Furtka projektowana
	Istniejąca powierzchnia utwardzona
	Powierzchnia biologicznie czynna
	Istniejąca zielen - drzewa
	Projektowana rzędna terenu
	Istniejący wjazd na działkę - bez zmian
	Istniejące wejście do obiektu

dz. nr 313, obręb: 0008 Górki Grubaki
jedn. ewid. 143303_2 Korytnica
pow. węgrowski, woj. mazowieckie
układ współrzędnych: 2000/7
układ odn. wysokości: PL-EVRF2007-NH
D.Z. G.6640.1037.2026

MAPA DO CELÓW PROJEKTOWYCH
skala 1:500

wyk. 04.05.2026r.

Poświadczam, że niniejszy dokument został opracowany w wyniku prac geodezyjnych i kartograficznych, których rezultaty zawiera operat techniczny pozytywnie zweryfikowany. Jednocześnie informuję, że jestem świadomy odpowiedzialności kamej za złożenie fałszywego oświadczenia.	
Identyfikator zgłoszenia prac geodezyjnych	G.6640.1037.2026
Organ służby geodezyjnej, który otrzymał zgłoszenie	STAROSTA WĘGROWSKI GEODETA Biuro Geodezji i Kartografii Janusz Sowa ul. Mickiewicza 6, 07-100 Węgrów
Wykonawca prac geodezyjnych	Protokół Weryfikacji Nr G.6640.1037.2026.1 z dn. 06.05.2026r.
Nr oraz data sporządzenia dokumentu zawierającego wynik pozytywnej weryfikacji	Janusz Sowa Nr uprawnień 11333
Imię i nazwisko oraz nr uprawnień zawodowych kierownika prac	

UWAGA! PRAWA AUTORSKIE ZASTRZEŻONE
Wszystkie prawa wynikające z ustawy o prawie autorskim - niniejszy projekt budowlany nie może być przysyowywany, uzupełniany lub odtwarzany komukolwiek bez pisemnej zgody autorów projektu. Nabytce projektu daje prawo do wykorzystania go tylko do jednej budowy. Ustawa z dnia 4 lutego 1994r. o prawie autorskim i prawach pokrewnych (Dz.U.Nr 24 poz.83, Art.61).

UWAGA!
Wszelkie zmiany w realizowanym projekcie należy bezwzględnie konsultować z projektantem. Autor projektu nie zezwala na samowolne nieuzasadnione przez inwestora i wykonawcę odstępstwa od sporządzanej dokumentacji.

KRISJAN Krzysztof Stach ul. Kamińskiego 18/6B, 05-850 Ożarów Mazowiecki	
NAZWA PROJEKTU: PRZEBUDOWA W ZAKRESIE ZMIANY ŹRÓDŁA CIEPŁA W ISTNIEJĄCEJ KOTŁOWNI ORAZ BUDOWA DWÓCH ZBIORNIKÓW LPG DLA SZKOŁY PODSTAWOWEJ W MIEJSCOWOŚCI GÓRKI GRUBAKI NA DZIAŁCE O NR EW. 313, GMINA KORYTNICA	
INWESTOR: GMINA KORYTNICA, ul. A. Mickiewicza 20, 07-120 Korytnica	branża: ARCHITEKTURA
LOKALIZACJA: dz. nr ew. 313, obręb 0008, jedn. ew. 143303_2, adres: Górki Grubaki 22a, 07-120 Korytnica	DATA: 10.2026
NAZWA RYSUNKU: ZAGOSPODAROWANIE TERENU	SKALA: 1:500
projektant: mgr inż. arch. Daniel Kuźmiński nr upr. MA/02023 opr. bud. w spec. arch. do proj. bez ogr.	opracowali: mgr inż. arch. Magdalena Kuźela nr upr. 8/WOMKK/2009 mgr inż. arch. Dominika Robak opr. bud. w spec. arch. do proj. bez ogr.
PZ-1 NUMER RYSUNKU	