


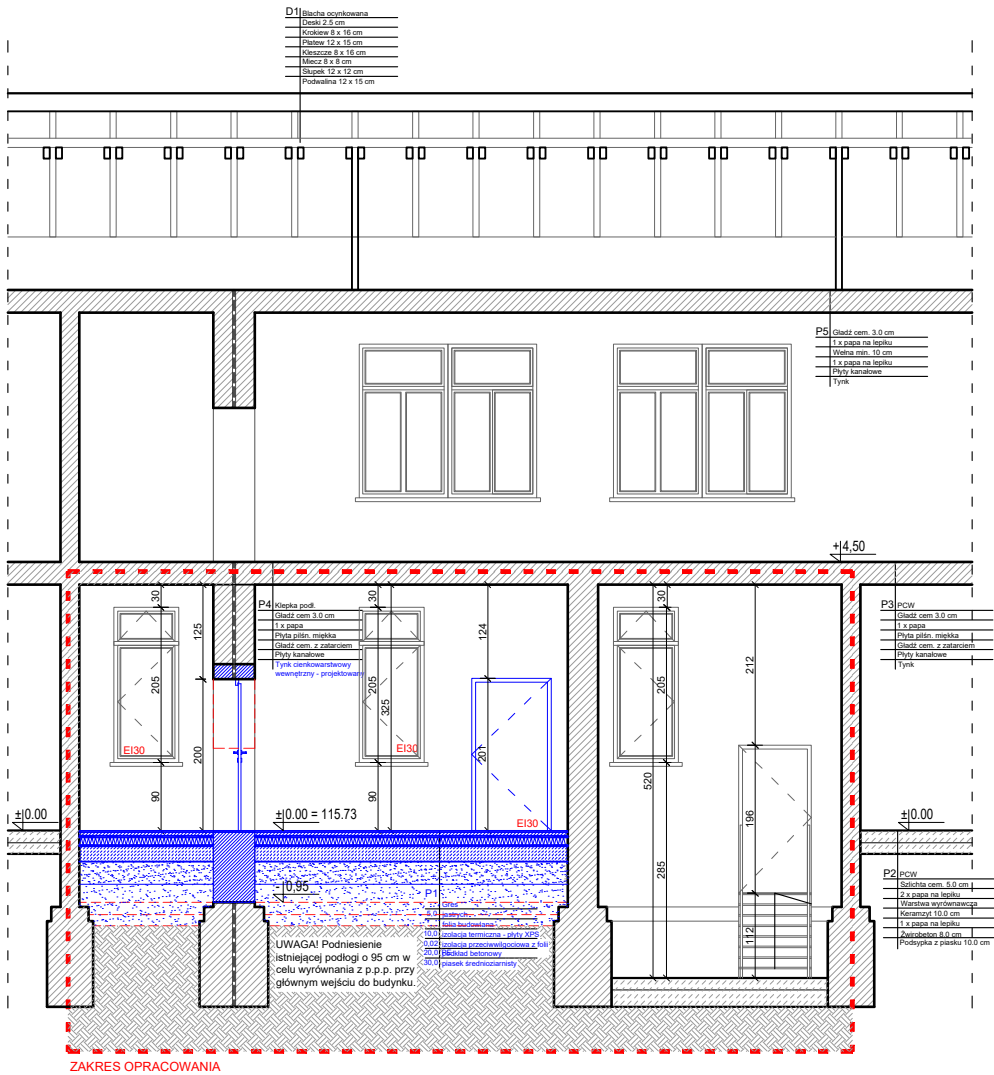

UWAGA! PRAWA AUTORSKIE ZASTRZEŻONE

Wszystkie prawa wynikające z ustawy o prawie autorskim - niniejszy projekt budowlany nie może być przerysowywany, uzupełniany lub odstępowany komukolwiek bez pisemnej zgody autorów projektu. Nabycie projektu daje prawo do wykorzystania go tylko do jednej budowy. Ustawa z dnia 4 lutego 1994r. o prawie autorskim i prawach pokrewnych (Dz.U.Nr 24 poz.83, Art.61).

UWAGA !

Wszelkie zmiany w realizowanym projekcie należy bezwzględnie konsultować z projektantem. Autor projektu nie zezwala na samowolne nieuzasadnione przez inwestora i wykonawcę odstępstwa od sporządzanej dokumentacji.



KRISJAN

Krzysztof Stach

ul. Kamińskiego 18/68, 05-850 Ożarów Mazowiecki

NAZWA PROJEKTU:	PRZEBUDOWA W ZAKRESIE ZMIANY ŹRÓDŁA CIEPŁA W ISTNIEJĄCEJ KOTŁOWNI ORAZ BUDOWA DWÓCH ZBIORNIKÓW LPG DLA SZKOŁY PODSTAWOWEJ W MIEJSCOWOŚCI GÓRKI GRUBAKI NA DZIAŁCE O NR EW. 313, GMINA KORYTNICA		
INWESTOR:	GMINA KORYTNICA, ul. A. Małkowskiego 20, 07-120 Korytnica		
LOKALIZACJA:	dz. nr ew. 313, obręb 0008, jedn. ew. 143303_2 adres: Górki Grubaki 22a, 07-120 Korytnica	branża: ARCHITEKTURA	DATA: 06.2026
NAZWA RYSUNKU:	PRZEKRÓJ B-B	stadium: projekt budowlany	SKALA: 1:100
projektant: mgr inż. arch. Daniel Kuźmiński nr upr. MA/02023 upr. bud. w spec. arch. do proj. bez ogr.	sprawdzający: mgr inż. arch. Magdalena Kuźela nr upr. B/WOMKK/2009 upr. bud. w spec. arch. do proj. bez ogr.	opracował: mgr inż. arch. Dominika Robak	A-03 NUMER RYSUNKU