KARTA EWIDENCYJNA BUDOWLI OCHRONNEJ NR 1

Egz. nr 1

DYREKTOR
pieczątka administratora
Anna Szczęśniak-Ryda

Rodzaj (typ)budowli ochronnej - schron

Dokładny adres obiektu - 95-200 Pabianice, ul. Kilińskiego 10/12

Nazwa i adres administracji - **Samodzielny Publiczny Zakład Opieki Zdrowotnej Pabian-Med**, Pabianice, ul. Kilińskiego 10/12

Powierzchnia ogólna 274,40 m²	Powierzchnia netto(użytkownika) 243,90 m²
Pojemność (kubatura) 595,12 m ³	Wytrzymałość 0,2 MPa (t/ m²)
Rodzaj konstrukcji budowli ochronnej - **żelbetonowa**	
Rok budowy - **1978**	Rok modernizacji -
Przydatność użytkowa (sprawność techniczna) - **wymaga remontu budowlanego, przeglądu technicznego, wymiany wyposażenia sprzętu schronowego (w tym filtropochłaniaczy, zbiorników na wodę oraz uszczelek do drzwi schronowych), uzupełnienia w sprzęt ratowniczy i kwaterunkowy;**	
Nadciśnienie w budowli ochronnej - 0,1 MPa / 100 Współczynnik osłabienia promieniowania kPa /k = 1000	
Ilość i opis wyjść zapasowych - **2 o wymiarach 1,20x 2,40x6,00 m oraz 1,20x2,40x1,80 m**	
Przedsionki **4**	Czerpanie **1**
Komory rozprężenia **1**	
Dane dotyczące remontów - **brak informacji o remontach**	

STAN WYPOSAŻENIA BUDOWLI OCHRONNEJ


lp	wyszczególnienie	typ	potrzeby	stan faktyczny	rok produkcji	brak	uwagi
	SPRZĘT SCHRONOWY						
1	urządzenie filtracyjne	RM-200		1	1976		
		RM-300		1	1976		
2	filtropochłaniacz	FP-100N		9			
3	przedfiltr						
4	wywiewna klapa schronowa	WKS-200		14			
5	Automatyczny zawór przeciwwybuchowy	AZP-200		1			
6	drzwi ochronno - hermetyczne	I OH		13			
		II OH		1			

lp	wyszczególnienie	typ	potrzeby	stan faktyczny	rok produkcji	brak	uwagi
			INSTALACJE I URZĄDZENIA				
1	instalacja elektryczna	n/t			**1978**		
2	instalacja CO	elektrycz.			**1978**		
3	instalacja wentylacyjna	mech.			1978		
4	instalacja wodna				**1978**		wodociąg miejski
5	zapasowy zbiornik na wodę	2000		1	**1976**		Nr fabr.2052
		1000		1	**1972**		Nr fabr.
		600		1	**1972**		Nr fabr.4966
		500		1	**1972**		Nr fabr.5066
		300		1	**1976**		Nr fab. 5700
6	węzeł sanitarny			3			
7	miska ustępowa			3	**1978**		
8	ustęp suchy			-			
9	pojemnik hermetyczny na fekalia			-			
10	umywalka			5			
11	pisuar			4			
12	prysznic			4			
			SPRZĘT I NARZĘDZIA DLA POTRZEB OBSŁUGI TECHNICZNEJ				
1	zestaw narzędzi elektryka			-			
2	s zestaw narzędzi hydraulika			-			
3	zestaw narzędzi ślusarza			-			
			SPRZĘT DLA POTRZEB RATOWNICTWA				
1	łopata			-			
2	łom			-			
3	kilof			-			
4	topór			-			

lp	wyszczególnienie	typ	potrzeby	stan faktyczny	rok produkcji	brak	uwagi
5	młotek			-			
6	przecinak			-			
7	nożyce do cięcia metalu			-			
8	piła do cięcia metalu			-			
9	wiadro			-			
10	latarka elektryczna			-			
			SPRZĘT KWATERUNKOWY				
1	łóżko-prycza do leżenia (spania)	2-poziom		-			
		3-poziom		-			
2	łóżko-prycza do siedzenia i leżenia (spania)	1-poziom		-			
		2-poziom		-			
3	szafka na odzież			-			
4	wieszak na odzież			-			
5	krzesło			-			
6	stół			-			
7	ława			-			
8	regał			-			
9	drabina do wchodzenia na łóżko			-			
10	kosz na śmieci			-			
11	sygnalizator promieniowania			-			
12	urządzenie lokacyjne schronu			-			
13	zlewozmywak umywalka			-			
14	kuchenka elektryczna			-			
15	czajnik elektryczny			-			
16	lodówka			-			
17	Naczynia kuchenne			-			
18	sztućce			-			
19	Kosz na odpadki			-			
20	pojemnik hermetyczny na odpadki			-			
Wykonano dnia			Stanowisko służbowe			Podpis	

PLAN SZKICOWY BUDOWLI NR 1

SKALA 1: 100

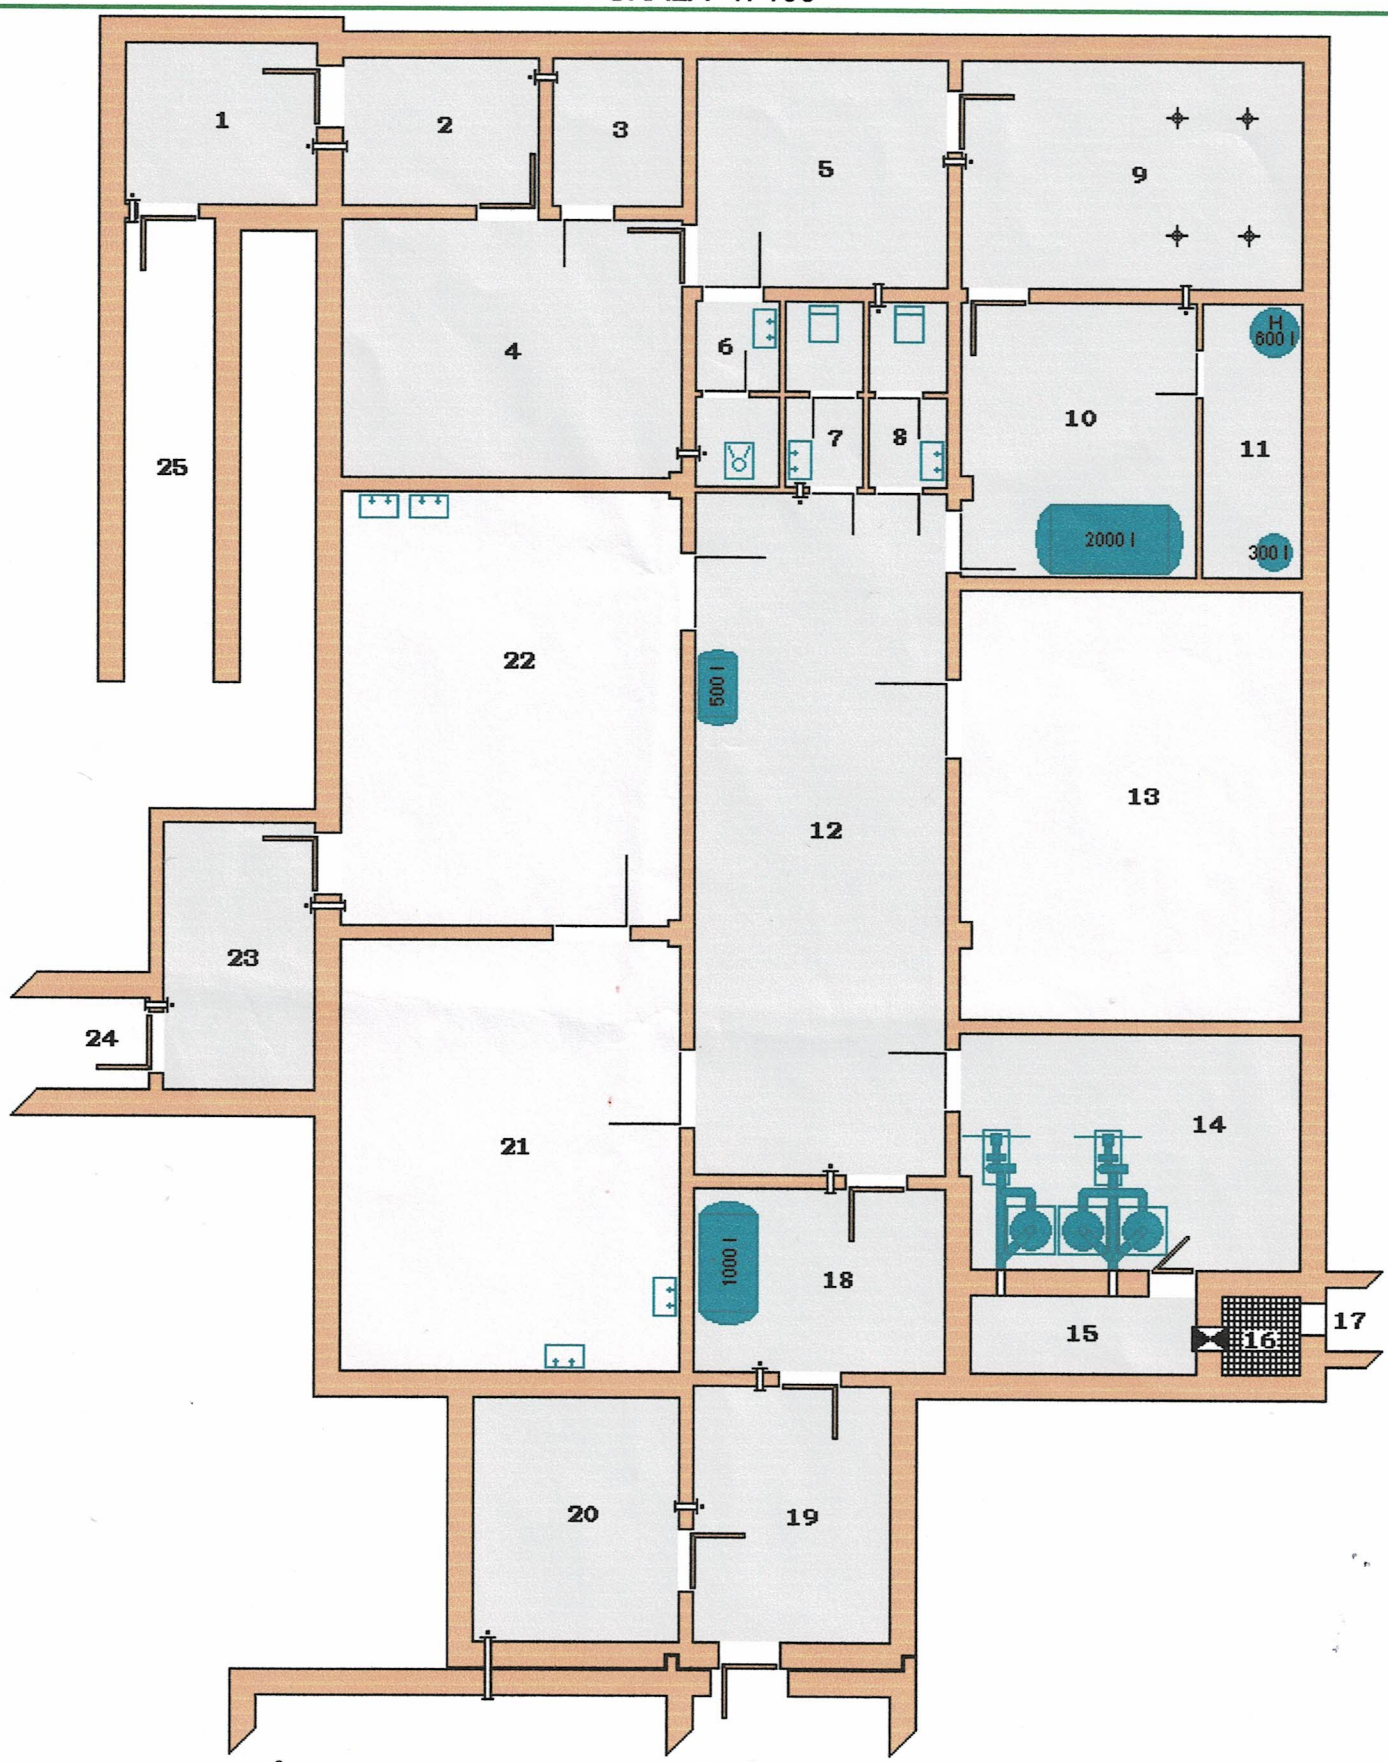


1 – przedsionek – 5,25 m^2
2 – przedsionek – 4,94 m^2
3 – magazyn odzieży brudnej – 3,23 m^2
4 – rozbieralnia – 15,30 m^2
5 – rozbieralnia – 9,90 m^2
6 – węzeł sanitarny – 2,53 m^2
7 – węzeł sanitarny – 2,30 m^2
8 – węzeł sanitarny – 2,30 m^2
9 – natryski – 13,50 m^2
10 – ubieralnia – 11,16 m^2
11 – hydrofornia – 4,68 m^2
12 – korytarz komunikacyjny – 29,70 m^2
13 – komora ochronna – 25,65 m^2/37 osób
14 – komora filtrowentylacyjna – 13,95 m^2
15 – komora rozprężania – 3,41 m^2
18 – przedsionek – 7,92 m^2
19 – przedsionek – 8,84 m^2
20 – przepompownia ścieków – 8,64 m^2
21 – komora ochronna – 25,65 m^2/37 osób
22 – komora ochronna – 25,65 m^2/37 osób
23 – przedsionek – 7,00 m^2

RAZEM
brutto: 231,50 m^2, kubatura – 578,75 m^3
netto: 76,95 m^2, kubatura – 192,38 m^3

16 – komora rozprężania – 1,00 m^2
17 – tunel czerpni powietrza – 5,25 m^2
24 – tunel wyjścia awaryjnego – 19,80 m^2
25 – tunel wyjścia awaryjnego – 7,07 m^2

LEGENDA

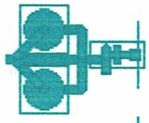
– urządzenie filtrowentylacyjne RM–300


– urządzenie filtrowentylacyjne RM–200


– schronowe drzwi ochronno–hermetyczne OH


– automatyczny zawór przeciwwybuchowy AZP–200

– wywiewna klapa schronowa WKS–200



– zbiornik na wodę



– hydrofor


umywalka


– miska ustępowa


– ustęp suchy


– sitko prysznicowe

Wykonano w 2 egz.
Egz. nr 1 – MIOC Pabianice
Egz. nr 2 – a/a

Wykonał: TOMASZ KARDAS

Dnia: 02.06.2015 r.

POŁOŻENIE BUDOWLI OCHRONNEJ NR 1

