


SAMODZIELNY PUBLICZNY ZAKŁAD OPIEKI ZDROWOTNEJ
PABIANICE
95-200 Pabianice, ul. Kilińskiego 10/12
tel. 42 21 21 921
NIP 731-10-03-493, Regon 000645292
KRS 0000001111

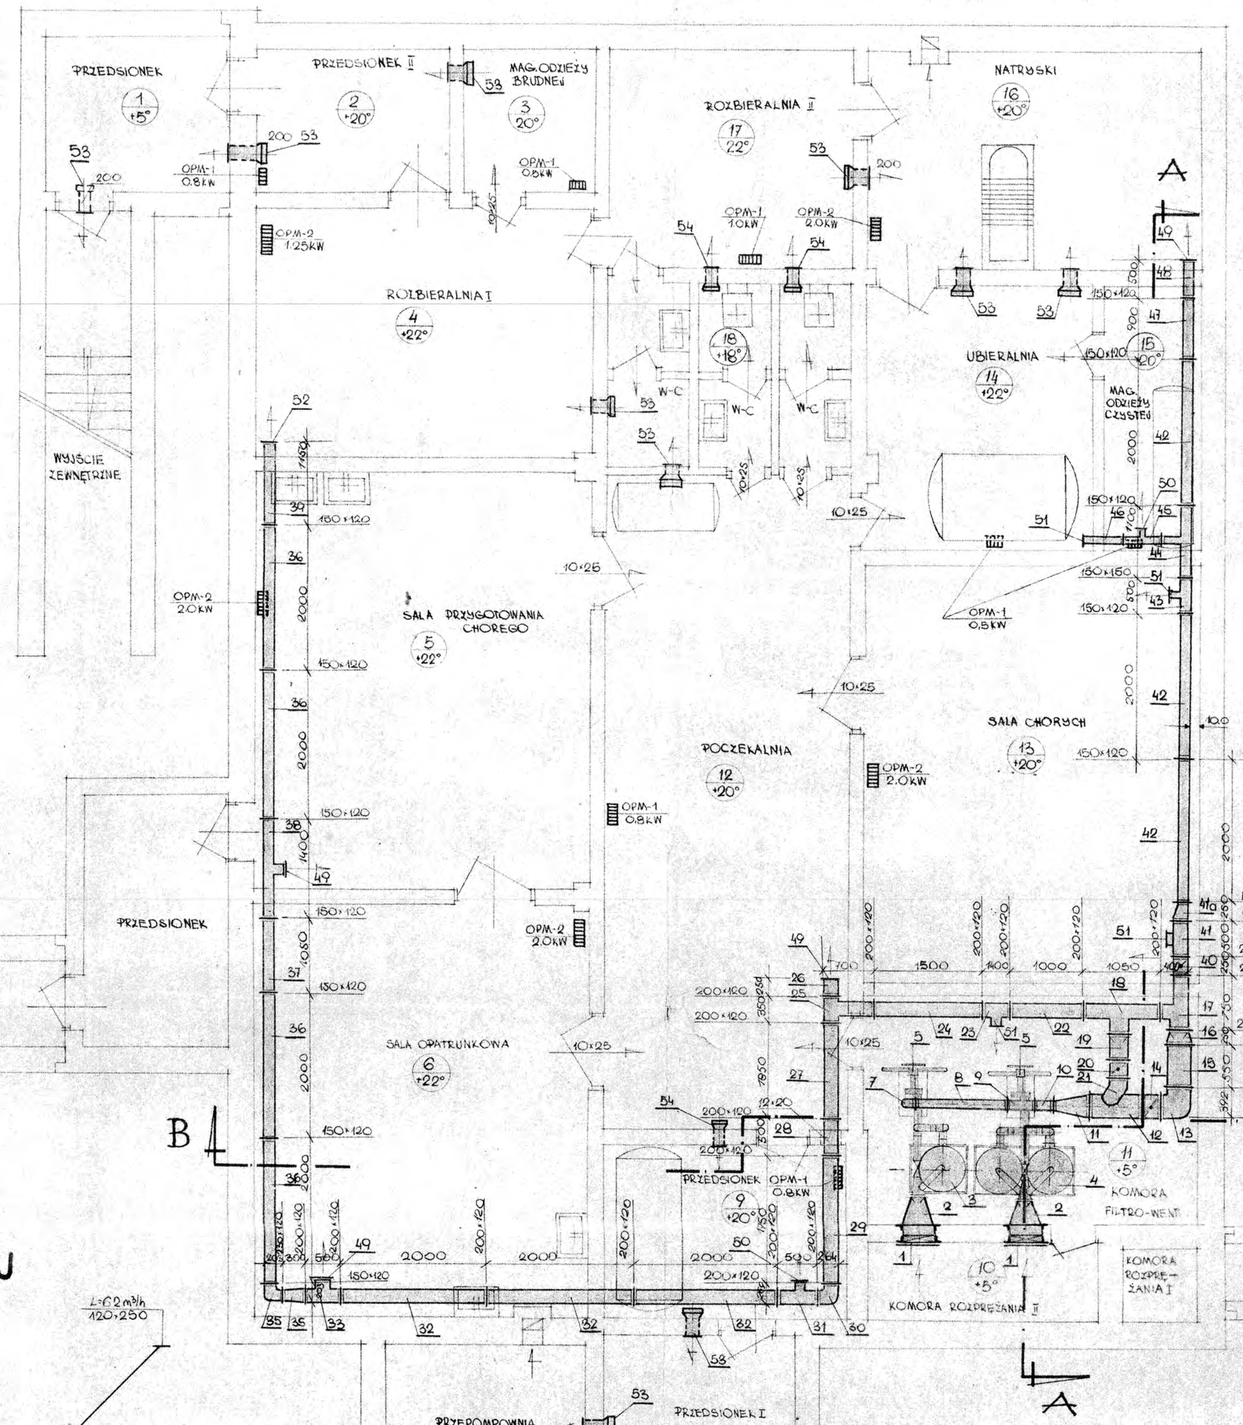

PRZEKRÓJ A-A 1:50

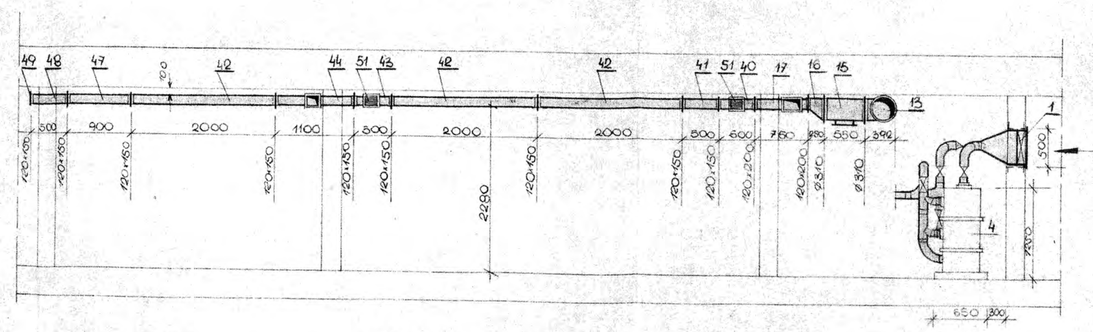


PRZEKRÓJ B-B 1:50

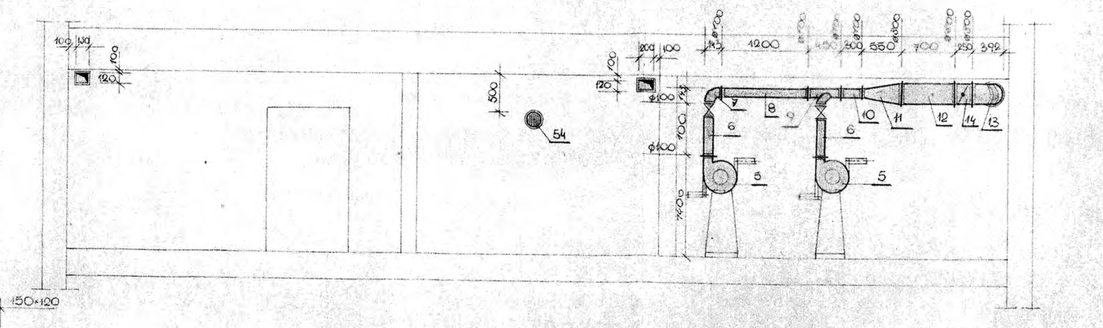

WYKAZ URZĄDZEŃ I UZBROJENIA

NR NA RYS.	NAZWA URZĄDZENIA	NR KATALOGU	ILOŚĆ (SZT)	UWAGI
1	FILTR OLEJOWO DZIAŁKOWY TYPU A-800×500 L=750	KB1-37.2.(6)	2	
2	KONFUZOR 500×500/⌀400		2	
3	AGREGAT FILTRO-WENTYLACYJNY TYPU RW-200/68		1	
4	" " " " " " " " RW-500/68		1	
5	WENTYLATOR ZE SKRZYNIĄ PRZEŁADOWCZĄ NAWIEWNY WPZ		2	
6	PROSTKA KANAŁOWA ⌀400 BLASZANA L=900	KB1-37.5.(1)	2	
7	KOLANO BLASZANE TSP B ⌀400	KB1-37.5.(6)	1	
8	PROSTKA KANAŁOWA ⌀400 BLASZANA L=1900	KB1-37.5.(1)	1	
9	TRÓJNIK BLASZANY ⌀400 L= 450		1	
10	PROSTKA KANAŁOWA ⌀400 BLASZANA L= 800	KB1-37.5.(1)	1	
11	DYFUZOR ⌀400/⌀300 L= 650		1	
12	TRÓJNIK BLASZANY ⌀300 L= 700		1	
13	KOLANO BLASZANE TSP B ⌀300	KB1-37.5.(5)	1	
14	PRZEPUSTNICA JEDNOPŁASZCZYZN. ⌀300 ; TSP B	KB1-37.7.(1)	1	
15	NAGRZEWNICA ELEKTRYCZNA TSP NP-4 ; N=4,5kW ; V=380V	KATALOG 64M	1	
16	KONFUZOR BLASZANY ⌀310/200×120		1	
17	TRÓJNIK BLASZANY 200×120 L=750		1	
18	TRÓJNIK BLASZANY 200×120 L=1050		1	
19	KONFUZOR ⌀500 200×120 L=350		1	
20	PRZEPUSTNICA JEDNOPŁASZCZYZN. ⌀300 / TSP B	KB1-37.7.(1)	1	
21	ŁUK BLASZANY ⌀300 TSP B	KB1-37.5.(5)	1	
22	PROSTKA BLASZANA 200×120 ; L=1000 ; TSP A/I	KB1-37.5.(1)	1	
23	TRÓJNIK BLASZANY 200×120 ; L= 400		1	
24	PROSTKA BLASZANA 200×120 ; L=1800 TSP A/I	KB1-37.5.(1)	1	
25	TRÓJNIK BLASZANY 200×120 ; L= 900		1	
26	PROSTKA BLASZANA 200×120 ; L= 250 ; TSP A/I	KB1-37.5.(1)	1	
27	PROSTKA BLASZANA 200×120 ; L= 1800 -"-	KB1-37.5.(1)	1	
28	PROSTKA BLASZANA 200×120 ; L= 500 -"-	KB1-37.5.(1)	1	
29	PROSTKA BLASZANA 200×120 ; L= 1750 -"-	KB1-37.5.(1)	1	
30	KOLANO BLASZANE 200×120 ; TSP A	KB1-37.5.(4)	1	
31	TRÓJNIK BLASZANY 200×120 ; L= 800		1	
32	PROSTKA BLASZANA 200×120 ; L= 2000 TSP A/I	KB1-37.5.(1)	3	
33	TRÓJNIK BLASZANY 200×120 ; L= 500		1	
34	KONFUZOR BLASZANY 200×120/150×120 L=300		1	
35	KOLANO BLASZANE 150×120 ; TSP A	KB1-37.5.(4)	1	
36	PROSTKA BLASZANA 150×120 ; TSP A/I L=2000	KB1-37.5.(1)	4	
37	PROSTKA BLASZANA 150×120 ; TSP A/I L=1050	KB1-37.5.(1)	1	
38	TRÓJNIK BLASZANY 150×120 L=1400		1	
39	PROSTKA BLASZANA 150×120 L=1150 ; TSP A/I	KB1-37.5.(1)	1	
40	PRZEPUSTNICA JEDNOPŁ. 200×120 L=250 TSP A	KB1-37.7.(1)	1	
41	TRÓJNIK BLASZANY 200×120 L=500		1	
42	PROSTKA BLASZANA 150×120 L=200 TSP A/I	KB1-37.5.(1)	3	
43	TRÓJNIK BLASZANY 150×120 L=500		1	
44	TRÓJNIK BLASZANY 150×120 L=1400		1	
45	TRÓJNIK BLASZANY 150×120 L=800		1	
46	PROSTKA BLASZANA 150×120 L=650 ; TSP A/I	KB1-37.5.(1)	1	
47	PROSTKA BLASZANA 150×120 L=700 ; TSP A/I	KB1-37.5.(1)	1	
48	PROSTKA BLASZANA 150×120 L=500 ; TSP A/I	KB1-37.5.(1)	1	
49	KRATKA WENTYLACYJNA TSP A/I 250×120	KB1-37.6.(1)	4	
50	KRATKA WENTYLACYJNA TSP A/I 400×150	KB1-37.6.(1)	2	
51	KRATKA WENTYLACYJNA TSP A/I 300×120	KB1-37.6.(1)	4	
52	KRATKA WENTYLACYJNA TSP A/II 150×120	KB1-37.6.(1)	1	
53	NAWIEWNA KLAPA SCHRONOWA WKS 200 M		9	
54	NAWIEWNA KLAPA SCHRONOWA WKS 150 M		3	

SCHEMAT OBLICZENIOWY WENTYLACJI NAWIEWNEJ

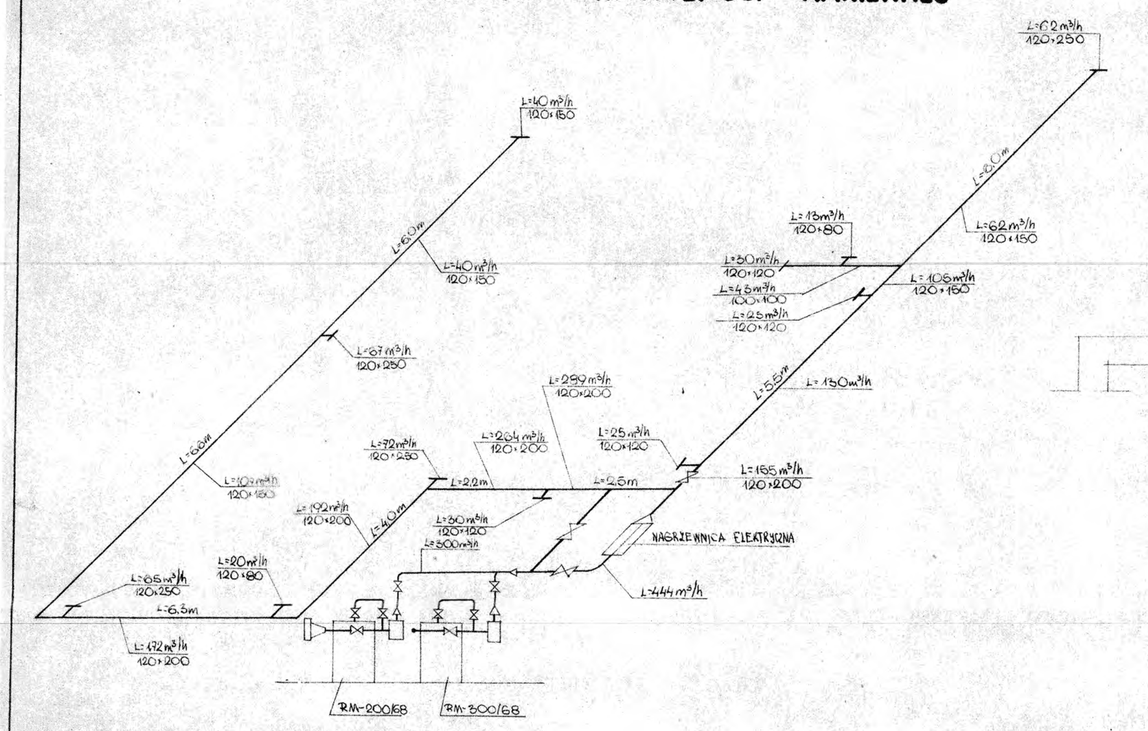

P-5 UZGODNIONO

Branża	Data	Podpis	Nazwisko
Urbanistyka	29.XII.1971		mgr inż. ED. OPPERSKI
Architektura	"		
Konstrukcja	"		mgr inż. ZBIGNIEW
Sanitarny			
Wod.-kan.			
Cent. Ogrz.			
Wentylacja			
Gaz			
Elektryczna	"		mgr inż. [illegible]
Drogi			
Zieleń			

Projekt Instalacji Sanitarnych
został sprawdzony i uznany
za sporządzony prawidłowo
Łódź, dn. 197
mgr inż. Jan Chrzanowski

BIURO PROJ.-BUD. BUDOWN. GOSPODARKI MIASTOPROJEKT ŁÓDŹ WOJEWÓDZTWO	
Rodzaj dokumentacji: INSTALACJA C.O. i WENTYLACJE	
111	P-5 296/71
Nr rys.	Rysunkowy

SAMODZIELNY PUBLICZNY ZAKŁAD OPIEKI ZDROWOTNEJ
PABIANICE
95-200 Pabianice, ul. Kilińskiego 10/12
tel. 42 21 21 921
NIP 731-10-03-493, Regon 000645292
KRS 0000001111