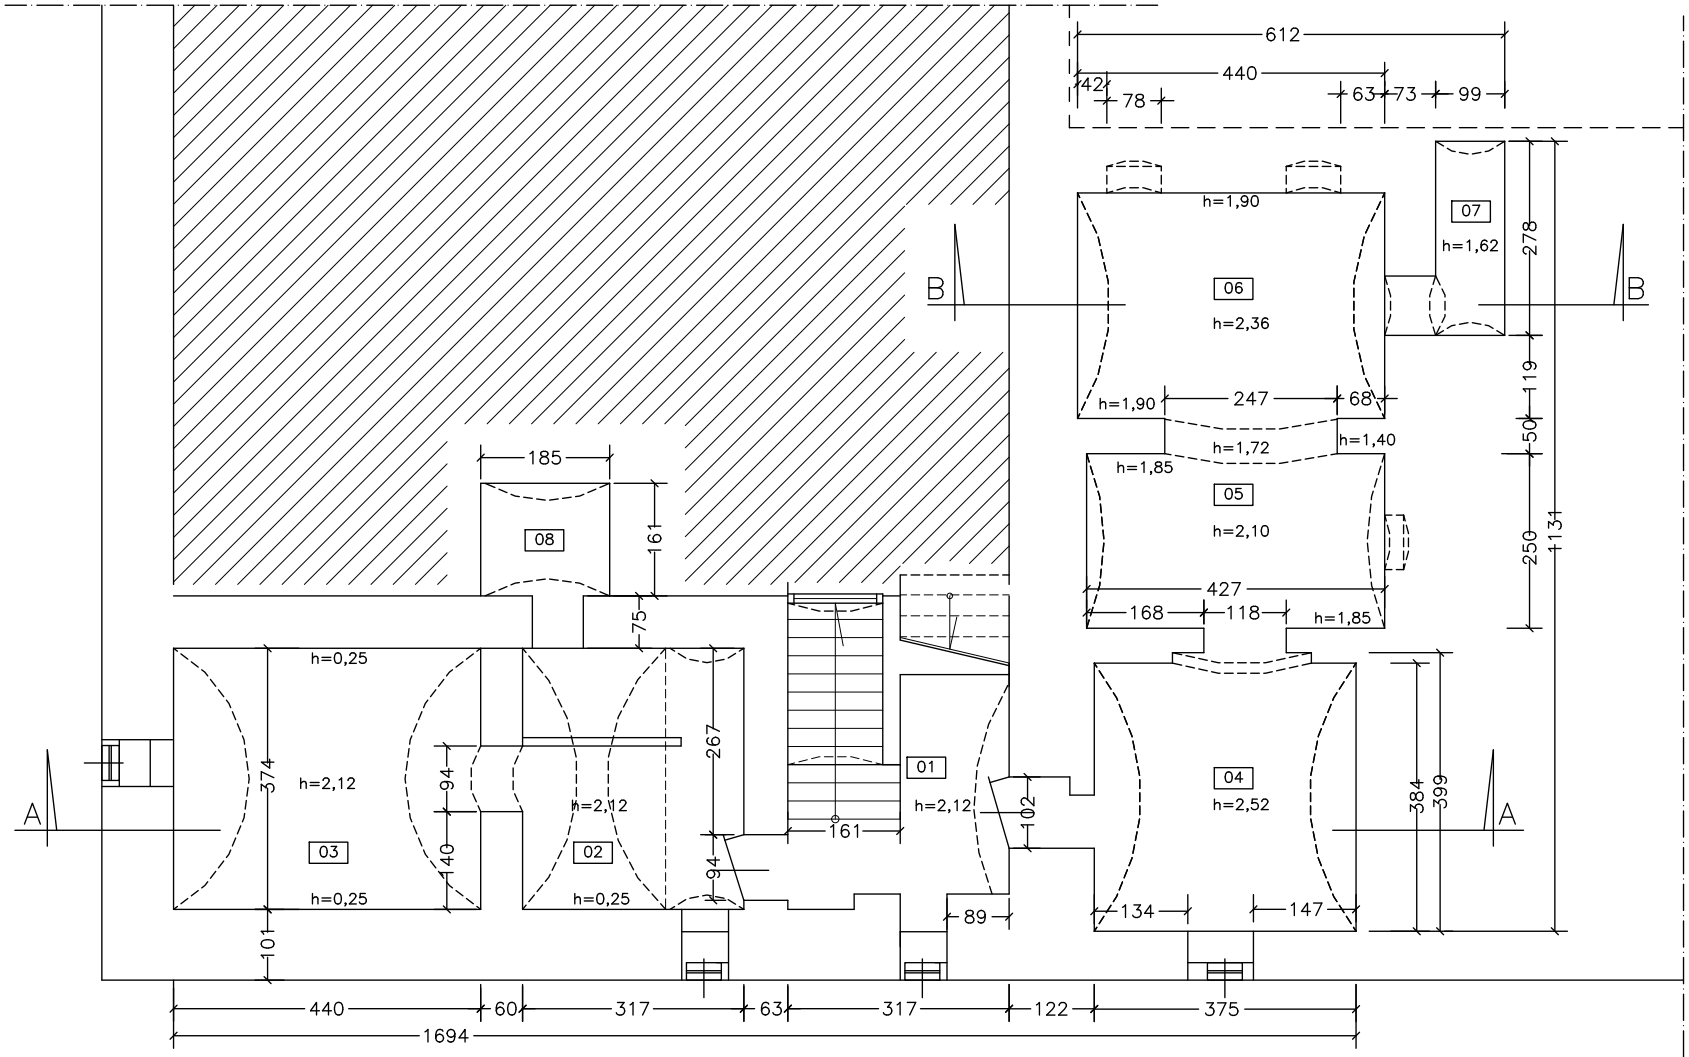

Lp.	Pomieszczenie	Powierzchnia(m2)
01.	komunikacja	12,40
02.	piwnica	11,86
03.	piwnica	16,46
04.	piwnica	14,40
05.	piwnica	10,50
06.	piwnica	14,20
07.	pom.niezagospodarowane	2,02
08.	pom.niezagospodarowane	2,98
	RAZEM	84,82

UWAGA : Opracowanie graficzne – inwentaryzacja obiektu stanowi jedynie podstawe do kalkulacji kosztorysu budowlanego i nie moze byc traktowane jako projekt techniczny.
Obmiary wykonawcze nalezy dokonac w trakcie realizacji zadania na miejscu budowy.

RZUT PIWNIC skala 1 :100

RYSUNEK : Opracowanie graficzne– INWENTARYZACJA OBIEKTU
TEMAT : Roboty remontowo – budowlane w poziomie piwnic obiektu
OBIEKT : Budynek uzytecznosci publicznej MGDK w Lewinie Brzeskim
LOKALIZACJA : Lewin Brzeski Rynek 14
OPRACOWANIE : tech.bud. Jacek Szymanski