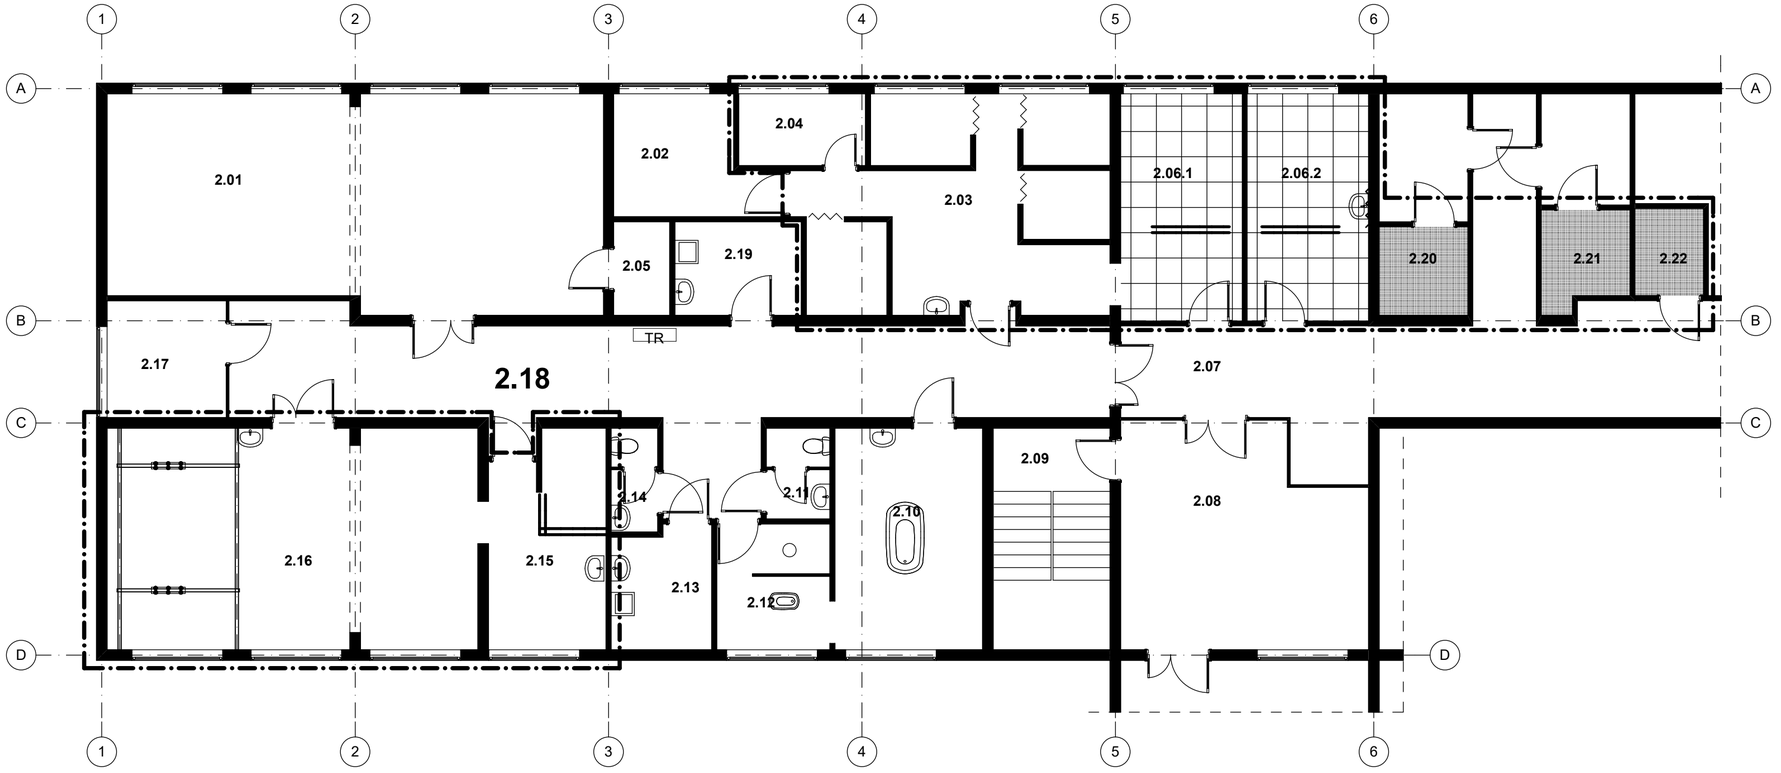


ZESTAWIENIE POMIESZCZEŃ

L.p.	OZN. POM.	NAZWA POMIESZCZENIA	POW. [m^2]	RODZAJ SUFITU	h [cm]
1.	2.01	SALA REHABILITACJI	58,91		
2.	2.02	SALA FIZYKOTERAPI	9,58		
3.	2.03	FIZJOTERAPIA I MASAŻ	35,42		
4.	2.04	LASEROTERAPIA	5,10		
5.	2.05	MAGAZYN	2,95		
6.	2.06.1	POM.ŚWIATŁOLECZNICTWA	15,21	PROJEKT. KASETON	300
6.	2.06.2	GABINET MASAŻU	15,46	PROJEKT. KASETON	300
7.	2.07	HOLL	15,66		
8.	2.08	KOMUNIKACJA	29,04		
9.	2.09	KLATKA SCHODOWA	14,54		
10.	2.10	HYDROTERAPIA	18,35		
11.	2.11	POM.GOSPODARCZE	3,24		
12.	2.12	HYDROTERAPIA	7,99		
13.	2.13	POKÓJ SOCJALNY	3,44		
14.	2.14	WC PERSONELU	2,75		
15.	2.15	HYDROMASAŻ	15,95		
16.	2.16	KINEZOTERAPIA	45,89		
17.	2.17	POM. ADMINISTRACYJNE	7,81		
18.	2.18	KORYTARZ	54,53		
19.	2.19	BRUDOWNIK	6,65		
20.	2.20	WC MĘSKIE	4,41	PROJEKT. GKB	270
21.	2.21	WC DAMSKI	4,61	PROJEKT. GKB	270
22.	2.22	WC PACJENTÓW	3,34	PROJEKT. GKB	270
		RAZEM	380,83		

LEGENDA

90758T4315 citrus halo contour

PŁYTA GKB

kowalczyk ARCHITEKCI

BIURO OBSŁUGI INWESTYCYJNEJ I PROJEKTOWANIA

93-402 ŁÓDŹ UL. PABIANICKA 184/186 TEL./FAX (0-42) 63 43 699 502 735 585 kowalczykARCHITEKCI.pl biuro@kowalczykarchitekci.pl

PRZEDMIOT OPRACOWANIA	**REMONT POMIESZCZEŃ W RAMACH ZADANIA "KOMPLEKSOWA REHABILITACJA BLISKO DOMU" UL. J.ŚNAIDECKIEGO 2 27-300 LIPSKO, DZ NR EWID. 2286/3**
INWESTOR	**SAMODZIELNY PUBLICZNY ZESPÓŁ OPIEKI ZDROWOTNEJ W LIPSKU UL. JĘDRZEJA ŚNIADECKIEGO 2 , 27-300 LIPSKO**
TEMAT RYSUNKU	**SUFITY PODWIESZONE**

AUTOR OPRACOWANIA	Imię i Nazwisko	Nr uprawnień	Podpis	NR RYSUNKU
PROJEKTANT	mgr inż. arch. Konrad Kowalczyk	Upr. bud. do projektowania bez ograniczeń w spec. arch. 9/R-202/ŁOIA/04		**A-3**
				SKALA 1:100
WSPÓŁPRACA				
BRANŻA	ARCHITEKTURA			DATA
STADIUM	PROJEKT ARCHITEKTONICZNO-BUDOWLANY ZAMIENNY			06.2026