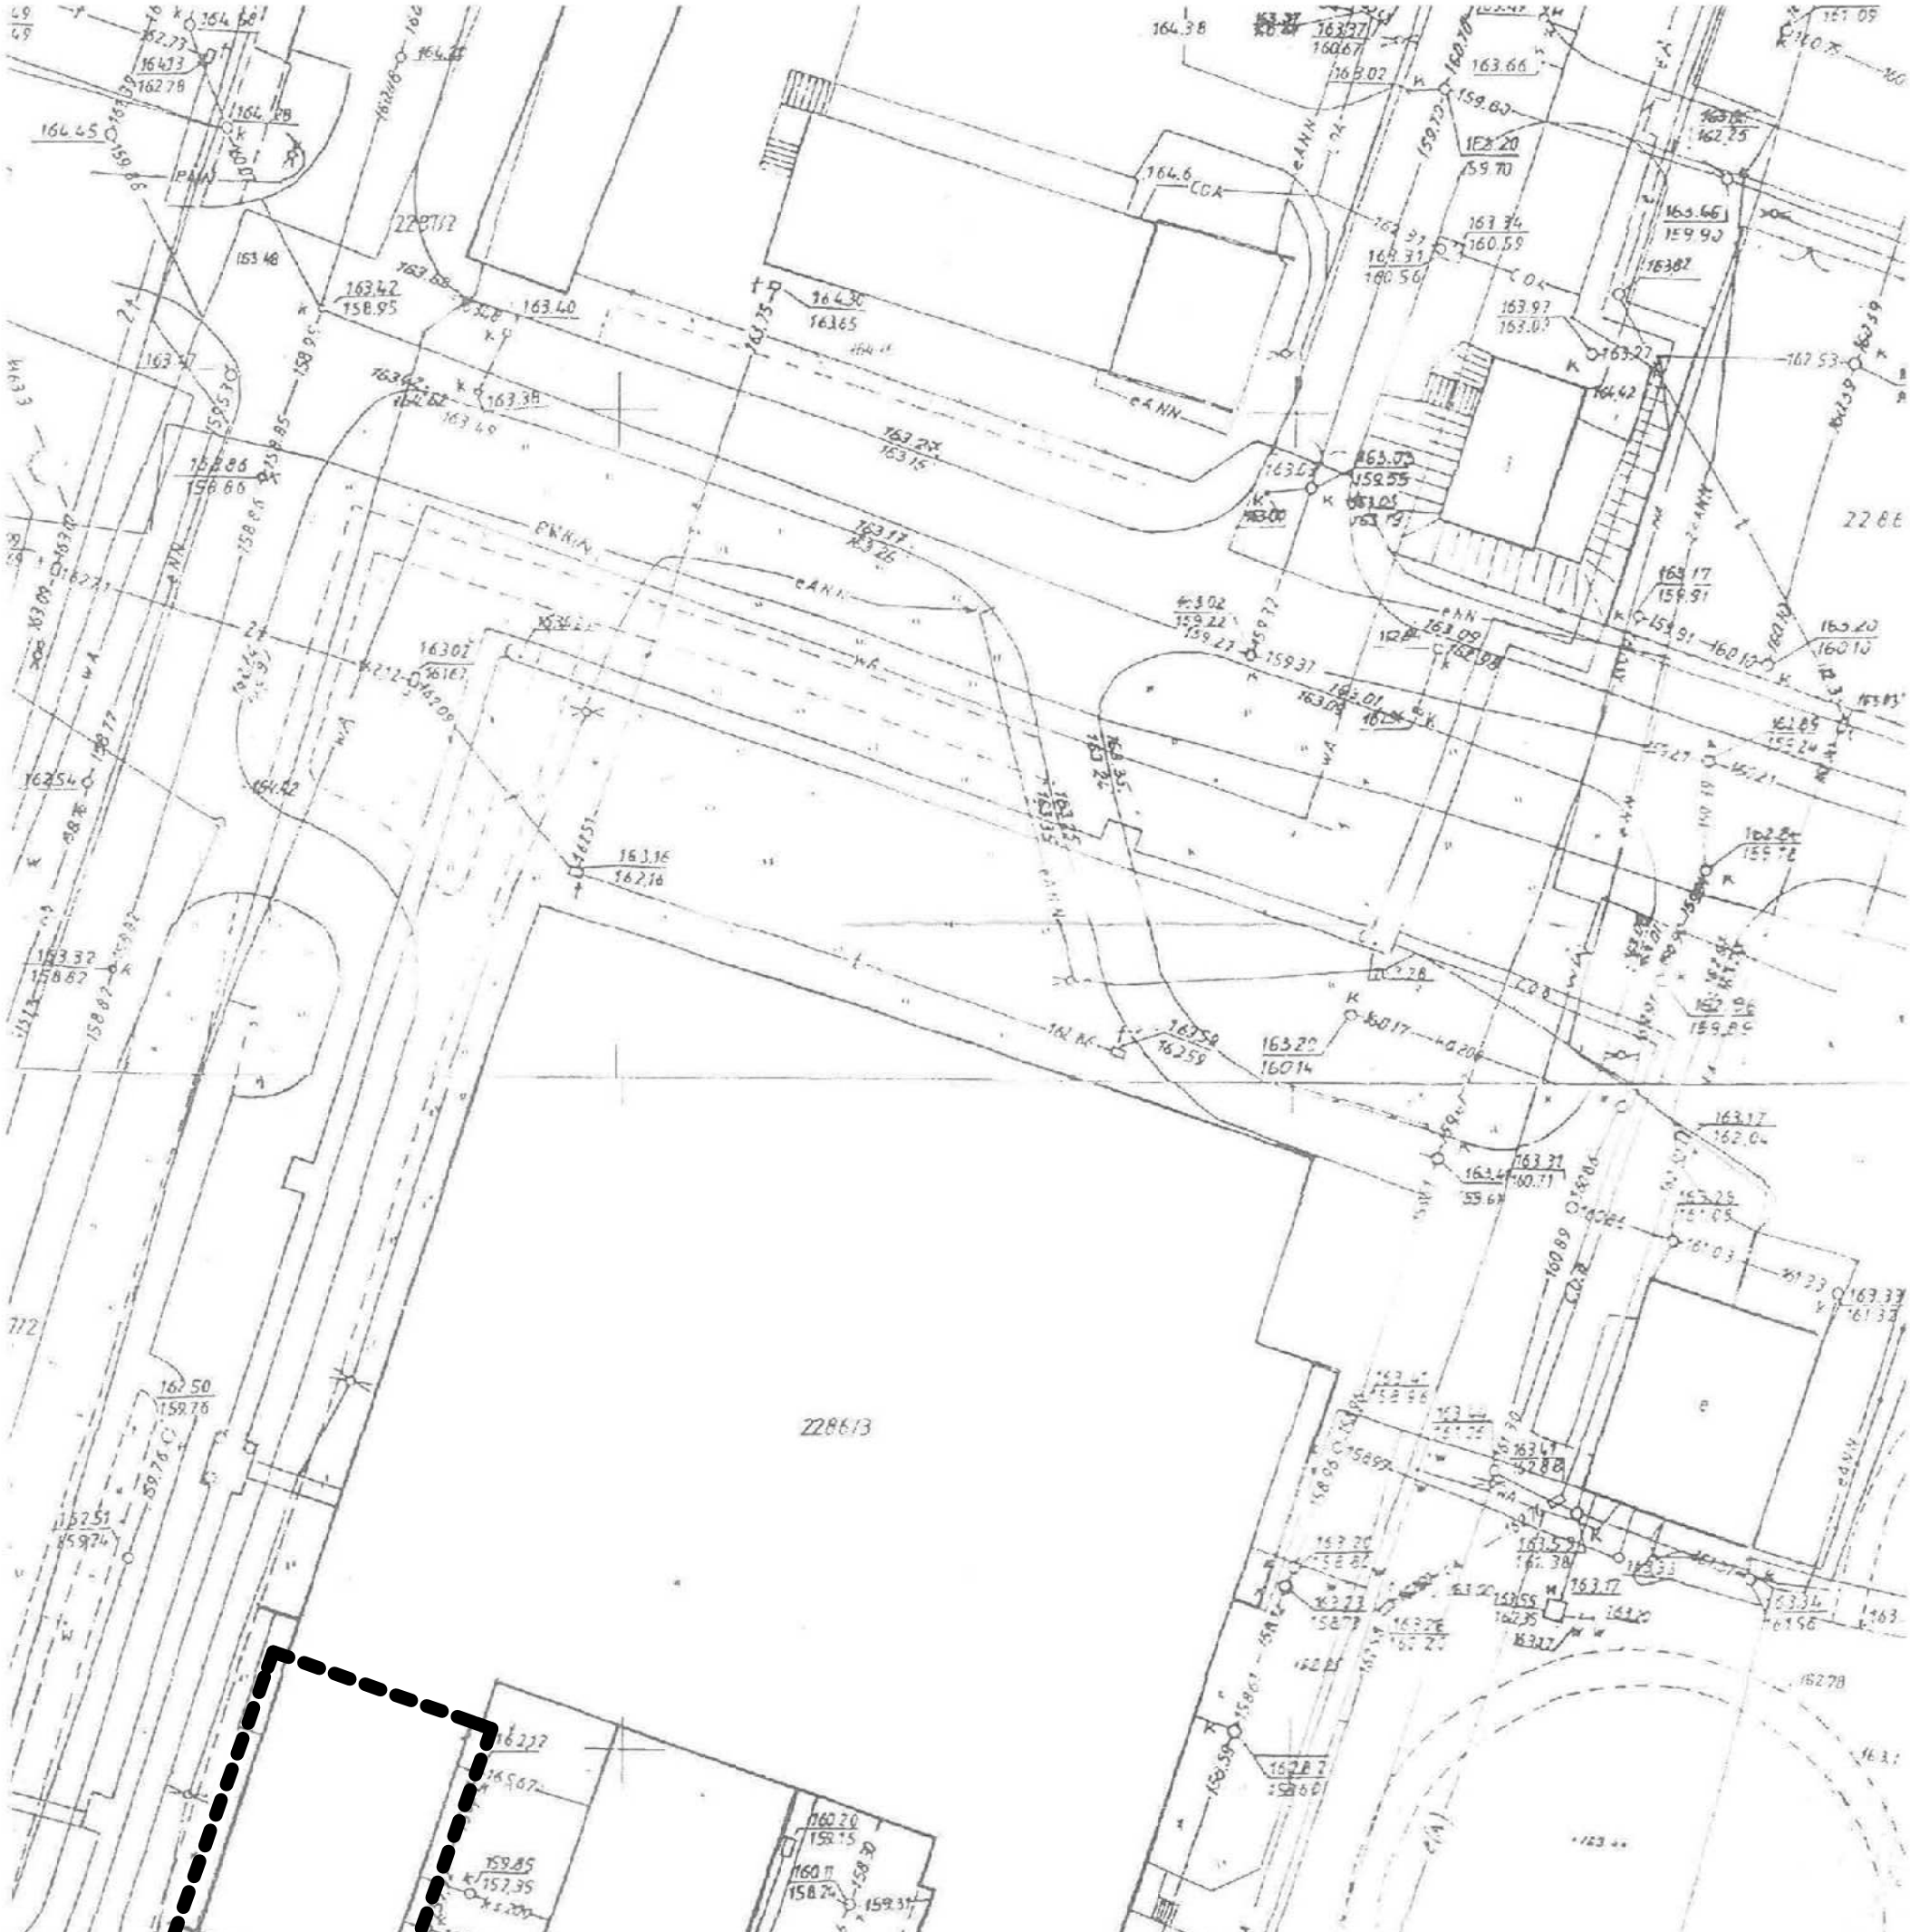


BIURO OBSŁUGI INWESTYCYJNEJ I PROJEKTOWANIA	
kowalczyk ARCHITEKCI	93-402 ŁÓDŹ UL. PABIANICKA 184/186 TEL./FAX (0-42) 63 43 699 502 735 585 kowalczykARCHITEKCI.pl biuro@kowalczykarchitekci.pl
PRZEDMIOT OPRACOWANIA	**REMONT POMIESZCZEŃ W RAMACH ZADANIA "KOMPLEKSOWA REHABILITACJA BLISKO DOMU" UL. J.ŚNAIDECKIEGO 2 27-300 LIPSKO, DZ NR EWID. 2286/3**
INWESTOR	**SAMODZIELNY PUBLICZNY ZESPÓŁ OPIEKI ZDROWOTNEJ W LIPSKU UL. JĘDRZEJA ŚNIADECKIEGO 2 , 27-300 LIPSKO**
TEMAT RYSUNKU	**PLAN SYTUACYJNY**

AUTOR OPRACOWANIA	Imię i Nazwisko	Nr uprawnień	Podpis	NR RYSUNKU
PROJEKTANT	mgr inż. arch. Konrad Kowalczyk	Upr. bud. do projektowania bez ograniczeń w spec. arch 9/R-202/ŁOIA/04		**PS-1**
				SKALA
				1:500
WSPÓŁPRACA				
BRANŻA	ARCHITEKTURA			DATA
STADIUM	PROJEKT ARCHITEKTONICZNO-BUDOWLANY			06.2026