
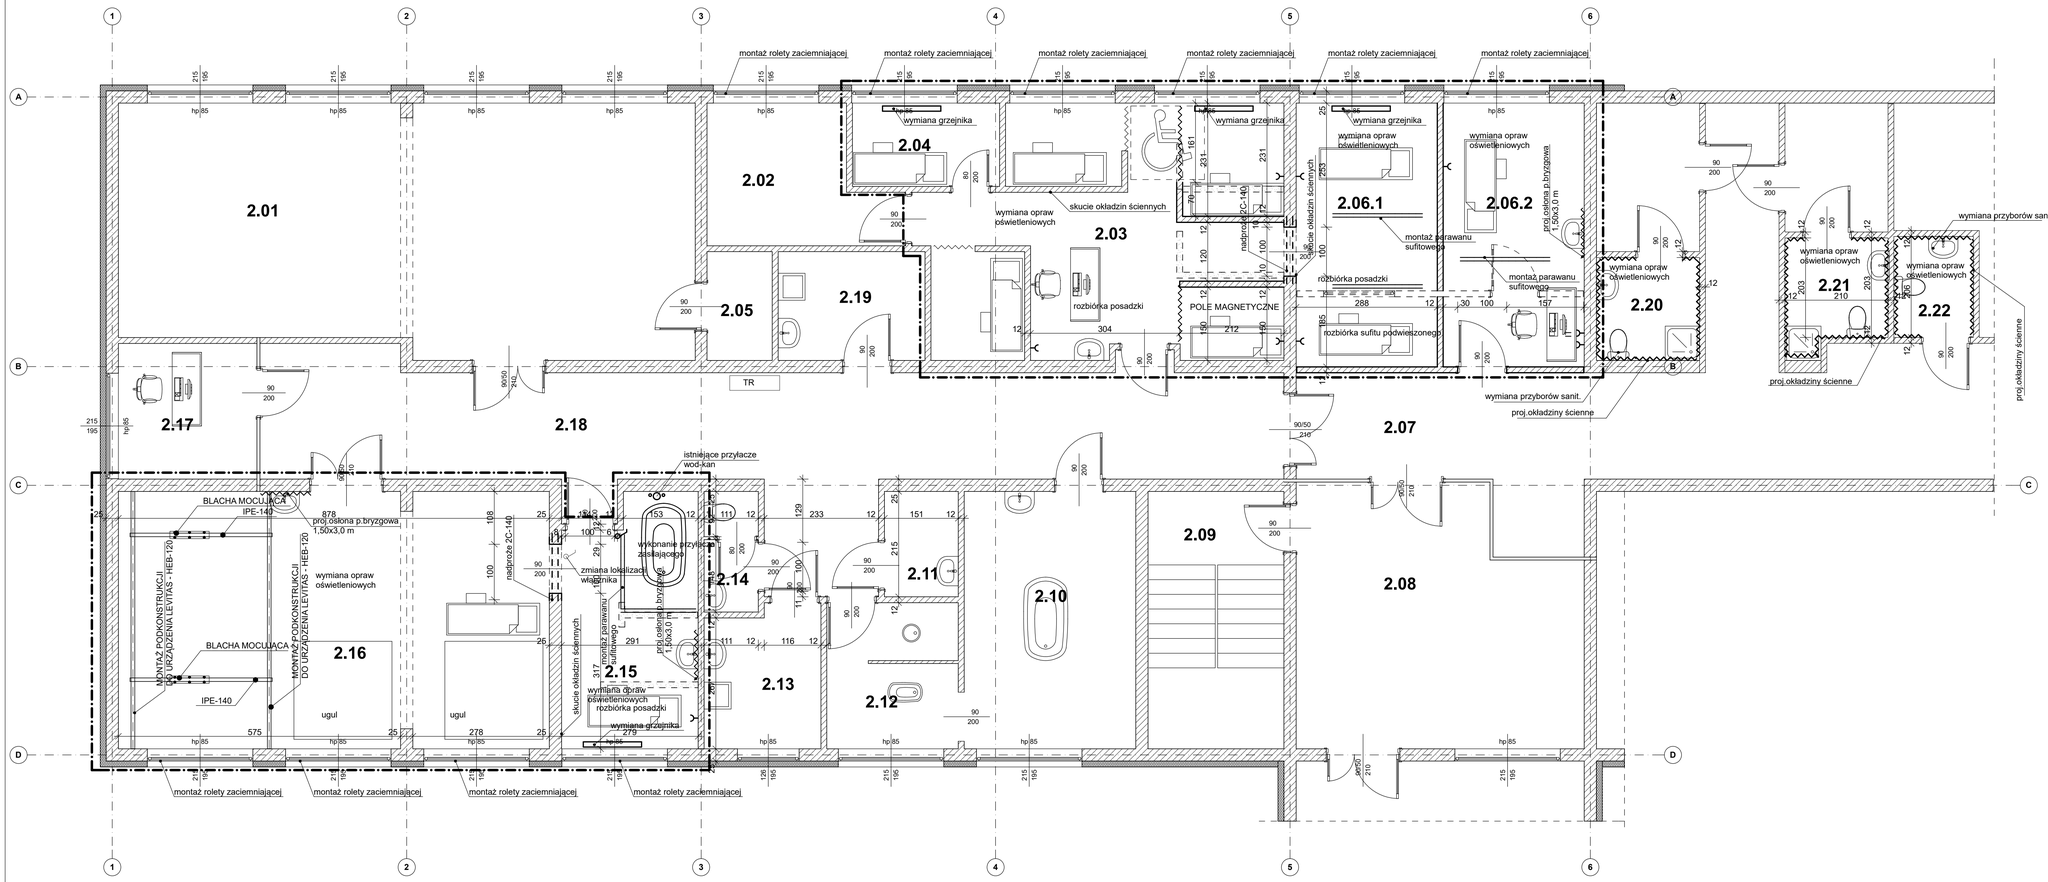


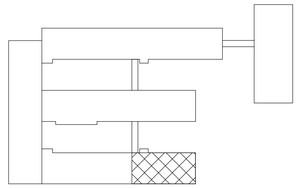

ZESTAWIENIE POMIESZCZEŃ

L.p.	OZNACZENIE	NAZWA POMIESZCZENIA	POWIERZCHNIA [m²]	RODZAJ PODŁOGI
1.	2.01	SALA REHABILITACJI	58,91	WYKŁ.PCV
2.	2.02	SALA FIZYKOTRERAPII	9,58	WYKŁ.PCV
3.	2.03	FIZJOTERAPIA I MASAŻ	35,42	PROJ. WYKŁ.PCV
4.	2.04	LASEROTERAPIA	5,10	PROJ. WYKŁ.PCV
5.	2.05	MAGAZYN	2,95	WYKŁ.PCV
6.	2.06.1	POM.ŚWIATŁOLECZNICTW	15,21	PROJ. WYKŁ.PCV
6.	2.06.2	GABINET MASAŻU	15,46	PROJ. WYKŁ.PCV
7.	2.07	HOLL	15,66	WYKŁ.PCV
8.	2.08	KOMUNIKACJA	29,04	WYKŁ.PCV
9.	2.09	KLATKA SCHODOWA	14,54	WYKŁ.PCV
10.	2.10	HYDROTERAPIA	18,35	WYKŁ.PCV
11.	2.11	POM. GOSPODARCZE	3,24	WYKŁ.PCV
12.	2.12	HYDROTERAPIA	7,99	WYKŁ.PCV
13.	2.13	POKÓJ SOCJALNY	6,71	WYKŁ.PCV
14.	2.14	WC PERSONELU	2,75	WYKŁ.PCV
15.	2.15	HYDROMASAŻ	12,68	PROJ. WYKŁ.PCV
16.	2.16	KINEZOTERAPIA	45,89	PROJ. WYKŁ.PCV
17.	2.17	POM. ADMINISTRACYJNE	7,81	WYKŁ.PCV
18.	2.18	KORYTARZ	54,53	WYKŁ.PCV
19.	2.19	BRUDOWNIK	6,65	WYKŁ.PCV
20.	2.20	WC MĘSKIE	4,41	PROJ. WYKŁ.PCV
21.	2.21	WC DAMSKI	4,61	PROJ. WYKŁ.PCV
22.	2.22	WC PACJENTÓW	3,34	PROJ. WYKŁ.PCV
		RAZEM	380,83	

LEGENDA

ZAKRES OPRACOWANIA

walczyk ARCHITEKCI

BIURO OBSŁUGI INWESTYCYJNEJ I PROJEKTOWANIA

93-402 ŁÓDŹ UL. PABIANICKA 184/186 502 735 585 kowalczykARCHITEKCI.pl biuro@kowalczykarchitekci.pl

PRZEDMIOT OPRACOWANIA	**REMONT POMIESZCZEŃ W RAMACH ZADANIA "KOMPLEKSOWA REHABILITACJA BLISKO DOMU" UL. J.ŚNIADECKIEGO 2 27-300 LIPSKO, DZ NR EWID. 2286/3**
INWESTOR	**SAMODZIELNY PUBLICZNY ZESPÓŁ OPIEKI ZDROWOTNEJ W LIPSKU UL. JĘDRZEJA ŚNIADECKIEGO 2 , 27-300 LIPSKO**
NR RYSUNKU	**A-1**
SKALA	**1:50**
TEMAT RYSUNKU	**UKŁAD FUNKCJONALNY**

AUTOR OPRACOW.	Imię i Nazwisko	Nr uprawnień	Podpis	DATA
PROJEKTANT	mgr inż. arch. Konrad Kowalczyk	Upr. bud. do projektowania bez ograniczeń w spec. arch 9/R-2021/LOI/A/04		06.2026
WSPÓŁPRACA				
BRANŻA	ARCHITEKTURA			
STADIUM	PROJEKT ARCHITEKTONICZNO-BUDOWLANY			