
TON



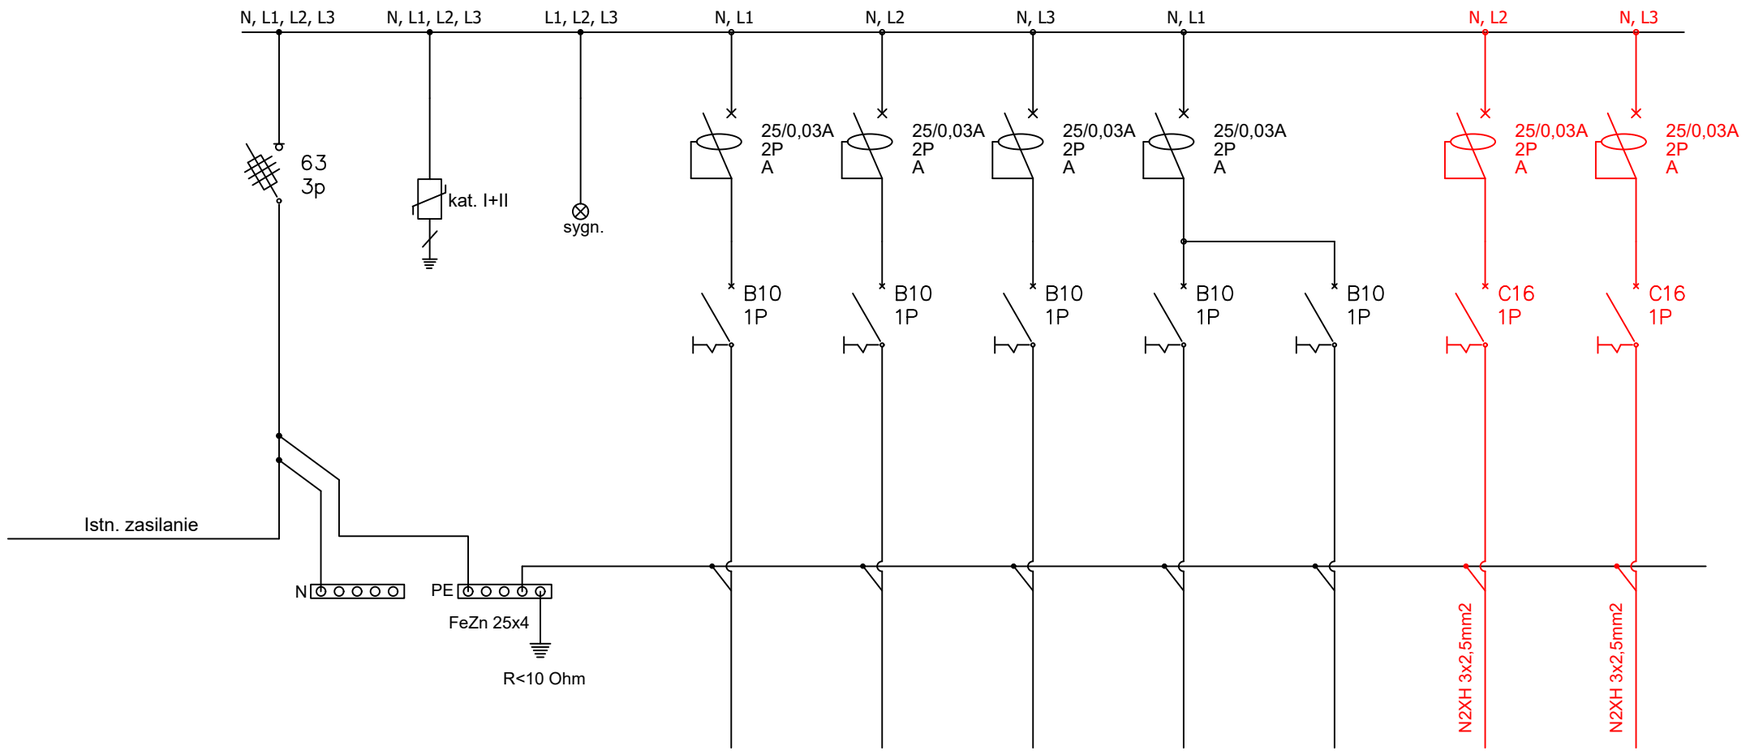

Nr obwodu			11	12	13	14	15	G1	G1
Zasilanie	Ochronnik	Sygnalizacja	Istn. obwód	Istn. obwód	Istn. obwód	Istn. obwód	Istn. obwód	Urządzenie hydromasażu	Urządzenie hydromasażu

kowalczyk ARCHITEKCI

BIURO OBSŁUGI INWESTYCYJNEJ I PROJEKTOWANIA

93-402 ŁÓDŹ UL. PABIANICKA 184/186 502 735 585 kowalczykARCHITEKCI.pl biuro@kowalczykarchitekci.pl

PRZEDMIOT OPRACOWANIA	**REMONT POMIESZCZEŃ W RAMACH ZADANIA "KOMPLEKSOWA REHABILITACJA BLISKO DOMU" UL. J.ŚNAIDECKIEGO 2 27-300 LIPSKO, DZ NR EWID. 2286/3**			
INWESTOR	**SAMODZIELNY PUBLICZNY ZESPÓŁ OPIEKI ZDROWOTNEJ W LIPSKU UL. JĘDRZEJA ŚNIADECKIEGO 2 , 27-300 LIPSKO**			NR RYSUNKU **E-2**
TEMAT RYSUNKU	**SCHEMAT IDEOWY ROZBUDOWA TABLICY TON**			SKALA **n/d**
AUTOR OPRACOW.	Imię i Nazwisko	Nr uprawnień	Podpis	DATA
PROJEKTANT	mgr inż. Michał Simiński	Upr. bud. do projektowania bez ograniczeń w spec. inst. el. ŁOD/1439/PWOE/10		06.2026
WSPÓŁPRACA				
BRANŻA	INSTALACJE ELEKTRYCZNE			
STADIUM	PROJEKT TECHNICZNY			