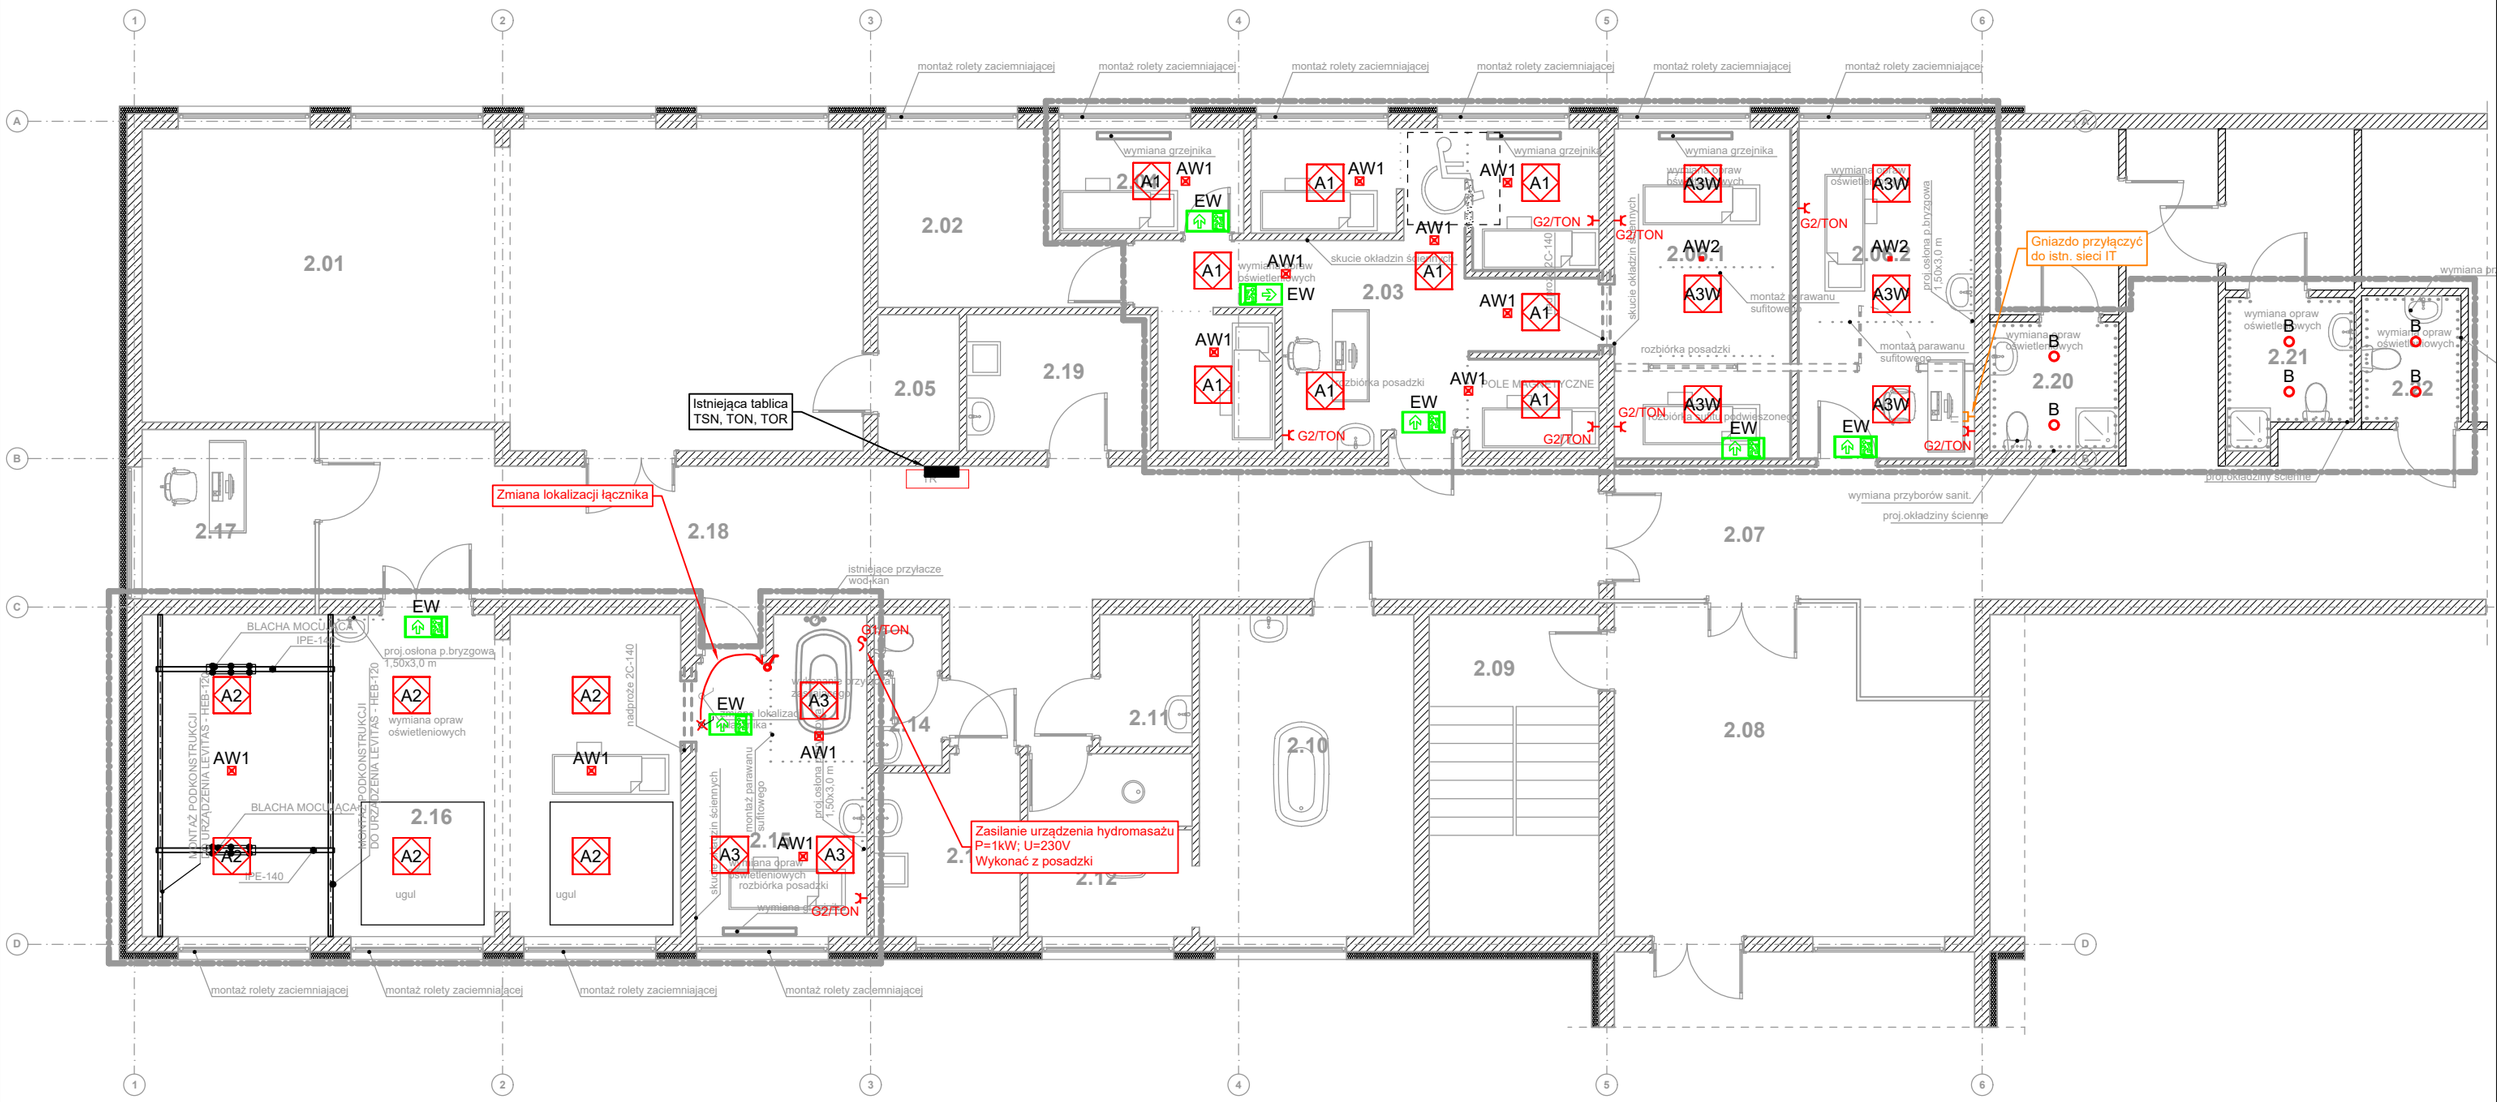


ZESTAWIENIE POMIESZCZEŃ

L.p.	OZNACZENIE	NAZWA POMIESZCZENIA	POWIERZCHNIA [m²]
1.	2.01	SALA REHABILITACJI	58,91
2.	2.02	SALA FIZYKOTRERAPII	9,58
3.	2.03	FIZJOTERAPIA I MASAŻ	35,42
4.	2.04	LASEROTERAPIA	5,10
5.	2.05	MAGAZYN	2,95
6.	2.06.1	POM.WIATŁOLECZNICTWA	15,21
6.	2.06.2	GABINET MASAŻU	15,46
7.	2.07	HOLL	15,66
8.	2.08	KOMUNIKACJA	29,04
9.	2.09	KLATKA SCHODOWA	14,54
10.	2.10	HYDROTERAPIA	18,35
11.	2.11	POM. GOSPODARCZE	3,24
12.	2.12	HYDROTERAPIA	7,99
13.	2.13	POKÓJ SOCJALNY	6,71
14.	2.14	WC PERSONELU	2,75
15.	2.15	HYDROMASAŻ	12,68
16.	2.16	KINEZOTERAPIA	45,89
17.	2.17	POM. ADMINISTRACYJNE	7,81
18.	2.18	KORYTARZ	54,53
19.	2.19	BRUDOWNIK	6,65
20.	2.20	WC MĘSKIE	4,41
21.	2.21	WC DAMSKI	4,61
22.	2.22	WC PACJENTÓW	3,34
		RAZEM	380,83

UWAGI:

1. Oświetlenie awaryjne należy uzgodnić z rzeczoznawcą ds. zabezpieczeń przeciwpożarowych
2. Jeśli w obiekcie występują inne urządzenia p.poż (przyciski, ROP, itp.) - należy je doświetlić nna wartość min. 5lx
3. Projektowane oprawy oświetleniowe należy zasilić z istniejących obwodów oświetlenia

AW1	Oprawa awaryjna LED typu AW1
AW2	Oprawa awaryjna LED typu AW2
A1	Oprawa LED typu A1 (29.6 W) W RAMCE NATYNKOWEJ
A2	Oprawa LED typu A2 (29.6 W) (25.4 W) W RAMCE NATYNKOWEJ
A3W	Oprawa LED typu A3W (29.6 W) IP20/44 840 21-70 596 (21,2W)
A3	Oprawa LED typu A3 (29.6 W) W RAMCE NATYNKOWEJ
B	Oprawa LED typu B (29.6 W)
EW	Oprawa ewakuacyjna LED typu EW
	Łącznik IP20 p/t do ster. oświetleniem
	Wypust zasilający 1-fazowy
	Gniazdo wtykowe pojedyncze 230V z bolcem PE
	Gniazdo wtykowe RJ45 kat. 6

kowalczyk ARCHITEKCI
BIURO OBSŁUGI INWESTYCYJNEJ I PROJEKTOWANIA
93-402 ŁÓDŹ UL. PABIANICKA 184/186 502 735 585 kowalczykARCHITEKCI.pl biuro@kowalczykarchitekci.pl

PRZEDMIOT OPRACOWANIA	**REMONT POMIESZCZEŃ W RAMACH ZADANIA "KOMPLEKSOWA REHABILITACJA BLISKO DOMU" UL. J.ŚNIADECKIEGO 2 27-300 LIPSKO, DZ NR EWID. 2286/3**			
INWESTOR	**SAMODZIELNY PUBLICZNY ZESPÓŁ OPIEKI ZDROWOTNEJ W LIPSKU UL. JĘDRZEJA ŚNIADECKIEGO 2 , 27-300 LIPSKO**			NR RYSUNKU **E-1**
TEMAT RYSUNKU	**RZUT PARTERU**			SKALA **1:100**
AUTOR OPRACOW.	Imię i Nazwisko	Nr uprawnień	Podpis	DATA
PROJEKTANT	mgr inż. Michał Simiński	Upr. bud. do projektowania bez ograniczeń w spec. inst. el. LOD/1439/PWOE/10		06.2026
WSPÓŁPRACA				
BRANŻA	INSTALACJE ELEKTRYCZNE			
STADIUM	PROJEKT WYKONAWCZY			