
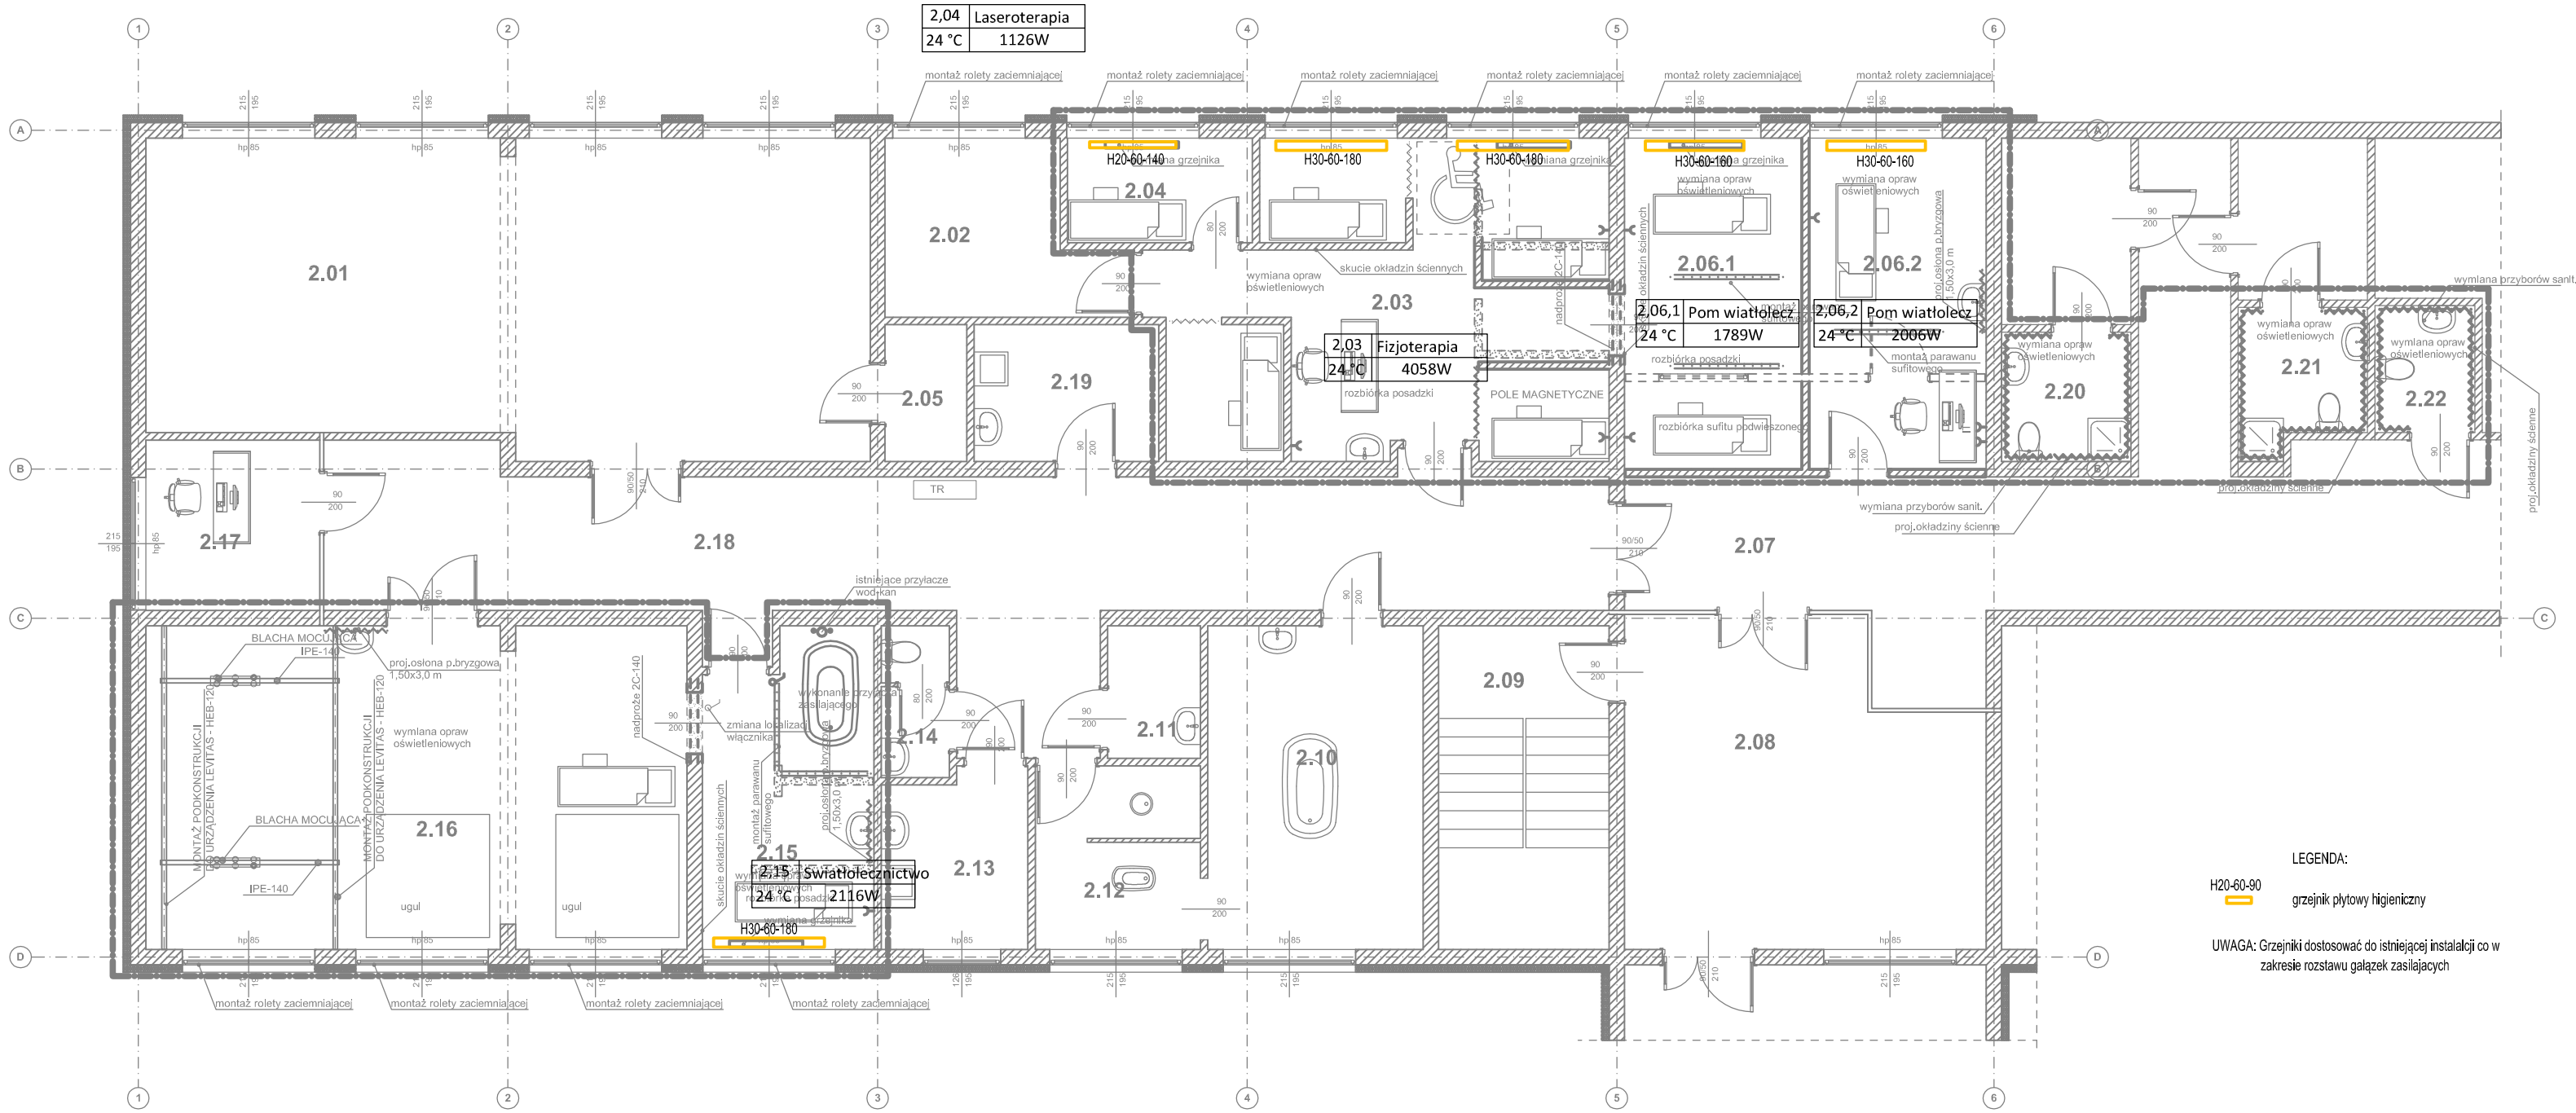


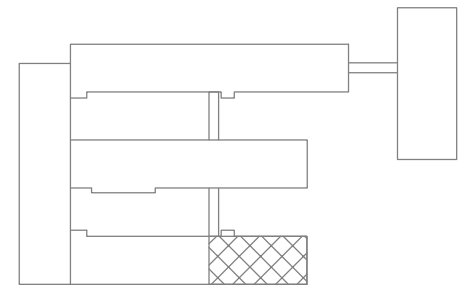

ZESTAWIENIE POMIESZCZEŃ

L.p.	OZNACZENIE	NAZWA POMIESZCZENIA	POWIERZCHNIA [m²]	RODZAJ PODŁOGI
1.	2,01	SALA REHABILITACJI	58,91	WYKŁ.PCV
2.	2,02	SALA FIZYKOTERAPII	9,58	WYKŁ.PCV
3.	2,03	FIZJOTERAPIA I MASAŻ	35,42	PROJ. WYKŁ.PCV
4.	2,04	LASEROTERAPIA	5,10	PROJ. WYKŁ.PCV
5.	2,05	MAGAZYN	2,95	WYKŁ.PCV
6.	2,06,1	POM.WIATŁOLECZNICTWA	15,21	PROJ. WYKŁ.PCV
6.	2,06,2	GABINET MASAŻU	15,46	PROJ. WYKŁ.PCV
7.	2,07	HOLL	15,66	WYKŁ.PCV
8.	2,08	KOMUNIKACJA	29,04	WYKŁ.PCV
9.	2,09	KLATKA SCHODOWA	14,54	WYKŁ.PCV
10.	2,10	HYDROTERAPIA	18,35	WYKŁ.PCV
11.	2,11	POM. GOSPODARCZE	3,24	WYKŁ.PCV
12.	2,12	HYDROTERAPIA	7,99	WYKŁ.PCV
13.	2,13	POKÓJ SOCJALNY	6,71	WYKŁ.PCV
14.	2,14	WC PERSONELU	2,75	WYKŁ.PCV
15.	2,15	HYDROMASAŻ	12,68	PROJ. WYKŁ.PCV
16.	2,16	KINEZOTERAPIA	45,89	PROJ. WYKŁ.PCV
17.	2,17	POM. ADMINISTRACYJNE	7,81	WYKŁ.PCV
18.	2,18	KORYTARZ	54,53	WYKŁ.PCV
19.	2,19	BRUDOWNIK	6,65	WYKŁ.PCV
20.	2,20	WC MĘSKIE	4,41	PROJ. WYKŁ.PCV
21.	2,21	WC DAMSKI	4,61	PROJ. WYKŁ.PCV
22.	2,22	WC PACJENTÓW	3,34	PROJ. WYKŁ.PCV
		RAZEM	380,83	

LEGENDA

ZAKRES OPRACOWANIA

kowalczyk ARCHITEKCI
BIURO OBSŁUGI INWESTYCYJNEJ I PROJEKTOWANIA
93-402 ŁÓDŹ UL. PABIANICKA 184/186 502 735 585 kowalczykARCHITEKCI.pl biuro@kowalczykarchitekci.pl

PRZEDMIOT OPRACOWANIA	**REMONT POMIESZCZEŃ W RAMACH ZADANIA "KOMPLEKSOWA REHABILITACJA BLISKO DOMU" UL. J.ŚNIADECKIEGO 2 27-300 LIPSKO, DZ NR EWID. 2286/3**			
INWESTOR	**SAMODZIELNY PUBLICZNY ZESPÓŁ OPIEKI ZDROWOTNEJ W LIPSKU UL. JĘDRZEJA ŚNIADECKIEGO 2 , 27-300 LIPSKO**			NR RYSUNKU **S1**
TEMAT RYSUNKU	**RZUT PIETRA INSTALACJA CO**			SKALA **1:100**
AUTOR OPRACOW.	Imię i Nazwisko	Nr uprawnień	Podpis	DATA
PROJEKTANT	inż. Paweł Bańczak	Upr. bud. do projektowania bez ograniczeń w spec. sanit LOD/0309/PWOS/05		06.2026
WSPÓŁPRACA				
BRANŻA	SANITARNA			
STADIUM	PROJEKT TECHNICZNY			