
plac wraz
z mała architektura nr2

C

LEGENDA ;	
S	Ciąg pieszy o charakterze naturalnym / ścieżka krajobrazowa
W '8'	ósemka - stopnie terenowe z pniaków drewnianych / naturalny ciąg pieszy
WP	terenowe elementy krajobrazowe, stopnie terenowe z pniaków
WL	terenowe elementy krajobrazowe, stopnie terenowe z pniaków oraz LINY
Z	zjezdzalnia
~~	palisada drewniana wydzielajaca kruszywo od pozostałej nawierzchni
	- utwardzenie terenu, projektowana bezpieczna nawierzchnia pod plac zabaw wraz z mała architektura 2 i 3 - nawieżchnia ze żwirku płukanego o obłych krawedziach o frakcji ; 2-8 mm

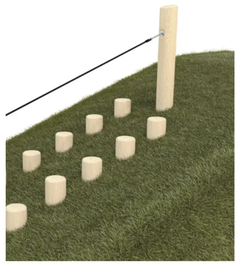




Rozwiązanie przykładowe / poglądowe. Dopuszcza się urządzenia równoważne



; strefa bezpieczeństwa dostosowana do ostatecznego modelu zjeżdzalni

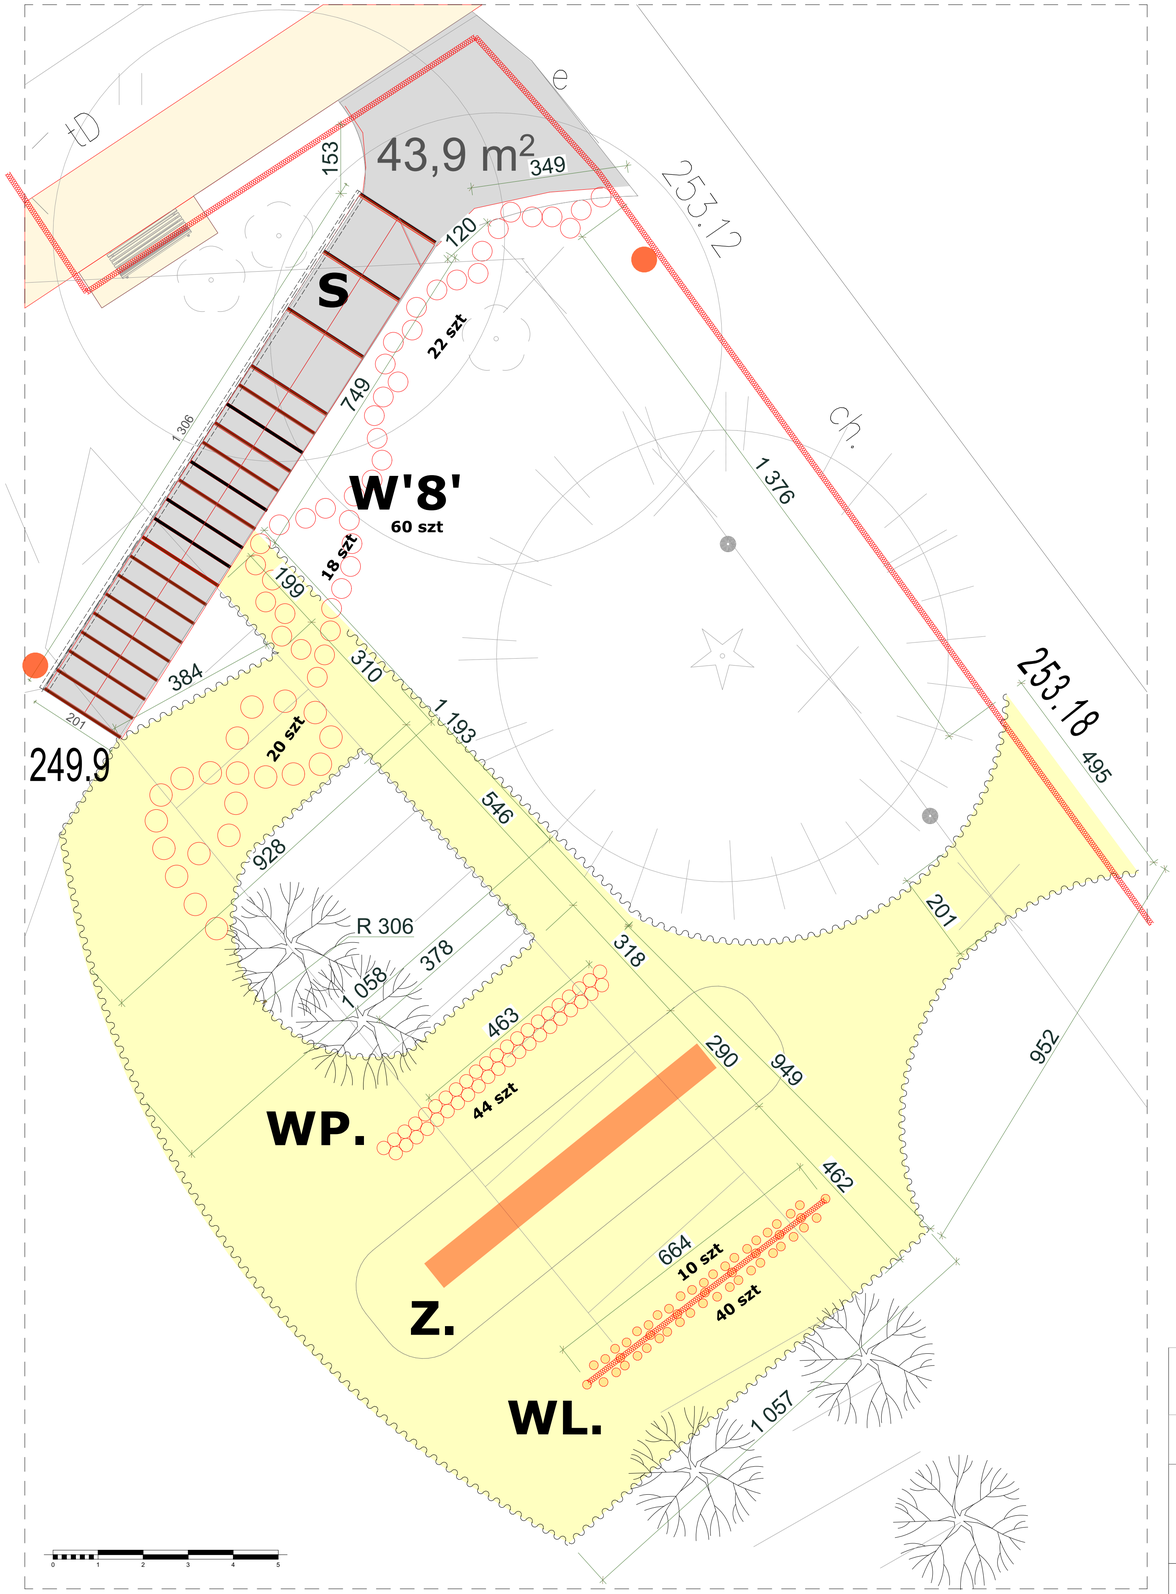

UWAGA !
Wszystkie wymiary i przekroje nalezy sprawdzic w terenie, rzedne dostosowac do istniejacgo ukształtowania terenu



słupki barierki z dębu toczonego bezrdzeniowego, Lina przewleczona osiowo przez otwory w uchytach,wysokości ok.100 cm.

Rozwiązanie przykładowe / poglądowe.
Dopuszcza się urządzenia równoważne

W '8'



Rozwiązanie przykładowe / poglądowe.
Dopuszcza się urządzenia równoważne

Tytuł opracowania ;

Projekt zagospodarowania doliny rzeki Nepryszki (ETAP 2)

C plac wraz z mała architektura nr2

Inwestor ; Gmina Józefów, ul. Kościuszki 37 23-460 Józefów	skala
Opracowała; mgr inż. arch. Iwona Czapka upr. nr 87/LBOKK/2	DATA I kwartal 2025