Projekt zagospodarowania doliny rzeki Nepryszki

Etap 2

LEGENDA;

MAŁA ARCHITEKTURA:

HA.	hamak
LE.	leżanki
KO.	kosz na smieci
ST.	stojak na rowery
LO.	lezak obrotowy
ŁA.	ławki
LnP.	leżak podwójny
S+Ł	stolik z ławkami
ML.	magiczne lustra
PA.	pin art
W '8'	wspinaczka ósemka
Z.	zjezdzalnia
WB.	wspinaczka bale
WL.	wspinaczka liny
WP.	wspinaczka podest
DO.	demontaz
OK.	ogrodzenie na grobli , konserwacja

OŚWIETLENIE - Rozbudowa:

ZL.	ZL. - ZŁĄCZE LICZNIKOWE
	istniejace lampy parkowe
LP.N	LP. - LAMPA PARKOWA nowa, projektowana rozbudowa
LED.	Projektowane oświetlenie LEDOWE liniowe - LED, dosilenie co 10 m
RD.	RD - REFLEKTOR DUZY Projektowane oświetlenie duzych drzew
RM.	Projektowane oświetlenie krzewów RD - REFLEKTOR MAŁY

Sieci : projektowane

	proj. sieci inst. elektrycznej
	istniejace sieci elektryczne
	rura osłonowa dwudzielna (80)

NAZWY STREF :


A.	grobla
B.	plac wraz z mała architektura nr1
C.	plac wraz z mała architektura nr2
D.	istniejacy plac zabaw
E.	street work out / tor przeszkód
F.	KŁADKA NR1
G.	POMOST pływajacy
H.	DEPTAK GŁÓWNY / CHODNIK wg. odrebnego opracowania
I.	Źródło rzeki Nepryszka
J.	plac z mała architektura 3

Sieci : istniejace

kd250	kanalizacja deszczowa
ks150	kanalizacja sanitarna
eN	sieci inst. elektrycznej
gDB0	gaz
wD	wodociag

Zieleń ; wg. odrebengo opracowania

Drz.P	nasadzenia małe/średnie/duże
Drz.P	krzewy / kwiaty

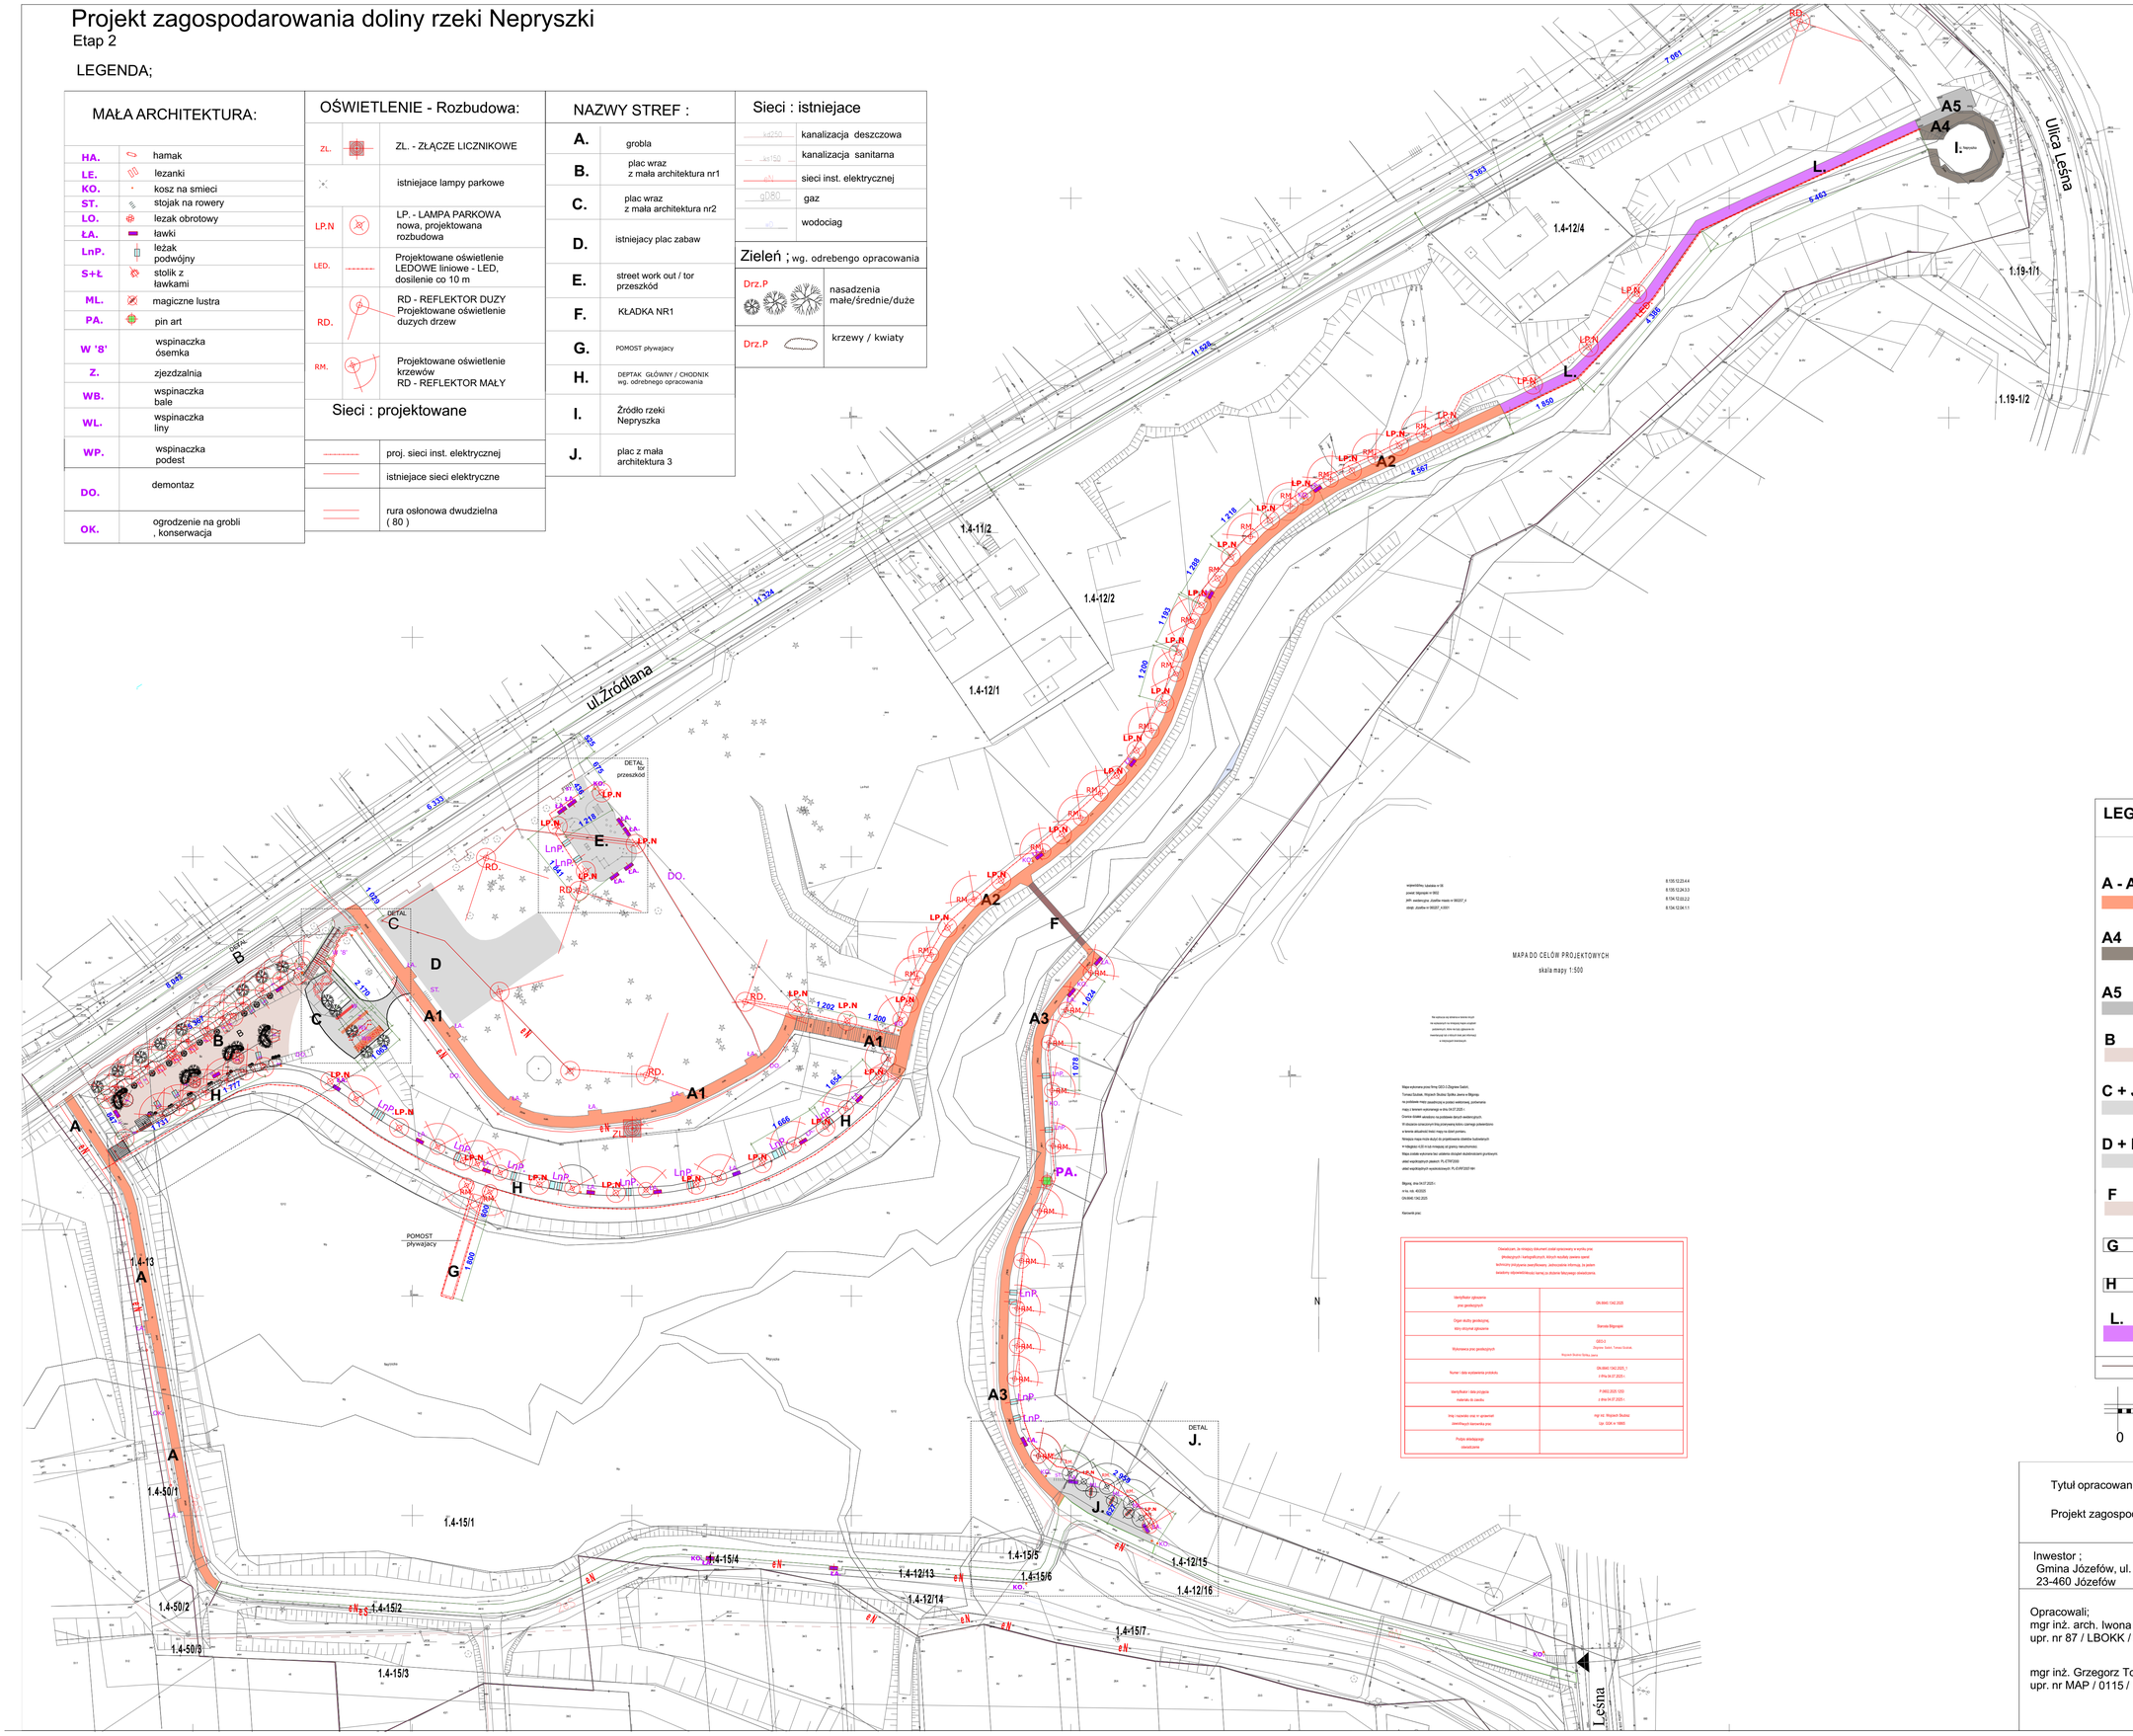

MAPA DO CELÓW PROJEKTOWYCH

skala mapy 1:500

Mapa wykonana przez firmę GEO-3 Zbigniew Sadoń, Tomasz Sadoń, Wojciech Skubisz Spółka Jawna w Błędzy, na podstawie mapy zasadniczej w postaci wektorowej, pobranej z mapy z terenem wykonanego w dniu 04.07.2025 r. Cięcia DWR wykonano na podstawie danych wektorowych. W obszarze oznaczonym linią przerywaną koloru czarnego pokrywającym w terenie widoczne łuki, mapy nie dawno pomiaru. Nanoszo mapa może służyć do projektowania obiektów budowlanych w skalegrze 1:500 lub mniejszej od granicy nieruchomości. Mapa zostało wykonana bez udziału stron przy wykorzystaniu dostępnych aktual wypisów/wyrysów ewidencji gruntowej. aktual wypisów/wyrysów z ksiąg wieczystych. PL-EVRF2007-NH

Błędzy, dnia 04.07.2025 r.

e-mu. nr. 402525

Dz-Bdz/ 1342.2025

Kierownik prac

Oświadczam, że niniejszy dokument został sprawdzony w wyniku prac terenowych i kartograficznych, których rezultaty zawiera zgodnie technicznie z istniejącym stanem prawnym, zatwierdzam niniejszą do użytku bezpośrednio odpowiedzialnej kartę za dużenie tabuzywej obowiązkowa.

Identyfikator zgłoszenia prac geodezyjnych	Dz-Bdz/ 1342.2025
Organ służby geodezyjnej, który otrzymał zgłoszenie	Starosta Błędzyński
Wykonawca prac geodezyjnych	GEO-3 Zbigniew Sadoń, Tomasz Sadoń Projekt Skubisz Błędzy, jawna
Numer i data wydawania protokołu	Dz-Bdz/ 1342.2025_1 z dnia 04.07.2025 r.
Identyfikator i data przyjęcia materiału do zasobu	P.5802.2025.1202 z dnia 04.07.2025 r.
Imię i nazwisko osoby ze uprawnień zawodowych	mgr inż. Wojciech Skubisz Upr. GDK nr 10885
Podpis składającego oświadczenie	

LEGENDA;

A - A3	- REMONT istniejace chodniki, wymiana nawierzchni na wielkoformatowe płyty płukane
A4	- istniejace utwardzenie terenu - kamień oczyszczenie, naprawa uksozdzeń
A5	- istniejace utwardzenie granitowe, oszyszczenie, naprawa ubytków
B	- nawierzchnia mineralna + obrzeża utwardzenie terenu, placyk z mała architektura przy ul. Źródlanej
C + J	nawierzchnia ze żwirku płukanego + obrzaża; - utwardzenie terenu, projektowana bezpieczna nawierzchnia
D + E	- utwardzenie terenu, projektowana bezpieczna nawierzchnia pod plac zabaw i street work out Mata przerostowa ;
F	REMONT - istniejaca ; KŁADKA nr 1
G	POMOST pływajacy
H	- projektowana ścieżka terenowa nawierzchnia z płyt granitopodobnych (wg. odrebnego opracowania)
L.	REMONT - istniejacy pomost drewniany
	granica opracowania

0 10 20 30 40 50

Tytuł opracowania ;

Projekt zagospodarowania doliny rzeki Nepryszki (ETAP 2)

Inwestor ;
Gmina Józefów, ul. Kościuszki 37
23-460 Józefów

A1

Opracowali;
mgr inż. arch. Iwona Czapka
upr. nr 87 / LBOKK / 2011

mgr inż. Grzegorz Tokarski
upr. nr MAP / 0115 / PWOE / 04

DATA
I kwartal
2025