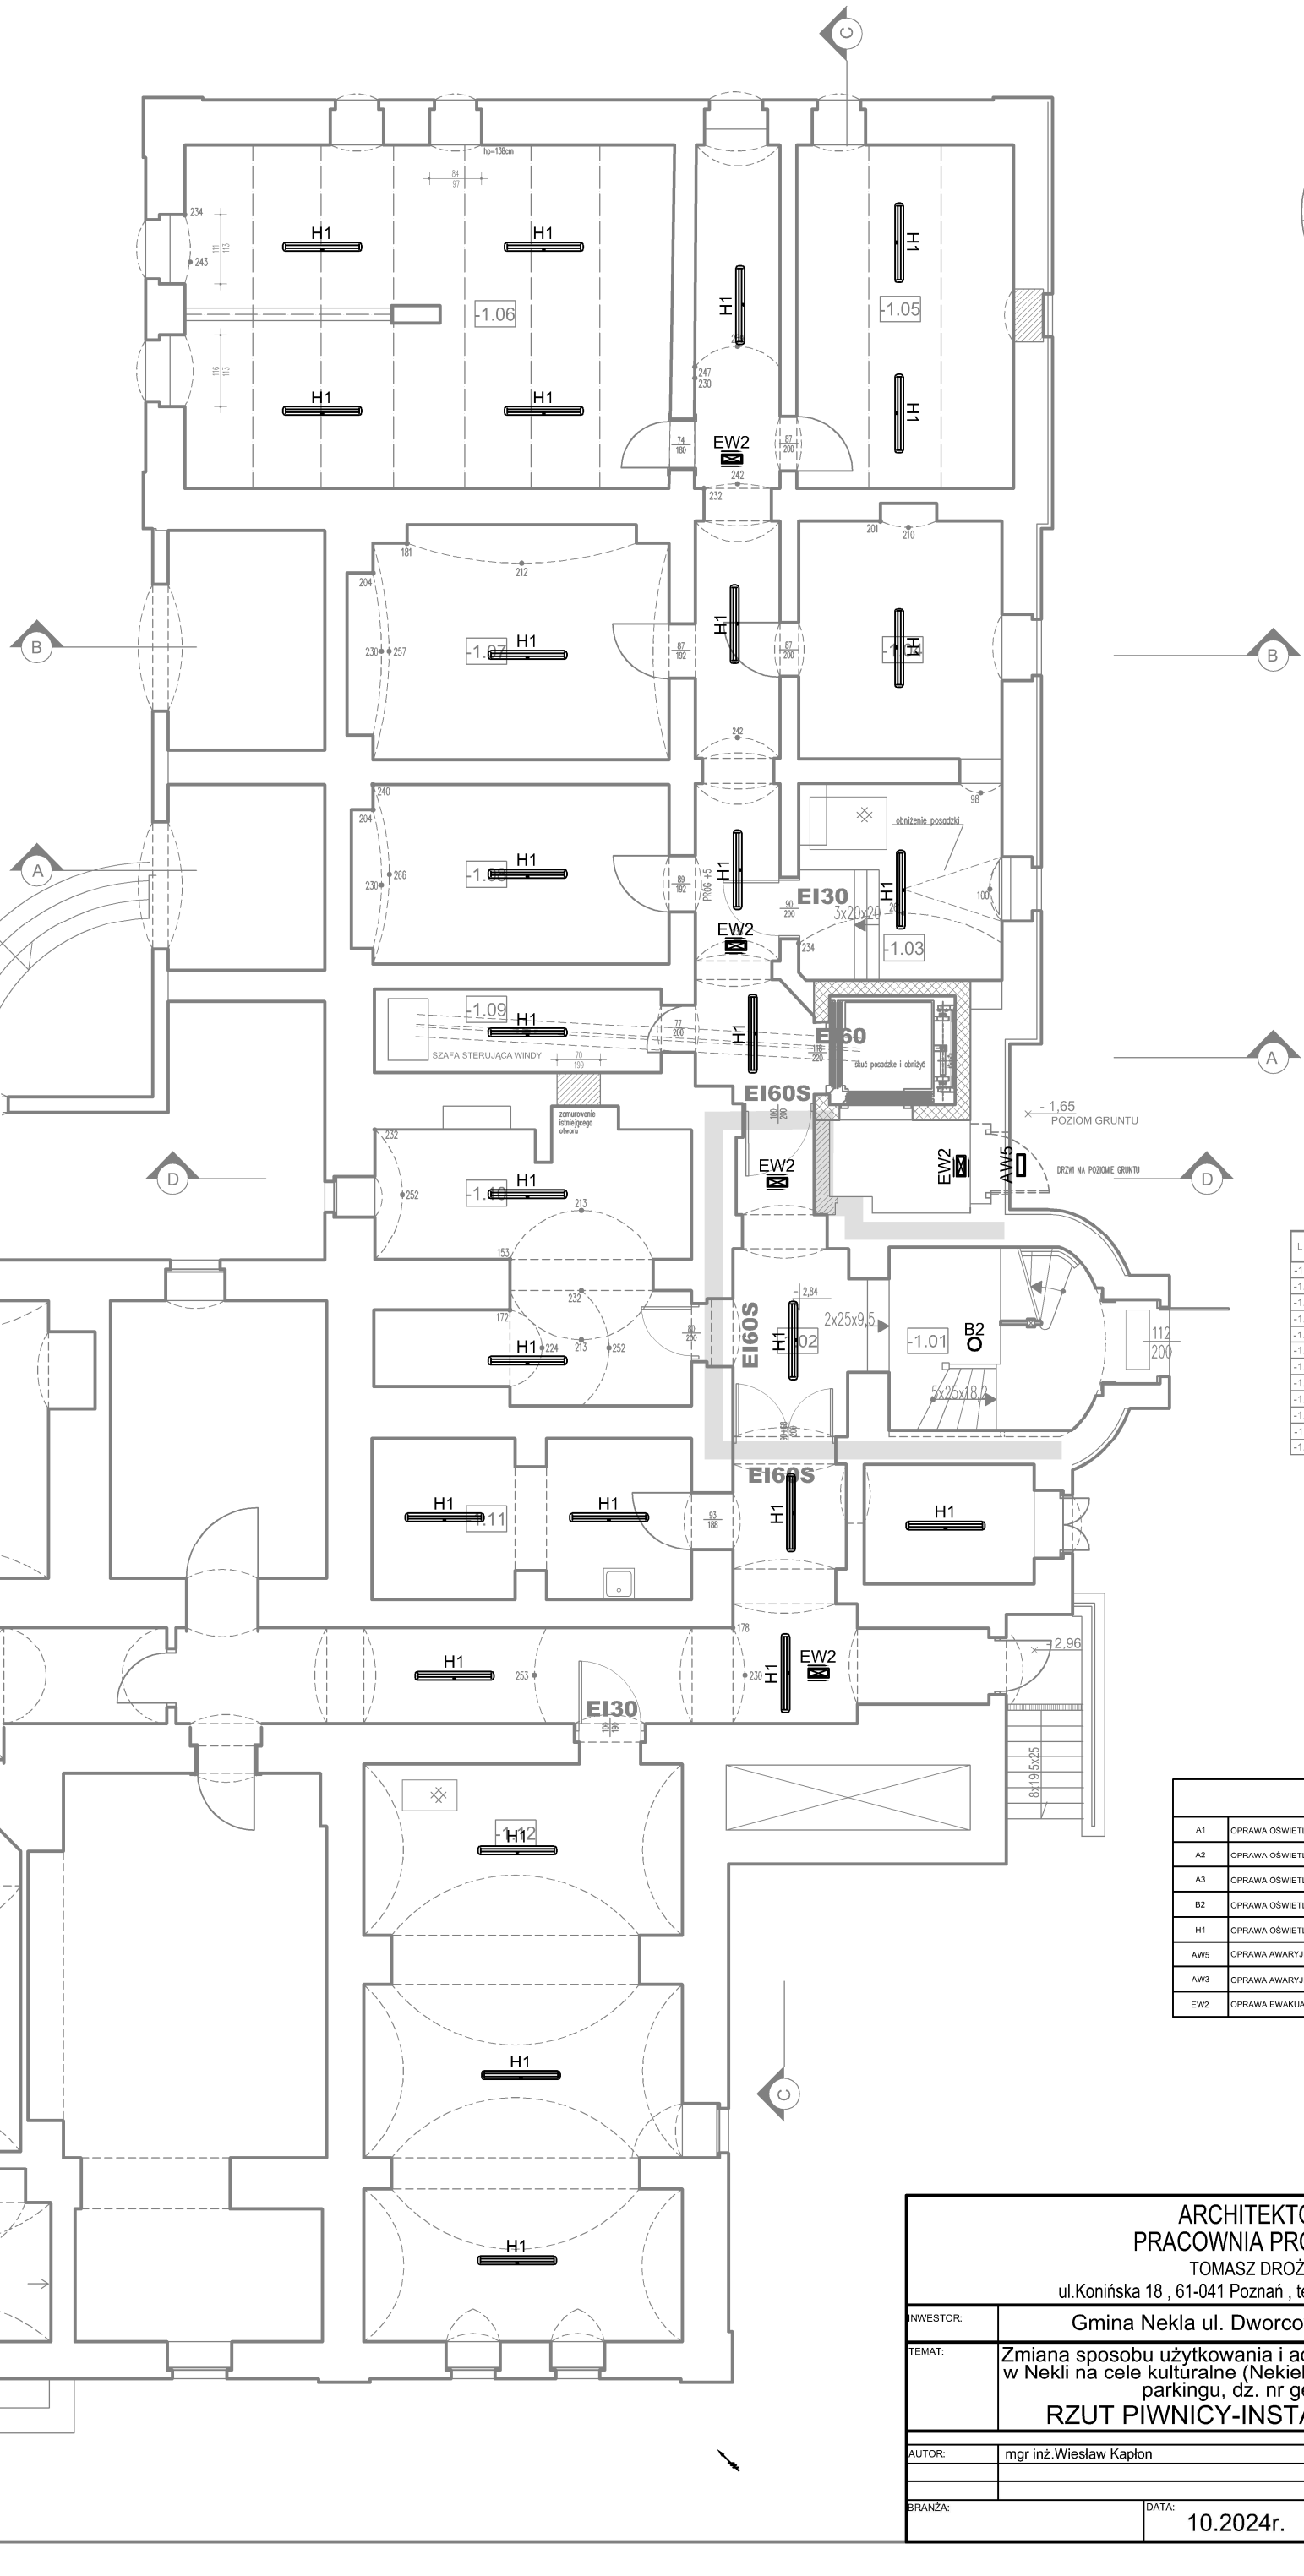


LP	NAZWA POMIESZCZENIA	[m]²
-1.01	KLATKA SCHODOWA	5,31
-1.02	KOMUNIKACJA	52,34
-1.03	KOTŁOWNIA	10,43
-1.04	PIWNICA	12,58
-1.05	PIWNICA	19,39
-1.06	PIWNICA	43,56
-1.07	PIWNICA	18,94
-1.08	PIWNICA	14,65
-1.09	MASZYNOWNIA DZWIGU	6,25
-1.10	PIWNICA	19,92
-1.11	POM. PORZĄDKOWE	13,04
-1.12	KOTŁOWNIA	46,46
	SUMA	262,87

ŚCIANY ISTNIEJĄCE

ŚCIANY PROJEKTOWANE

OPRAWY OŚWIETLENIOWE	
A1	OPRAWA OŚWIETLENIOWA LED 5300LM PLX E 840 - 600X600 - IP44 WPUSZCZANA W SUFIT
A2	OPRAWA OŚWIETLENIOWA LED 4300LM PLX E 840 600X600 IP40 WPUSZCZANA W SUFIT
A3	OPRAWA OŚWIETLENIOWA LED 3300LM PLX E 840 - 600X600 - IP20 WPUSZCZANA W SUFIT
B2	OPRAWA OŚWIETLENIOWA LED 3900LM PLX E 840 - 600X600 - WPUSZCZANA W SUFIT
H1	OPRAWA OŚWIETLENIOWA LED KLOSZ MLECZNY 4400LM E 34 IP44 840 - NATYNKOWA
AW5	OPRAWA AWARYJNA 3W 1h SE CTI - ZEWNĘTRZNA Z GRZAŁKĄ IP65
AW3	OPRAWA AWARYJNA 3W 1h SE CTI - MONTAŻ W SUFIT PODW.
EW2	OPRAWA EWAKUACYJNA 1W 1h SA CTI (piktogram) - MONTAŻ W SUFIT PODW.

ARCHITEKTONICZNA
PRACOWNIA PROJEKTOWA
TOMASZ DROŻDŻYŃSKI
ul.Konińska 18 , 61-041 Poznań , tel./fax 8708 614, 0601 87 51 57

INWESTOR:	Gmina Nekla ul. Dworcowa 10, 62-330 Nekla
TEMAT:	Zmiana sposobu użytkowania i adaptacjia części pomieszczeń pałacu w Nekli na cele kulturalne (Nekielski Ośrodek Kultury) wraz z budową parkingu, dz. nr geod. 273 obręb Nekla
	RZUT PIWNICY-INSTALACJE OŚWIETLENIA

		SPECJALNOŚĆ I NR UPRAWNIEŃ:	PODPIS:
AUTOR:	mgr inż.Wiesław Kapłon	ELEKTRYCZNA WKP/0385/PWOE/09	

BRANŻA:	DATA:	REV:	SKALA:	NR RYS.:
	10.2024r.	00	1:100	E1