


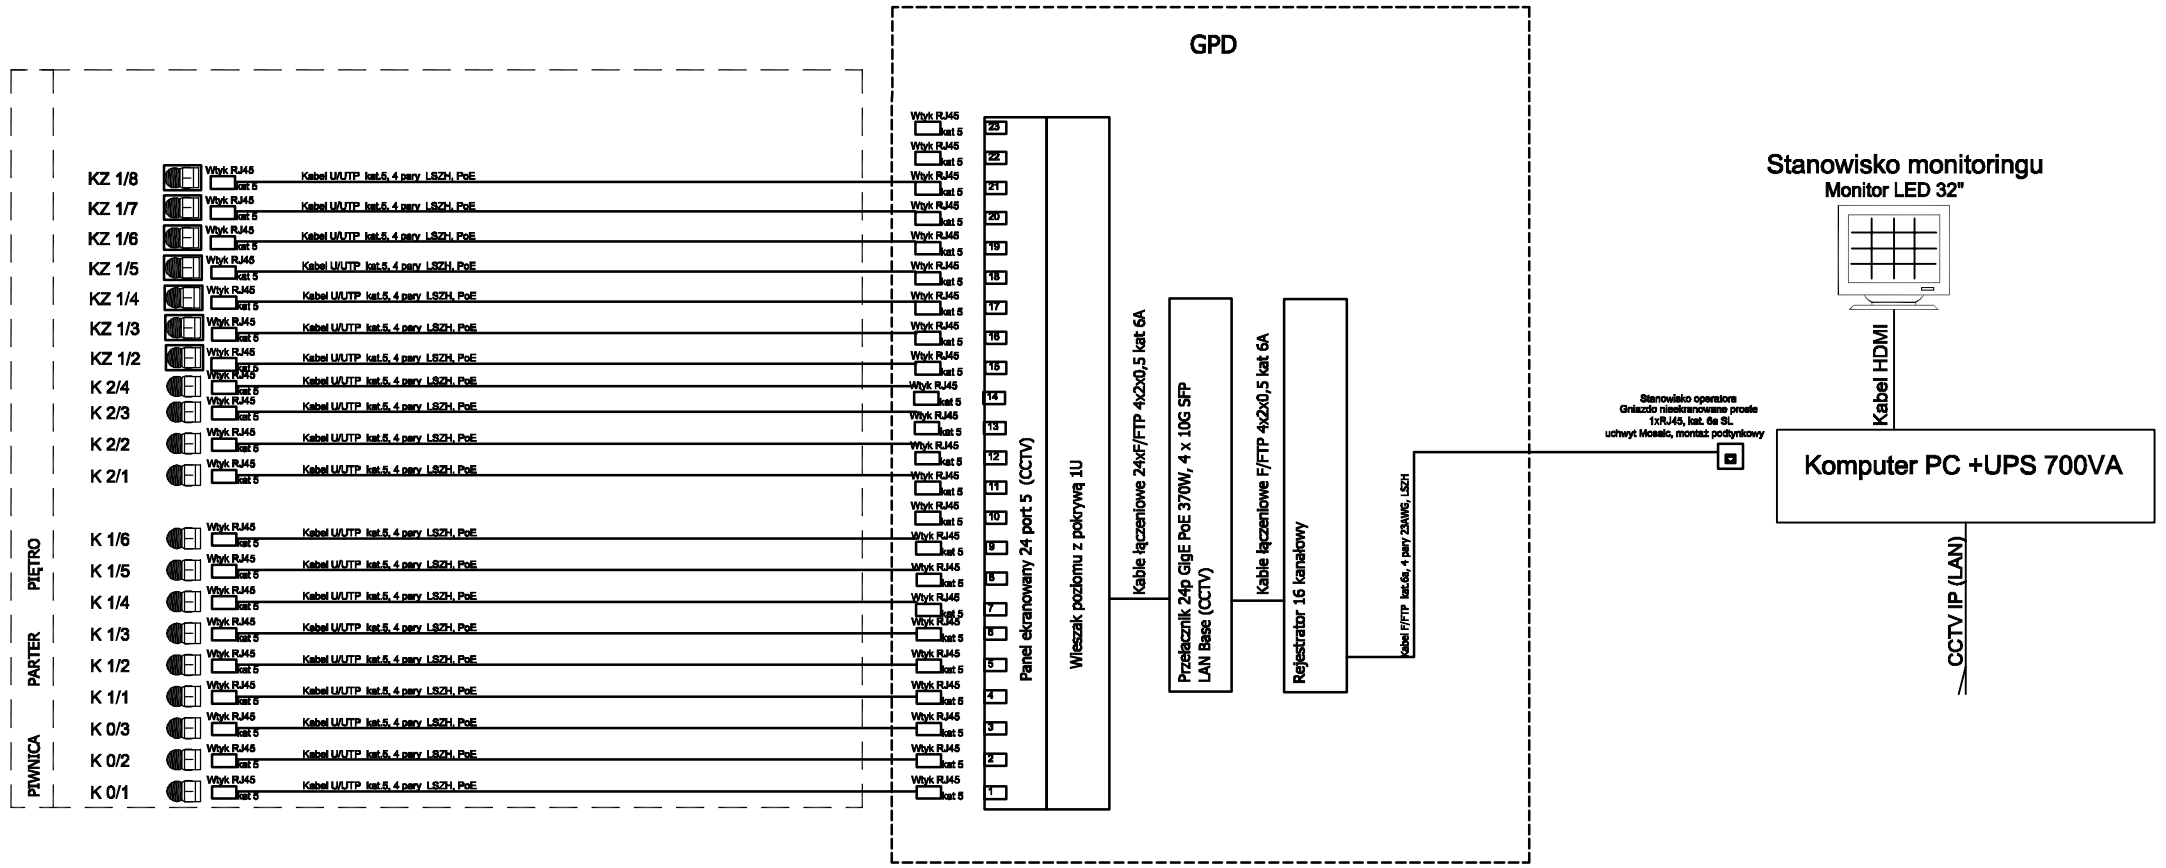

ARCHITEKTONICZNA
PRACOWNIA PROJEKTOWA
TOMASZ DROŻDŻYŃSKI
ul.Konińska 18 , 61-041 Poznań , tel./fax 8708 614, 0601 87 51 57


| | |
|---|---|
| INWESTOR: | Gmina Nekla ul. Dworcowa 10, 62-330 Nekla |
| TEMAT: | Zmiana sposobu użytkowania i adaptacjia części pomieszczeń pałacu w Nekli na cele kulturalne (Nekielski Ośrodek Kultury) wraz z budową parkingu, dz. nr geod. 273 obręb Nekla |
| | SCHEMAT SYSTEMU CCTV |

| | | SPECJALNOŚĆ I NR UPRAWNIEŃ: | PODPIS: |
|---|---|---|---|
| AUTOR: | mgr inż.Wiesław Kapłon | ELEKTRYCZNA WKP/0385/PWOE/09 | |

| BRANŻA: | DATA: | REV: | SKALA: | NR RYS.: |
|---|---|---|---|---|
| | 10.2024r. | 00 | 1:100 | E14 |