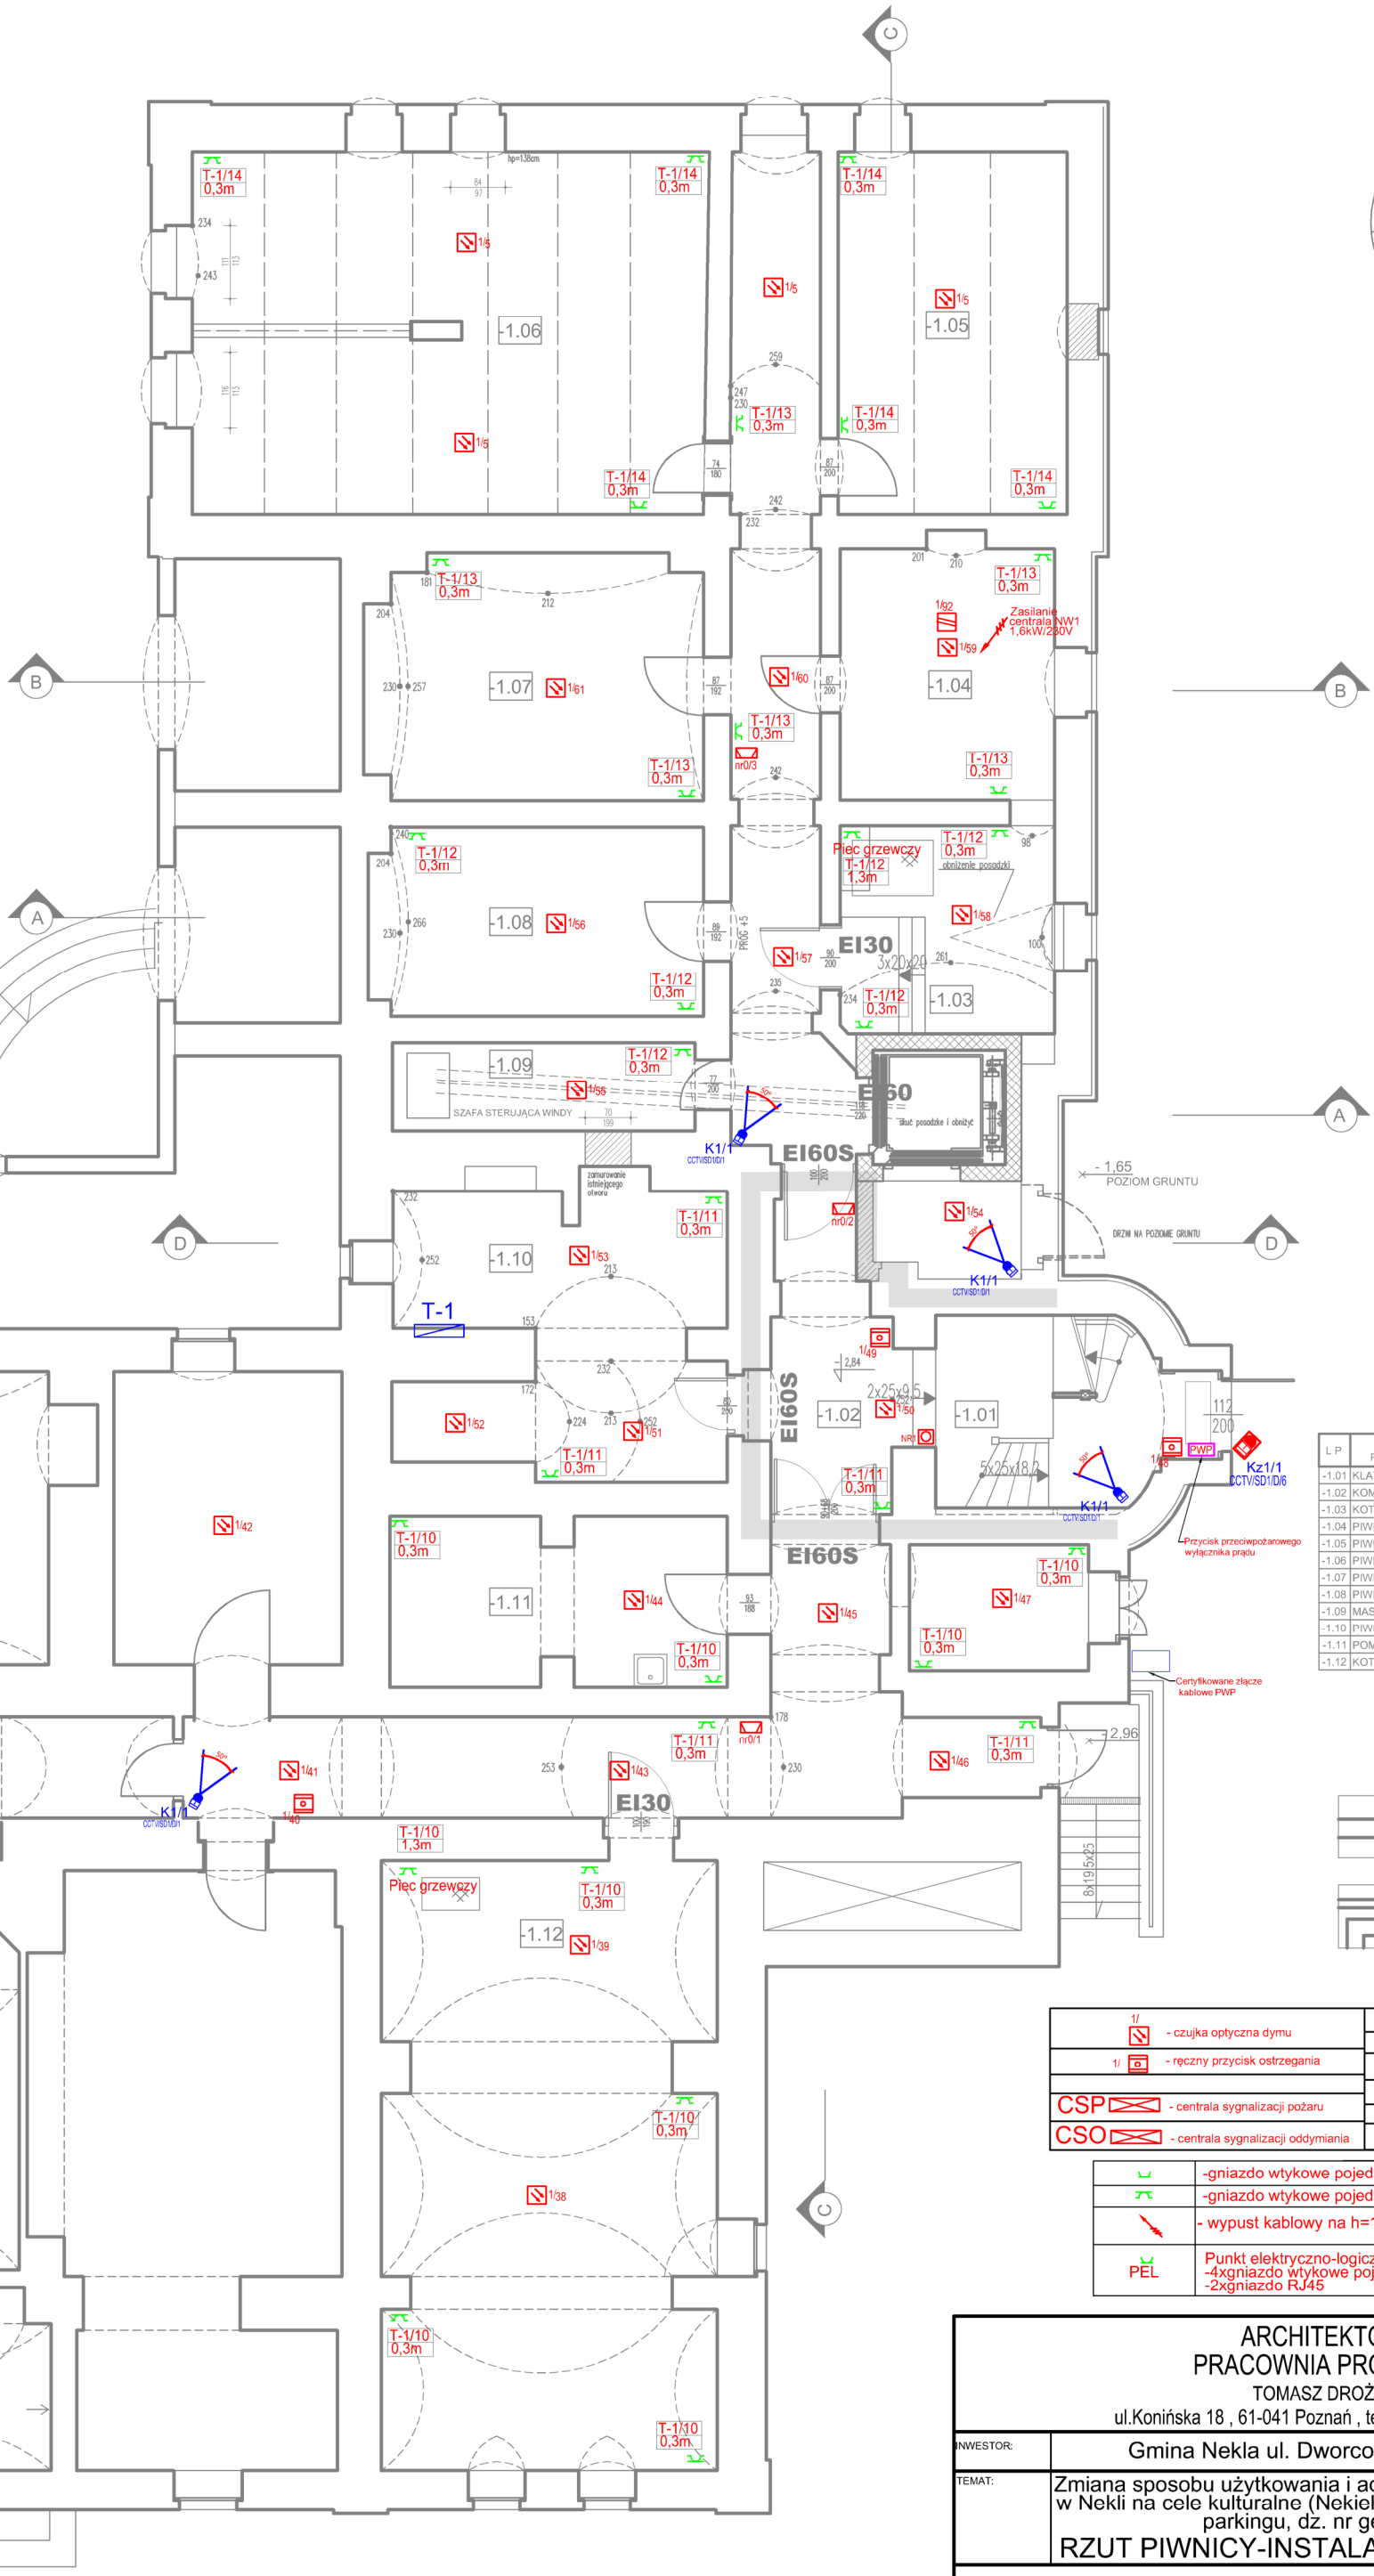


LP	NAZWA POMIESZCZENIA	[m]²
-1.01	KLATKA SCHODOWA	5,31
-1.02	KOMUNIKACJA	52,34
-1.03	KOTŁOWNIA	10,43
-1.04	PIWNICA	12,58
-1.05	PIWNICA	19,39
-1.06	PIWNICA	43,56
-1.07	PIWNICA	18,94
-1.08	PIWNICA	14,65
-1.09	MASZYNOWNIA DZWIGU	6,25
-1.10	PIWNICA	19,92
-1.11	POM. PORZĄDKOWE	13,04
-1.12	KOTŁOWNIA	46,46
	SUMA	262,87

ŚCIANY ISTNIEJĄCE

ŚCIANY PROJEKTOWANE

1/ - czujka optyczna dymu	AW - przycisk przewietrzania
1/ - ręczny przycisk ostrzegania	NR1 - przycisk oddymiania
	- pętlowy moduł sterujący
CSP - centrala sygnalizacji pożaru	- klapy ppoż w kanałach wentylacyjnych
CSO - centrala sygnalizacji oddymiania	- siłownik w oknie/drzwiach napowietrzających

	-gniazdo wtykowe pojedyncze 16A/230V p/t IP20
	-gniazdo wtykowe pojedyncze 16A/230V p/t IP44
	- wypust kablowy na h=1,3m 1-F (zapas kabla 1m) -suszarka do rąk
PEL	Punkt elektryczno-logiczny: -4xgniazdo wtykowe pojedyncze 16A/230V p/t IP20 -2xgniazdo RJ45

ARCHITEKTONICZNA
PRACOWNIA PROJEKTOWA
TOMASZ DROŻDŻYŃSKI
ul.Konińska 18 , 61-041 Poznań , tel./fax 8708 614, 0601 87 51 57

INWESTOR:	Gmina Nekla ul. Dworcowa 10, 62-330 Nekla
TEMAT:	Zmiana sposobu użytkowania i adaptacjia części pomieszczeń pałacu w Nekli na cele kulturalne (Nekielski Ośrodek Kultury) wraz z budową parkingu, dz. nr geod. 273 obręb Nekla RZUT PIWNICY-INSTALACJE ELEKTRYCZNE/TELET

		SPECJALNOŚĆ I NR UPRAWNIEŃ:	PODPIS:
AUTOR:	mgr inż.Wiesław Kapłon	ELEKTRYCZNA WKP/0385/PWOE/09	

BRANŻA:	DATA:	REV:	SKALA:	NR RYS.:
	10.2024r.	00	1:100	E4