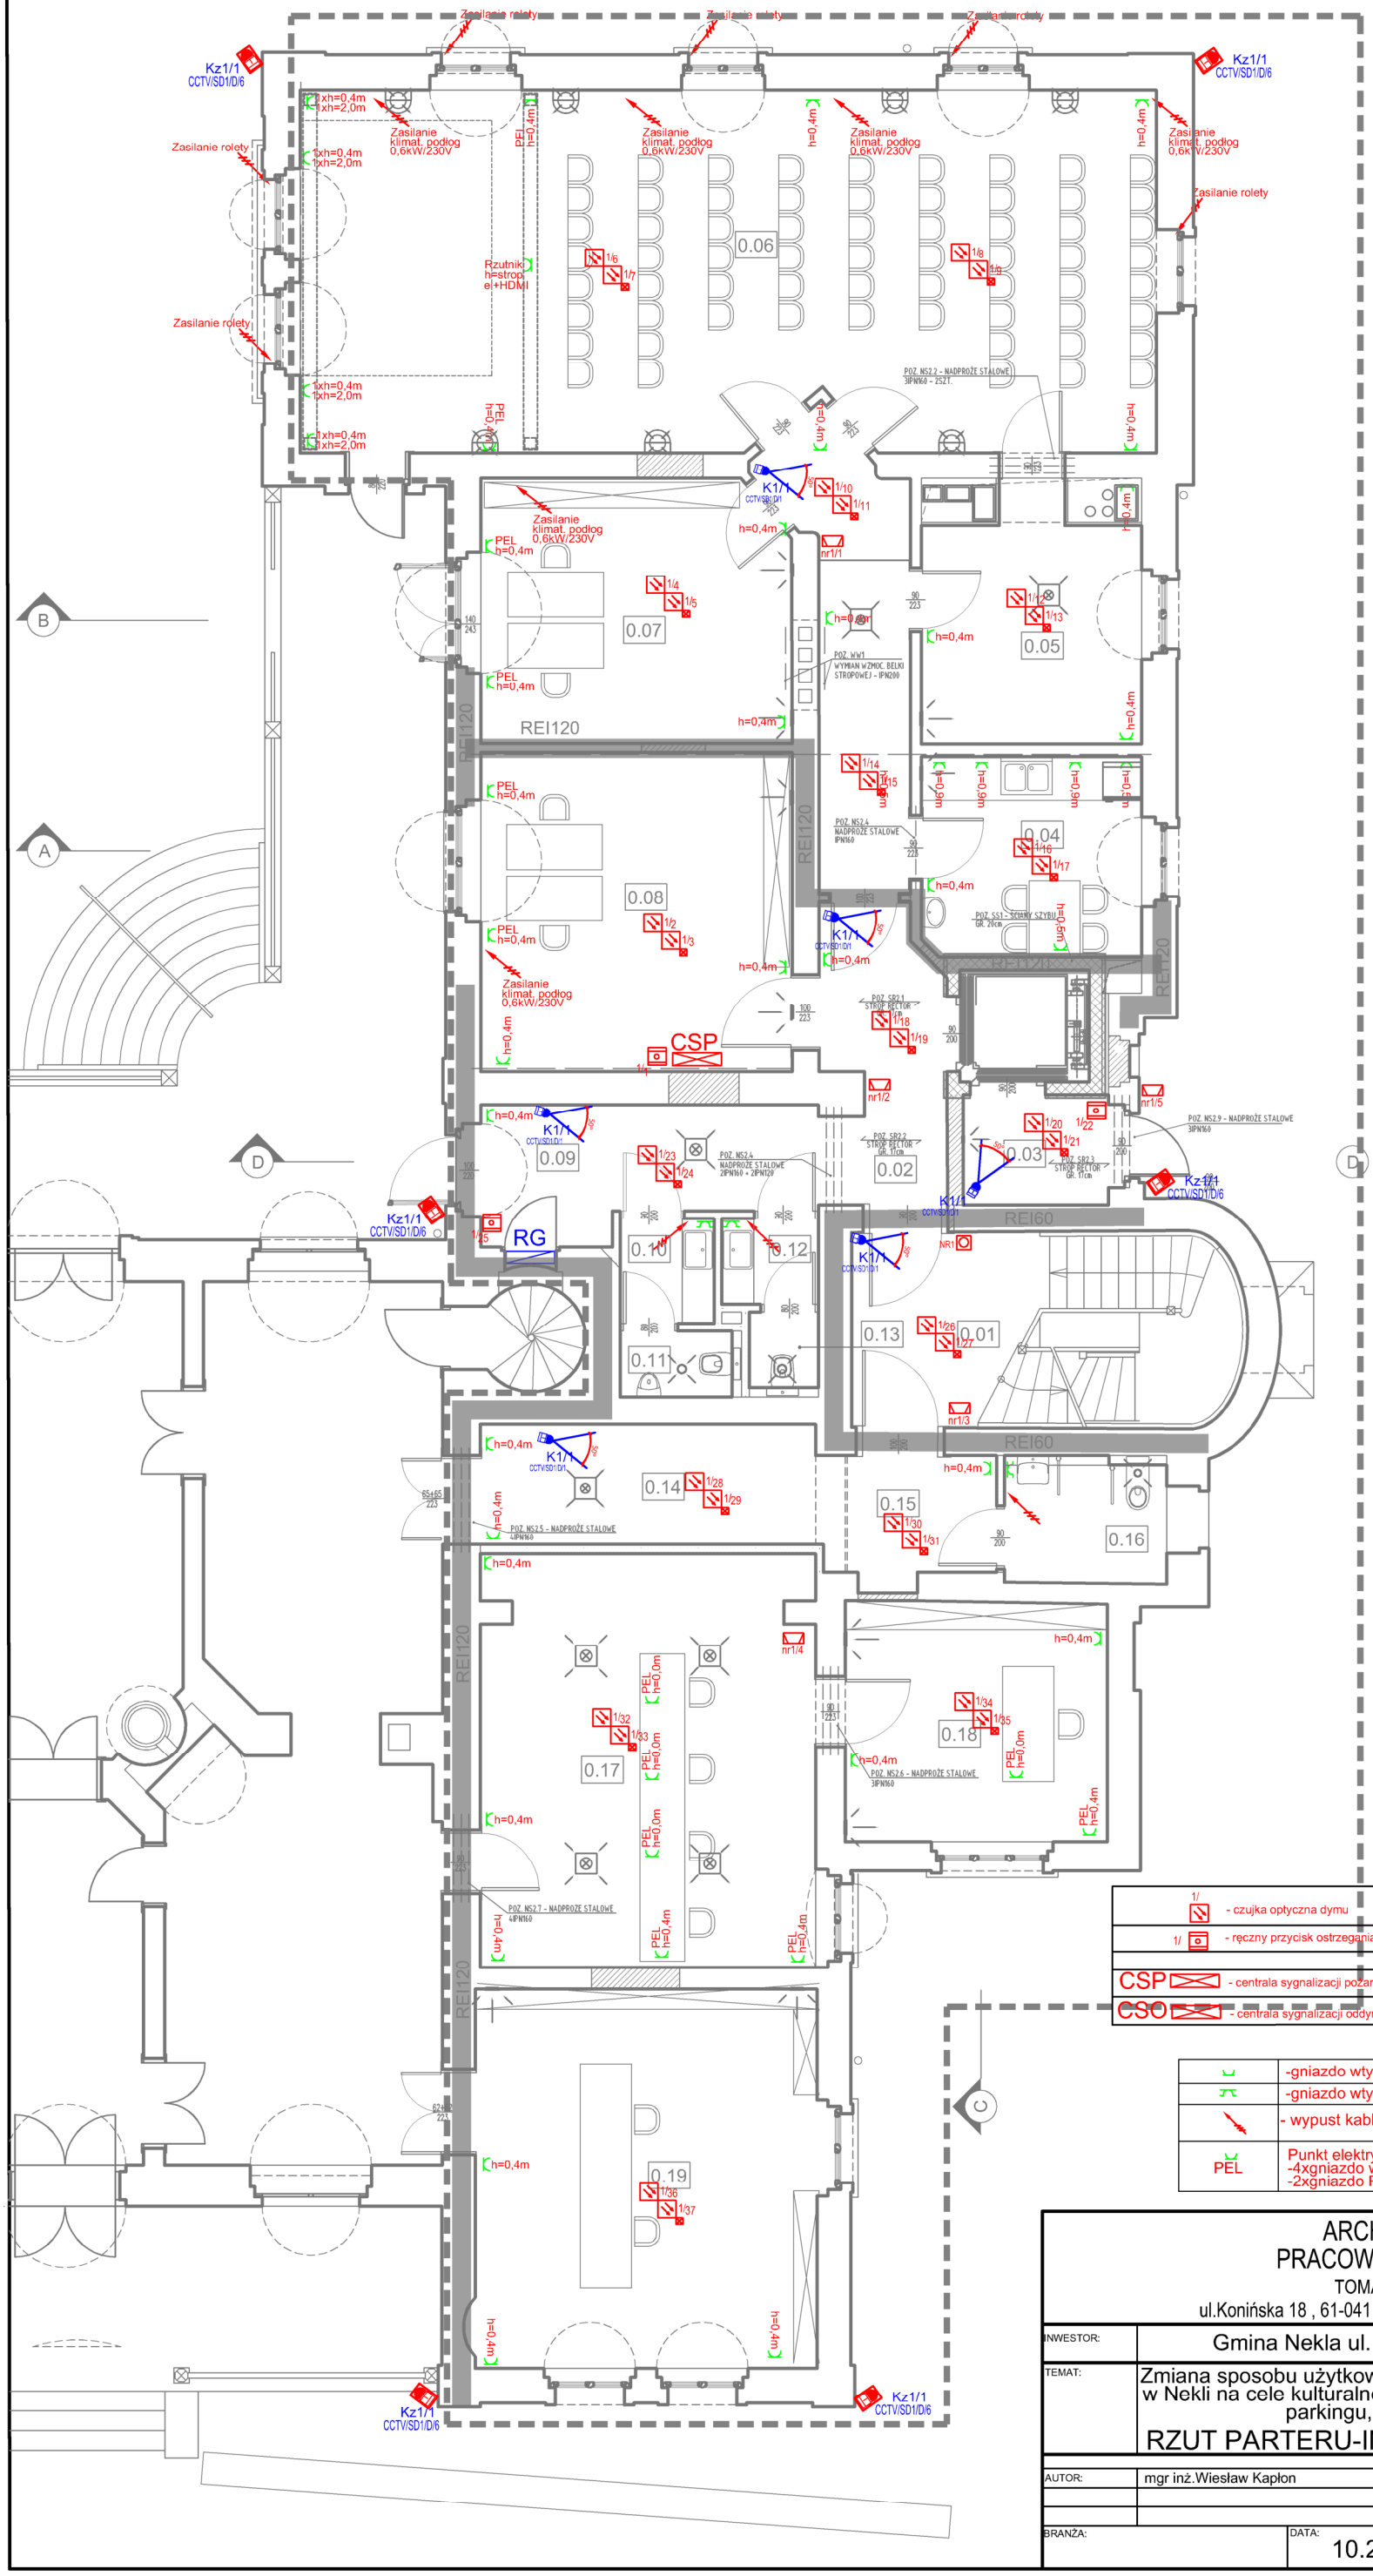


LP	NAZWA POMIESZCZENIA	[m]²
0.01	KLATKA SCHODOWA	18,48
0.02	KOMUNIKACJA	4,43
0.03	PRZEDSIONEK	3,69
0.04	POMIESZCZENIE SOCJALNE	10,77
0.05	GARDEROBA / ZAPLECZE SALI	14,38
0.06	SALA WIDOWISKOWA	75,97
0.07	BIURO	20,25
0.08	BIURO	24,30
0.09	KOMUNIKACJA	9,94
0.10	WC MĘSKIE - PRZEDSIONEK	2,36
0.11	WC MĘSKIE - WC	1,82
0.12	WC DAMSKIE - PRZEDSIONEK	2,02
0.13	WC DAMSKIE - WC	1,28
0.14	KOMUNIKACJA	10,89
0.15	KOMUNIKACJA	5,88
0.16	WC DLA NIEPEŁNOSPRAWNYCH	4,95
0.17	BIURO - PODATKI	34,09
0.18	BIURO - NACZELNIK	15,45
0.19	URZĄD STANU CYWILNEGO	31,77
	SUMA	292,72

ŚCIANY ISTNIEJĄCE

ŚCIANY PROJEKTOWANE

1/ - czujka optyczna dymu	- przycisk przewietrzania
1/ - ręczny przycisk ostrzegania	NR1 - przycisk oddymiania
CSP - centrala sygnalizacji pożaru	- pętlowy moduł sterujący
CSO - centrala sygnalizacji oddymiania	- klapy ppoż w kanałach wentylacyjnych
	- siłownik w oknie/drzwiach napowietrzających

	-gniazdo wtykowe pojedyncze 16A/230V p/t IP20
	-gniazdo wtykowe pojedyncze 16A/230V p/t IP44
	- wypust kablowy na h=1,3m 1-F (zapas kabla 1m) -suszarka do rąk
PEL	Punkt elektryczno-logiczny: -4xgniazdo wtykowe pojedyncze 16A/230V p/t IP20 -2xgniazdo RJ45

ARCHITEKTONICZNA
PRACOWNIA PROJEKTOWA
TOMASZ DROŻDŻYŃSKI
ul.Konińska 18 , 61-041 Poznań , tel./fax 8708 614, 0601 87 51 57

INWESTOR: Gmina Nekla ul. Dworcowa 10, 62-330 Nekla

TEMAT: Zmiana sposobu użytkowania i adaptacjia części pomieszczeń pałacu w Nekli na cele kulturalne (Nekielski Ośrodek Kultury) wraz z budową parkingu, dz. nr geod. 273 obręb Nekla

RZUT PARTERU-INSTALACJE ELEKTRYCZNE/TELET

AUTOR:	mgr inż.Wiesław Kapłon	SPECJALNOŚĆ I NR UPRAWNIEŃ: ELEKTRYCZNA WKP/0385/PWOE/09	PODPIS:

BRANŻA:	DATA:	REV:	SKALA:	NR RYS.:
	10.2024r.	00	1:100	E5